
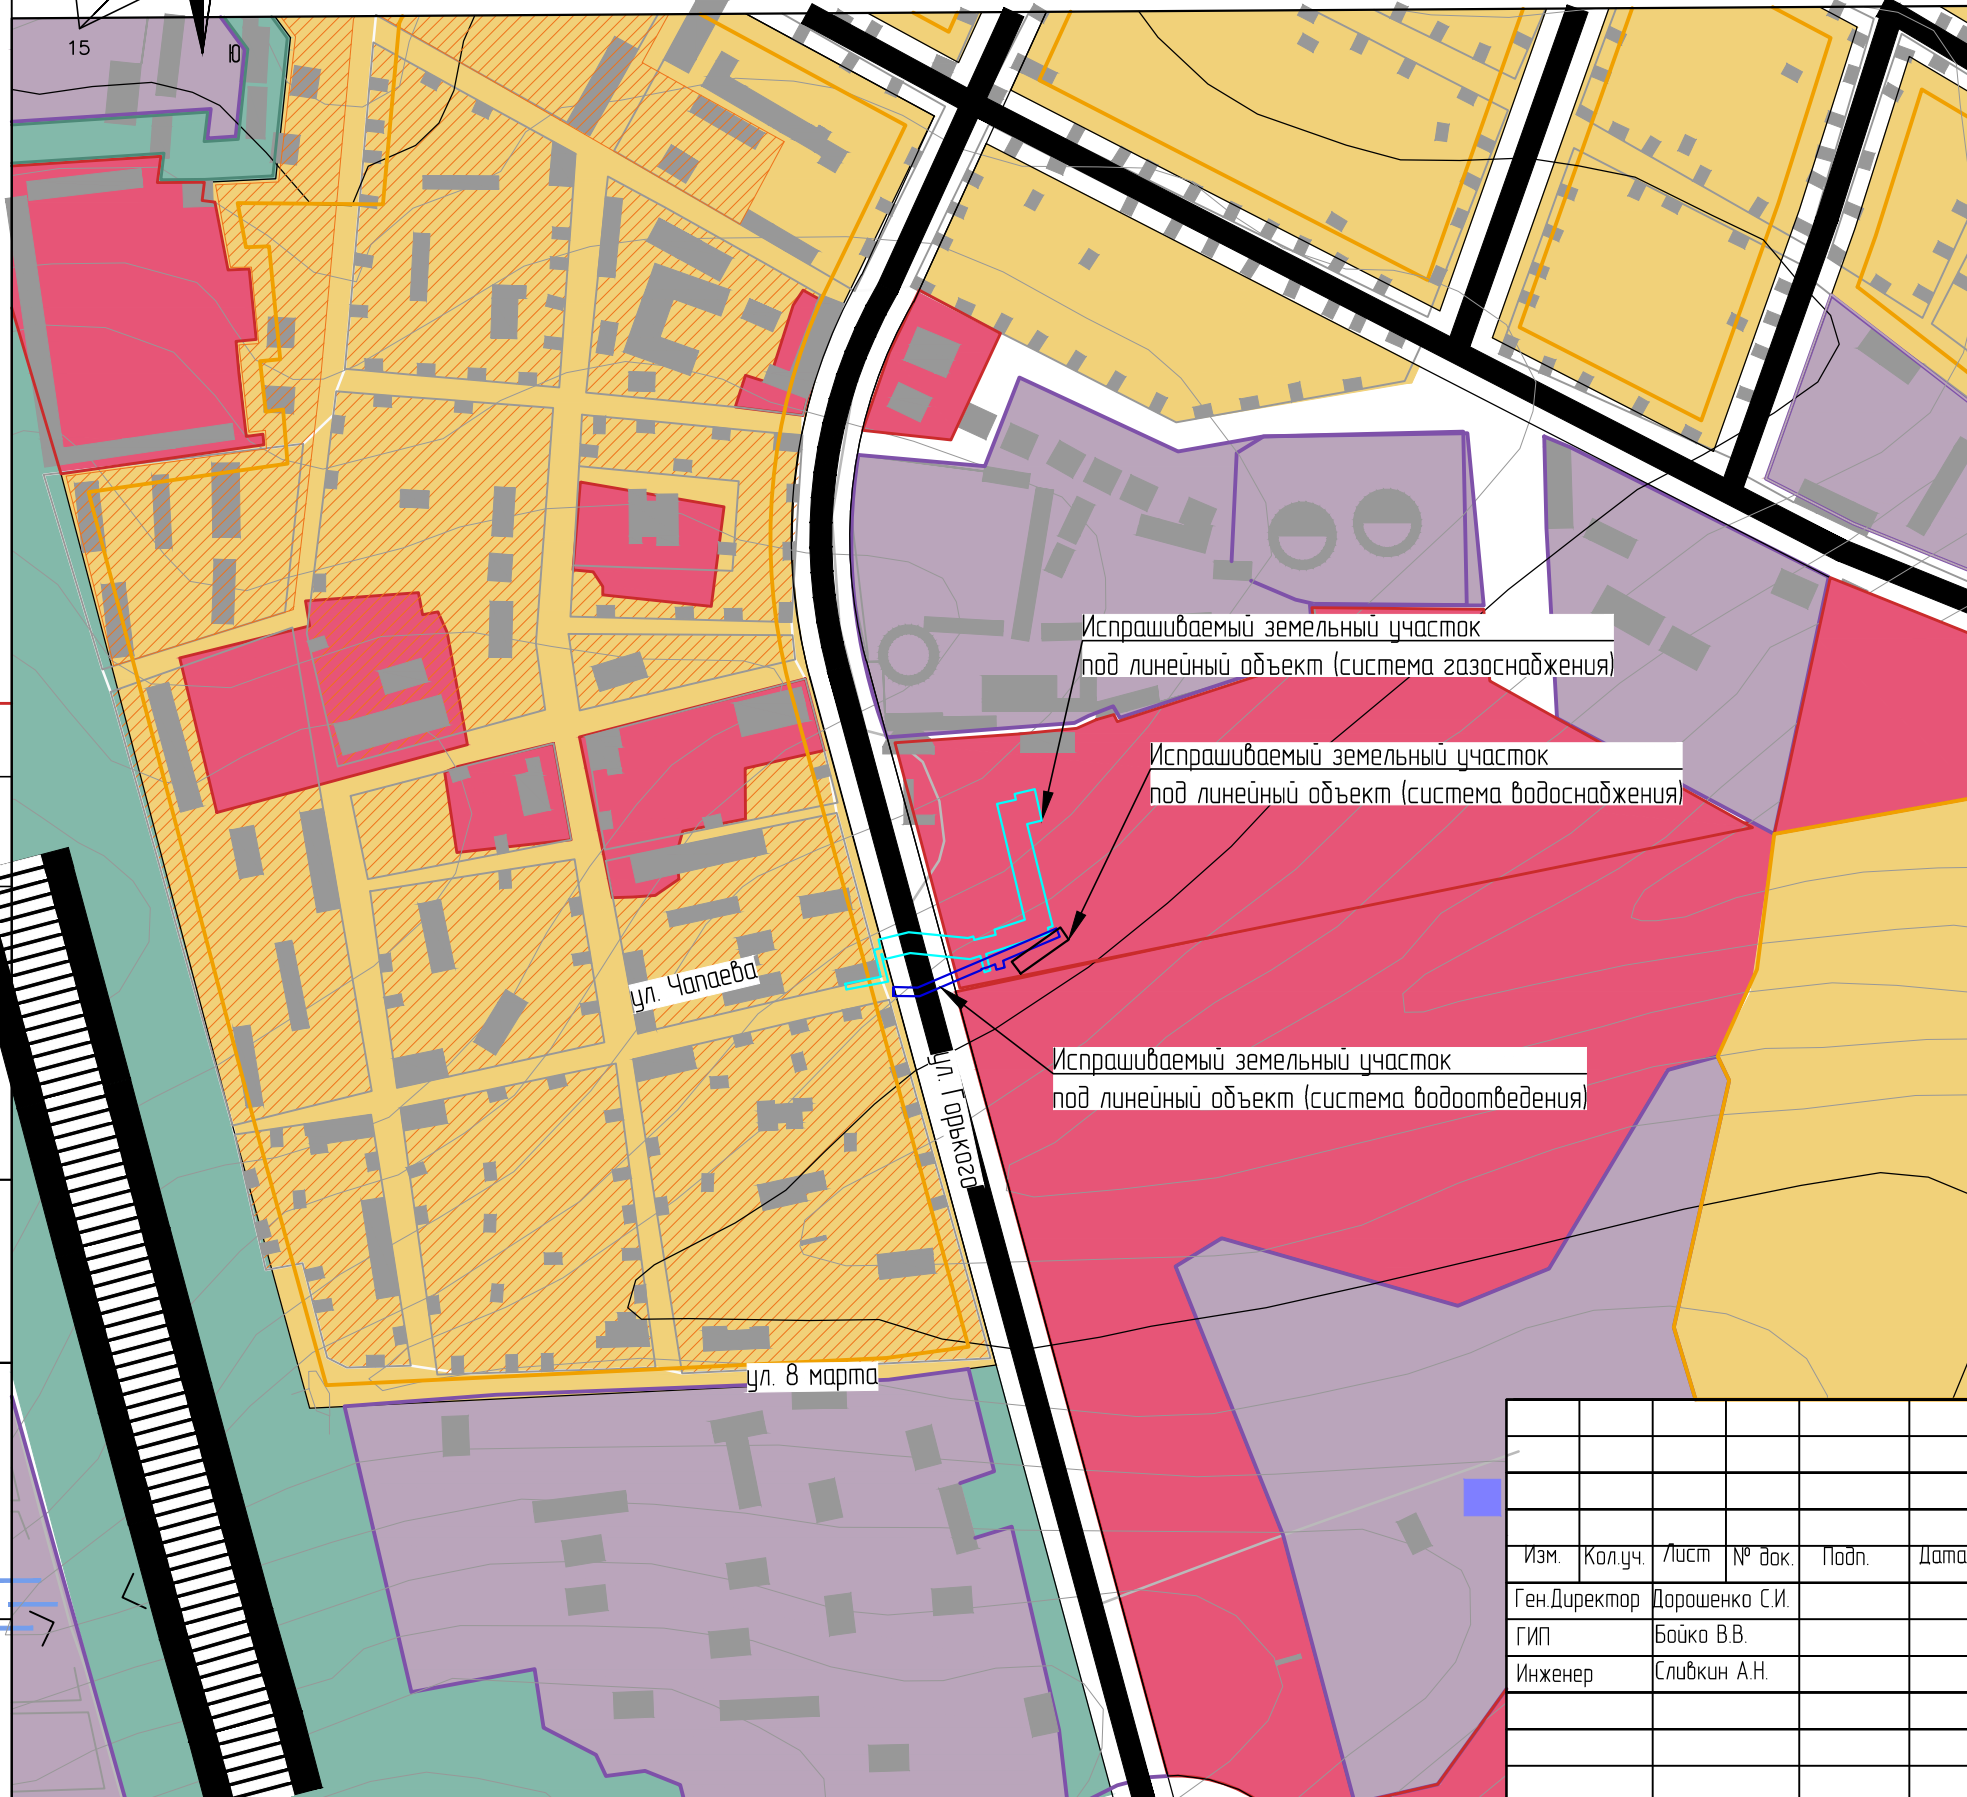


# Схема расположения элемента планировочной структуры М 1:5000

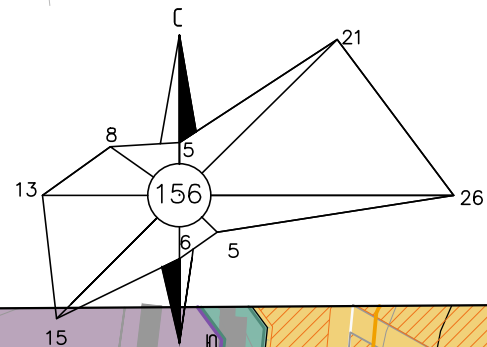

УСЛОВНЫЕ ОБОЗНАЧЕНИЯ	
Границы:	
	Граница испрашиваемого земельного участка, под линейный объект (система газоснабжения)
	Граница испрашиваемого земельного участка, под линейный объект (система водоотведения)
	Граница испрашиваемого земельного участка, под линейный объект (система водоснабжения)
Границы функциональных зон:	
	Граница жилой зоны
	Зона низкоплотной усадебной жилой застройки (плотность 20-25 чел./га)
	Зона среднеплотной 2-5 этажной жилой застройки (плотность 130-190 чел./га)
	Граница общественно-деловой зоны
	Зона размещения объектов социального, общественно-делового и коммерческого назначения
	Граница зоны производственной, инженерной и транспортной инфраструктур
	Зона размещения производственных, объектов агропромышленного комплекса и объектов коммунально-складского назначения
	Зона озеленения специального (санитарно-защитного) назначения

Создано	
Взам. инв. №	
Подпись и дата	
Инв. № подл.	

Изм.	Кол.уч.	Лист	№ док.	Подп.	Дата
Ген.Директор	Дорошенко С.И.				
ГИП	Бойко В.В.				
Инженер	Сливкин А.Н.				

1099-15-ПДП		
Заказчик: ООО "Фирма-Юг-Универсал"		
Проект планировки территории и проект межевания территории, подготовленные в составе документации по планировке территории для размещения линейных объектов по ул. Горького и ул. 8 Марта	Стадия	Лист / Листов
	П	2 / 24
Схема расположения элемента планировочной структуры М 1:5000	ООО "Архитектурно-градостроительный центр"	