


Схема использования территории в период подготовки проекта планировки территории М 1:5000

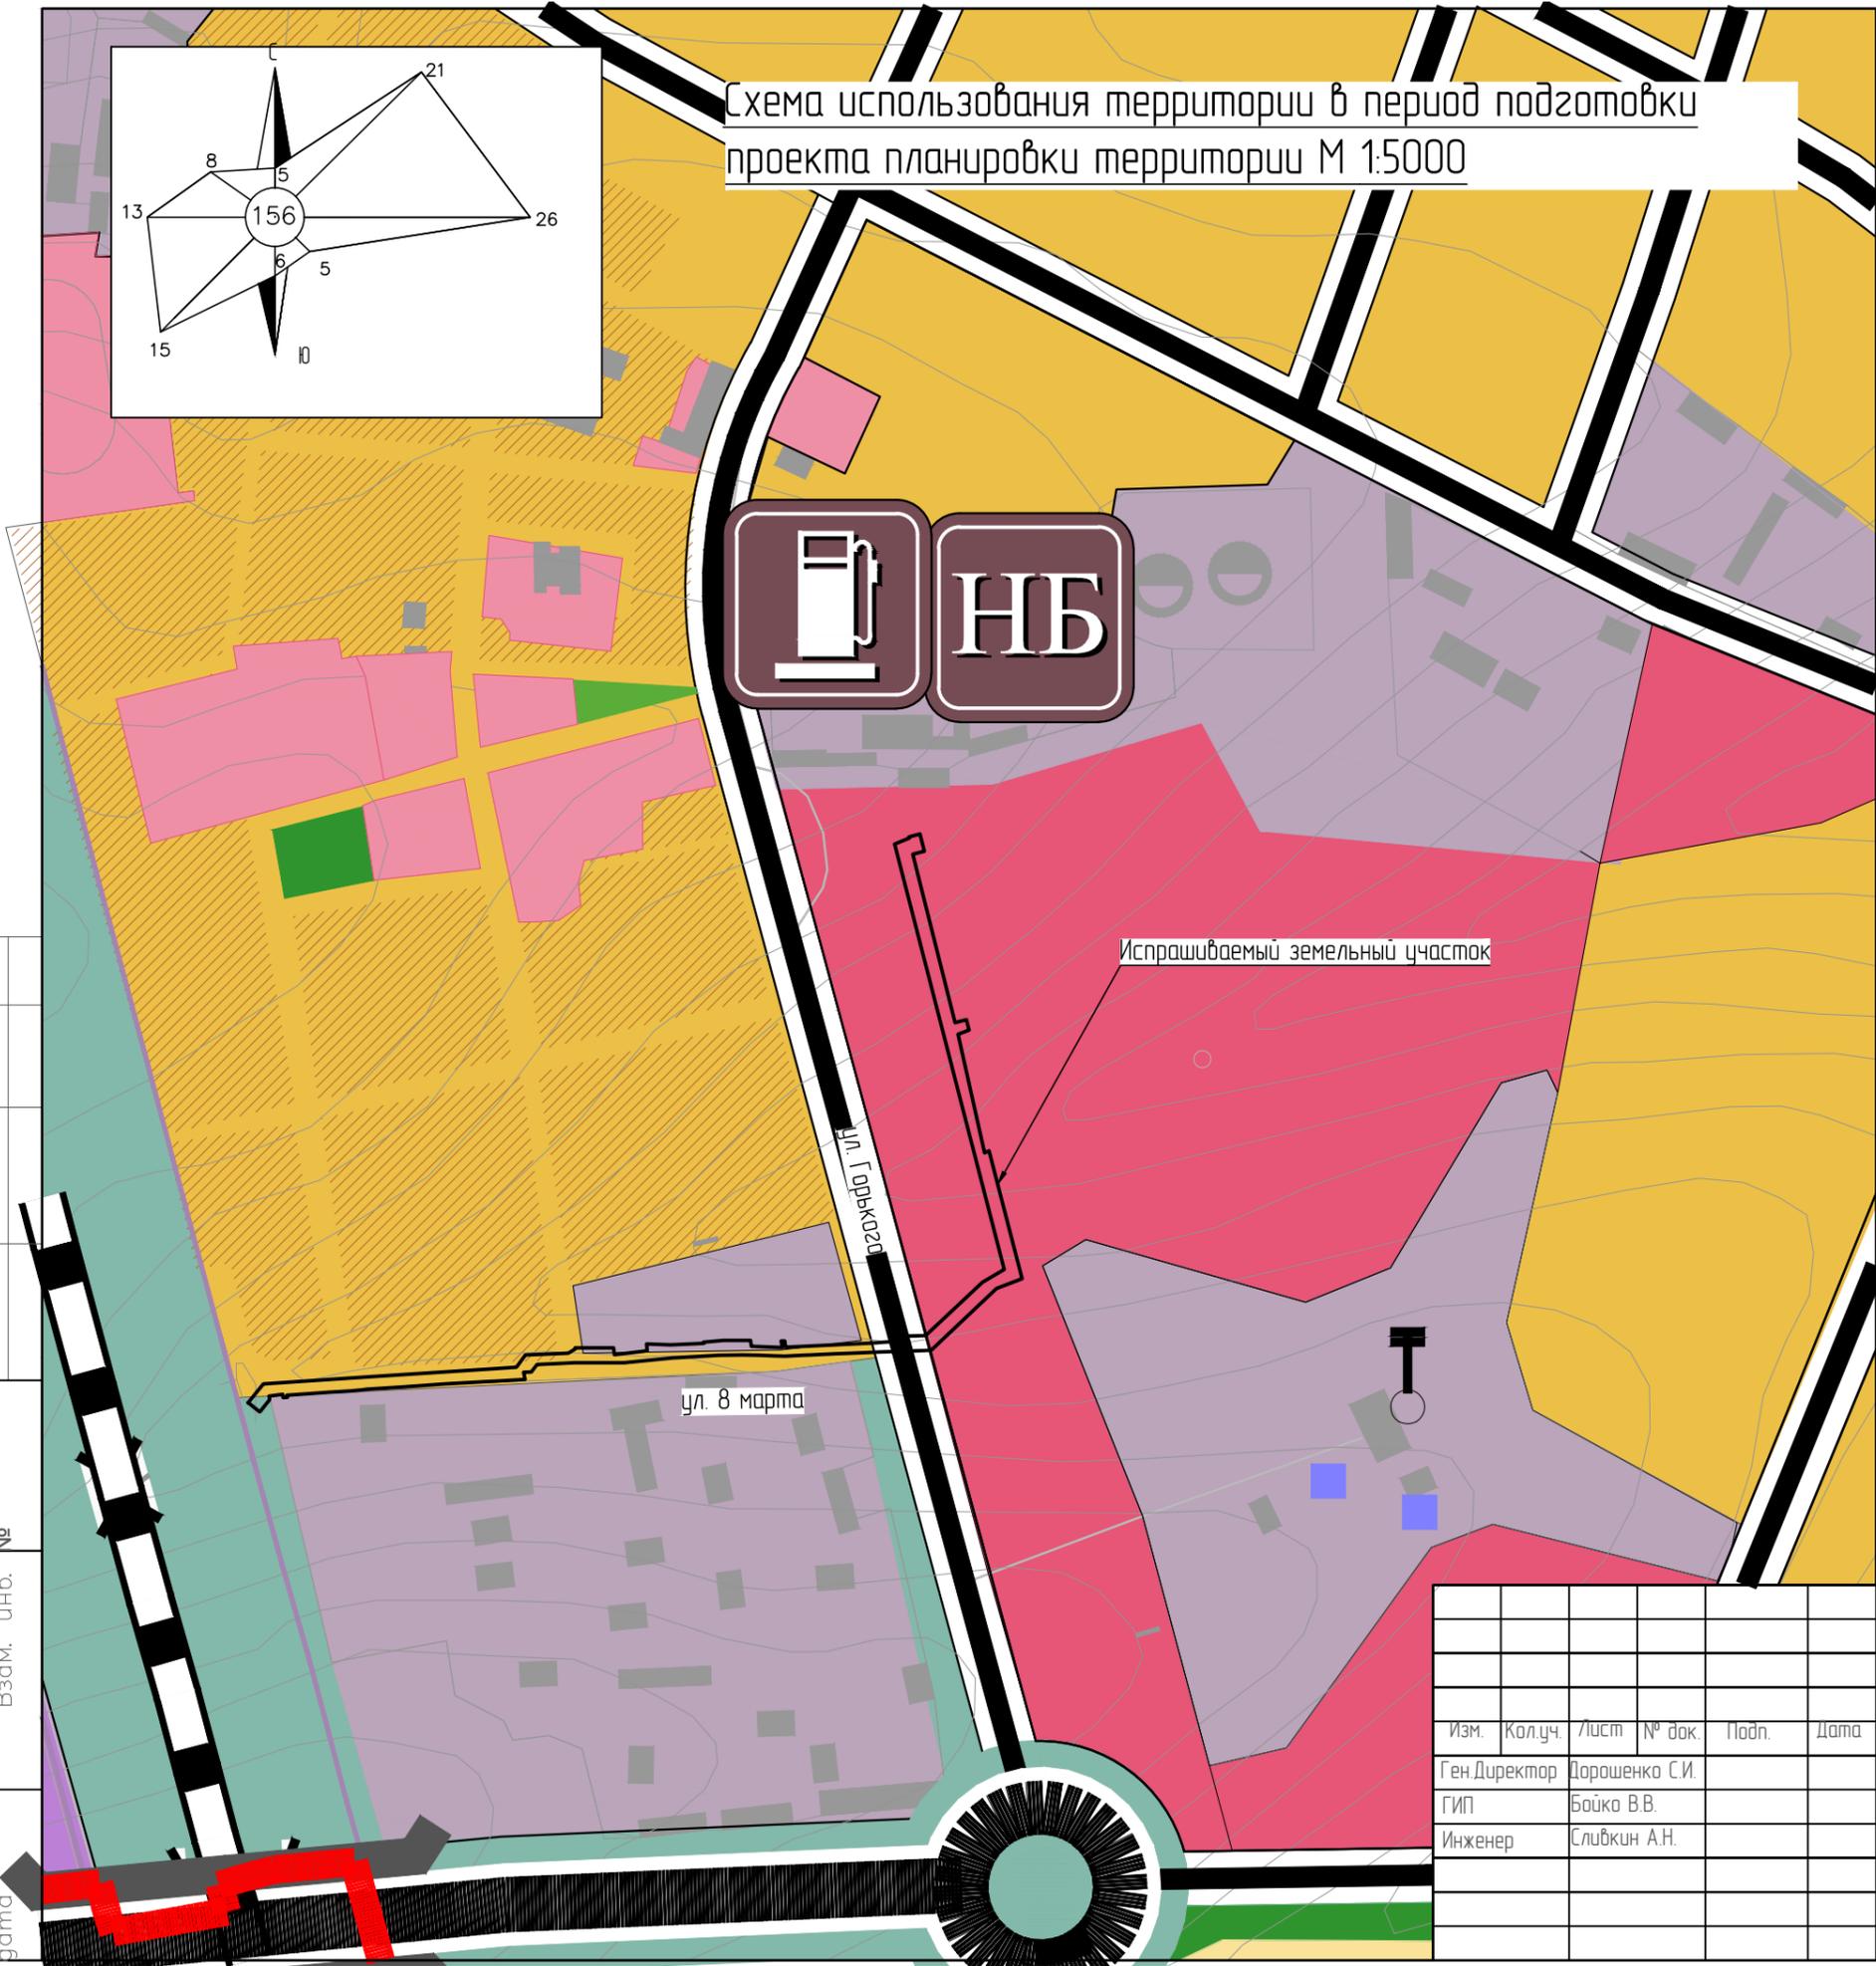

УСЛОВНЫЕ ОБОЗНАЧЕНИЯ

		Границы	
Сущ.	Проект		
		Граница населенного пункта	
		Граница испрашиваемого земельного участка	
		Объекты транспортной инфраструктуры	
Сущ.	Проект		
		Автомобильная дорога регионального значения	
		Автомобильная дорога местного значения	
		Основные улицы и дороги в красных линиях	
		Автомобильный мост	
		Автозаправочная станция	
		Автомобильная развязка в одном уровне	
		Железная дорога	
		Территории	
Сущ.	Проект	Резерб.	
			Территория низкоплотной усадебной жилой застройки
			Территория среднелотной 2-5 этажной жилой застройки (плотность 130-190 чел./га)
			Территория производственных, сельскохозяйственных и коммунально-складских предприятий
			Территория общественно-делового назначения
			Территория многофункционального назначения, в том числе размещения объектов торговли, общественного питания, обслуживания, придорожного сервиса
			Озеленение общего пользования
			Санитарно-защитное озеленение
			Объекты специального назначения
Сущ.	Проект		
			Нефтебаза

Согласовано
 Прогнись и
 Взам. инв. №
 Инв. № подл.
 дата

						710-15-ПДП			
						Заказчик: ООО "Фирма-Юг-Универсал"			
Изм.	Кол.уч.	Лист	№ док.	Подп.	Дата	Проект планировки территории земельного участка расположенного по адресу: Каневской район, ст. Каневская ул. Горького и ул. 8 Марта	Стадия	Лист	Листов
Ген.Директор	Дорошенко С.И.						П	3	34
Инженер	Сливкин А.Н.								
						Схема использования территории в период подготовки проекта планировки территории М 1:5000		ООО "Архитектурно-градостроительный центр"	