



Схема границ зон с особыми условиями использования территории М 1:5000

УСЛОВНЫЕ ОБОЗНАЧЕНИЯ

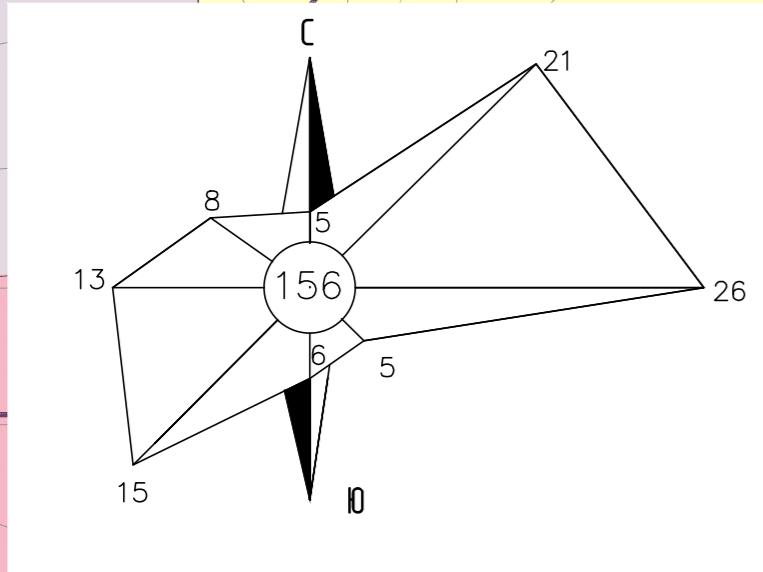

Границы:	
	Граница населенного пункта
	Граница испрашиваемого земельного участка
Объекты транспортной инфраструктуры:	
Сущ. Проект.	
	Автомобильная дорога регионального значения
	Автомобильная дорога местного значения
	Основные улицы и дороги
	Автомобильный мост
	Автомобильная развязка в одном уровне
	Железная дорога и санитарно-защитная зона
Территории:	
Сущ. Проект. Резерв.	
	Территория жилой застройки
	Территория общественно-делового назначения
	Территория производственных, сельскохозяйственных и коммунально-складских предприятий
	Озеленение общего пользования
Объекты специального назначения:	
Сущ. Проект.	
	Нефтебаза
Границы зон поражений при авариях на химически опасных объектах:	
	Граница зоны возможного заражения при авариях с участием хлора
Границы зон поражений при авариях на взрывопожароопасных объектах:	
	Полные разрушения
	Умеренные разрушения
	Зона, ограниченная нижним концентрационным пределом распространения пламени (НКПР), пароб
	Зона опасного действия теплового излучения (>4.2 кВт/м²)

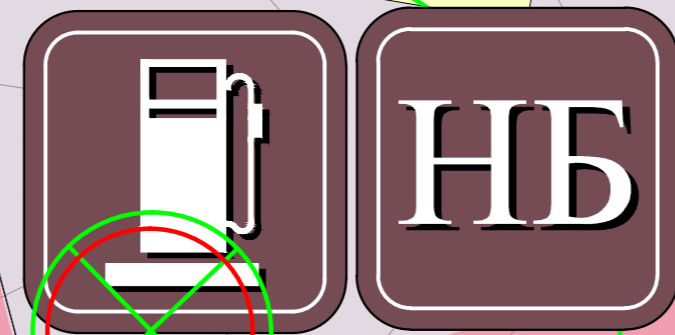

Испрашиваемый земельный участок

ул. Горького

ул. 8 марта

Изм.	Кол.уч.	Лист	№ док.	Подп.	Дата
Ген.Директор		Дорошенко С.И.			
ГИП		Бойко В.В.			
Инженер		Сливкин А.Н.			

710-15-ПДП

Заказчик: ООО "Фирма-Юг-Универсал"

Проект планировки территории земельного участка расположенного по адресу: Каневской район, ст. Каневская ул. Горького и ул. 8 Марта

Стадия	Лист	Листов
П	4	34

Схема границ зон с особыми условиями использования территории М 1:5000

ООО "Архитектурно-градостроительный центр"