


Чертеж планировки территории (основной чертеж) М 1:500

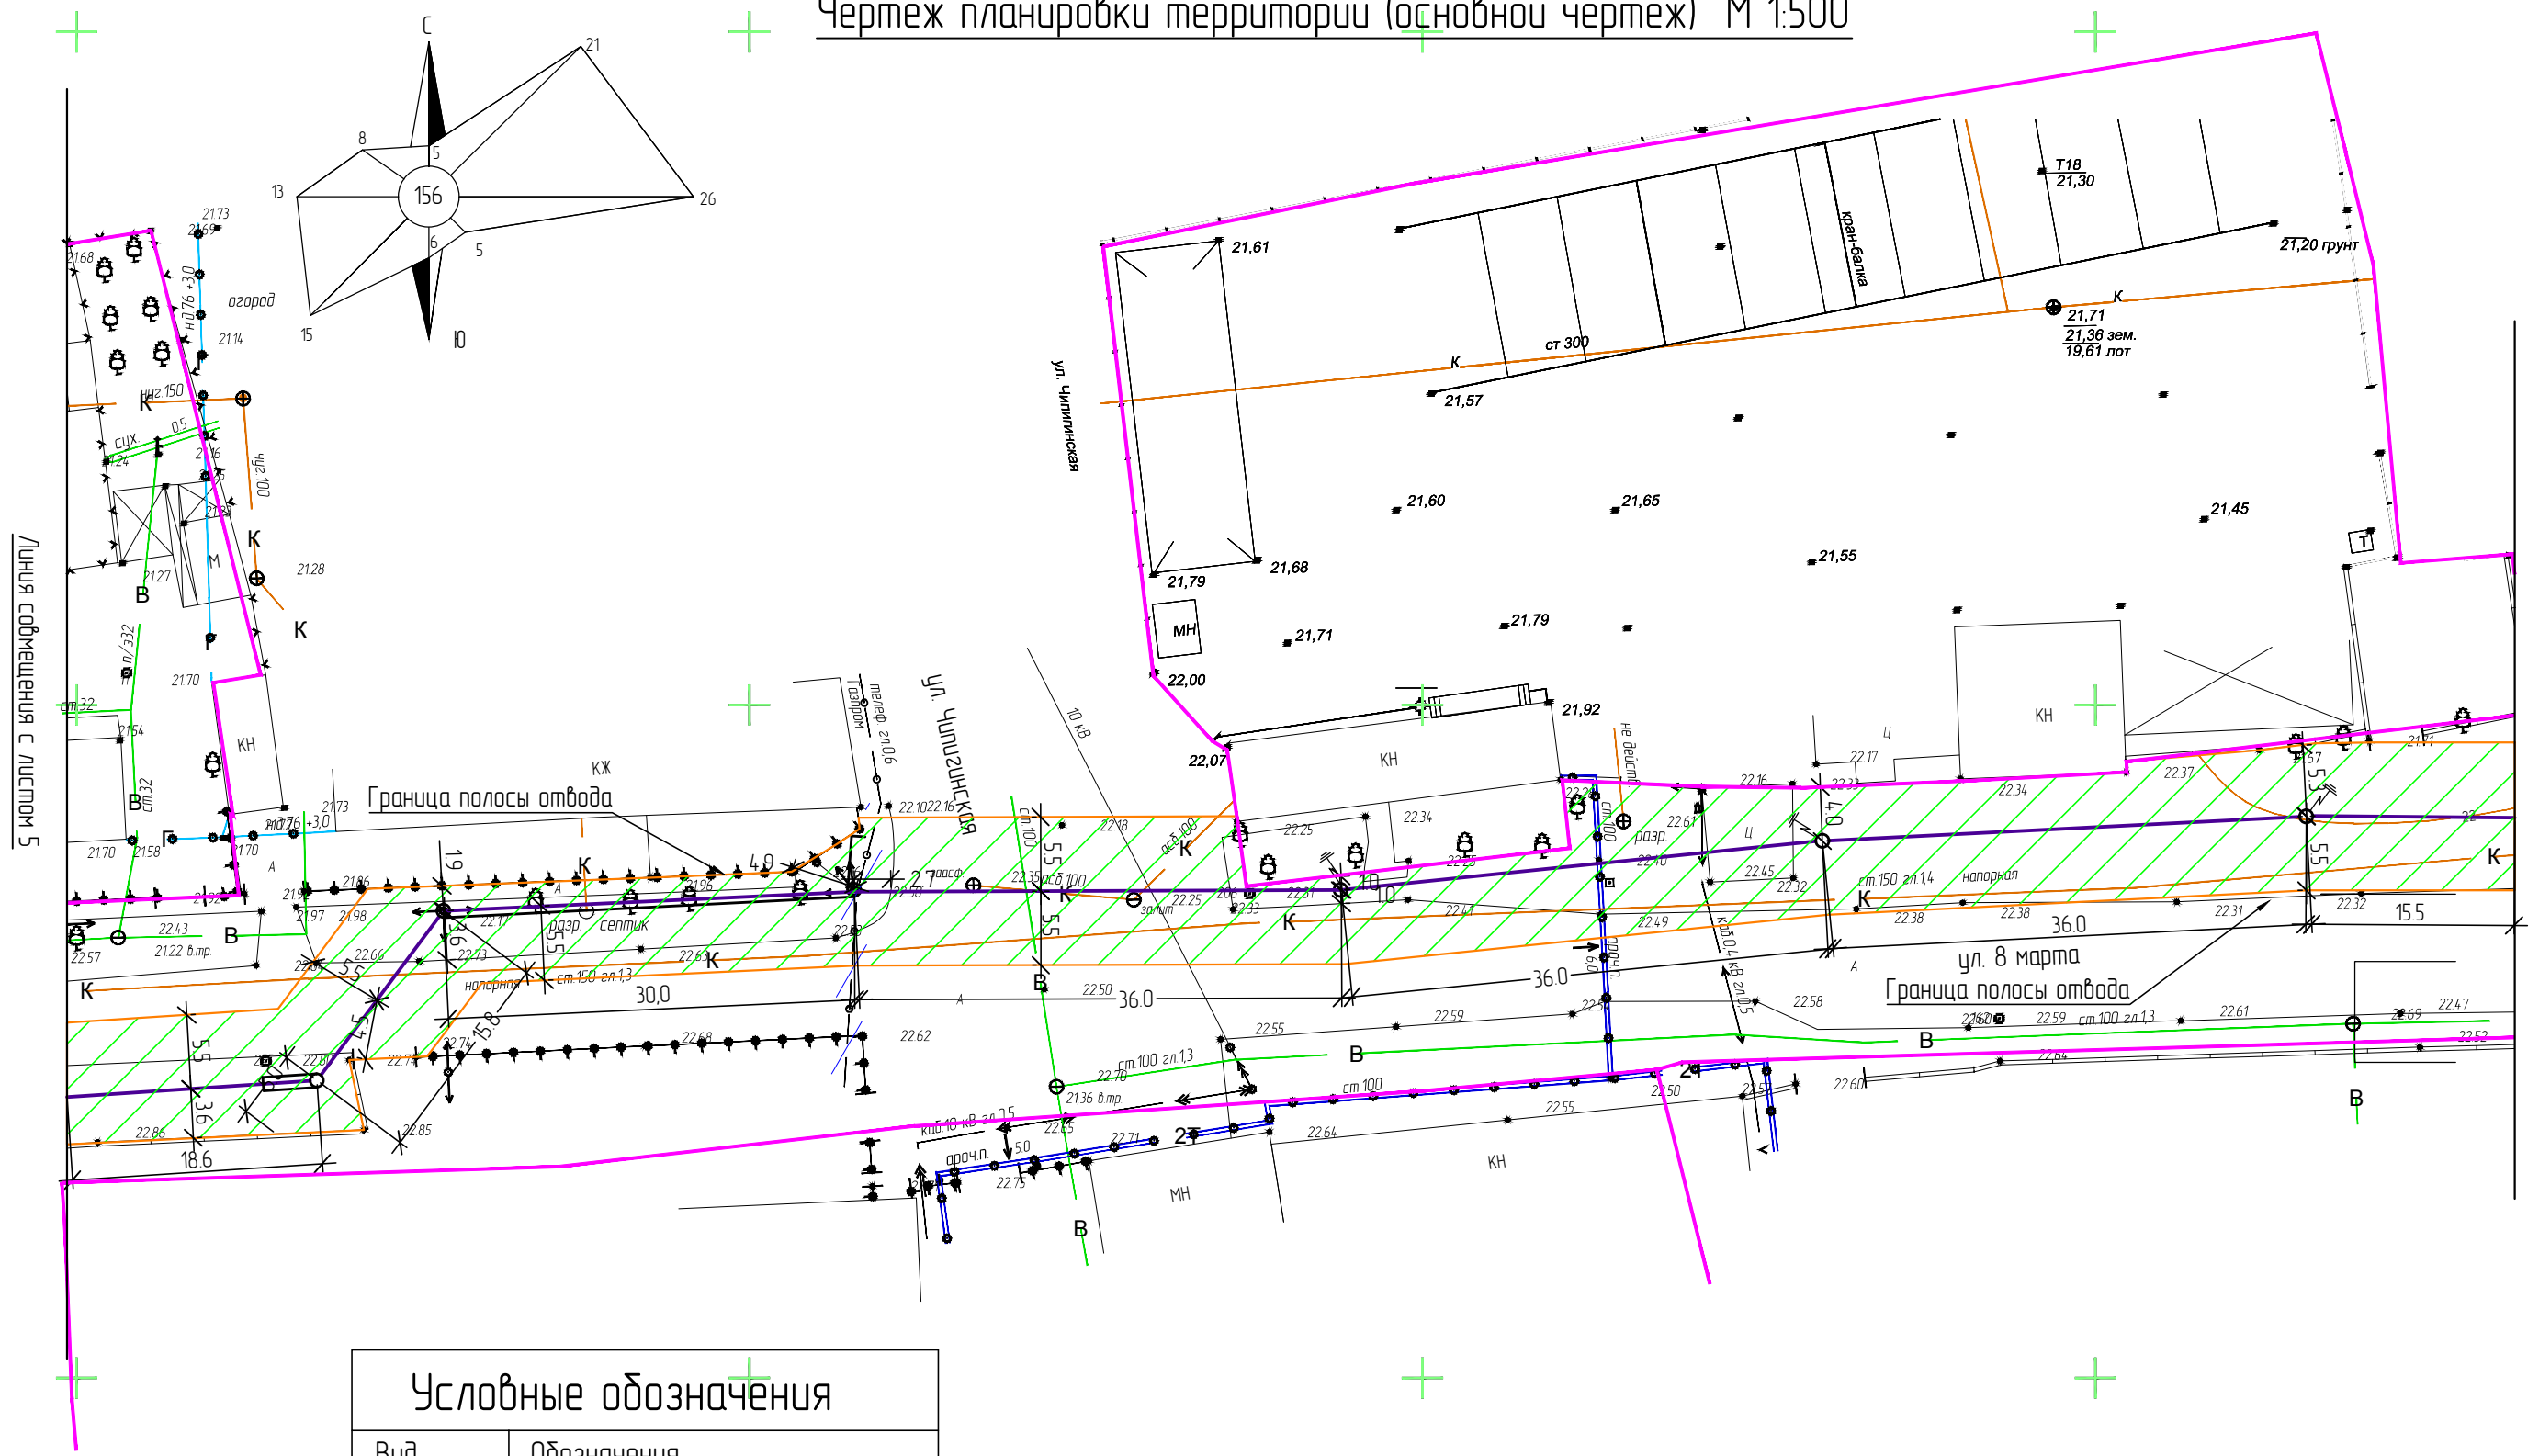

Вид	Обозначения
	Граница земельного участка
	Граница полосы отвода
	Полоса отвода
	Проектируемая ВЛ – 10кВ
	Существующие здания

Создано	
Взам. инв. №	
Подпись и дата	
Инв. № подл.	

						710-15-ПДП		
						Заказчик: ООО "Фирма-Юг-Универсал"		
Изм.	Кол.уч.	Лист	№ док.	Подп.	Дата	Проект планировки территории земельного участка		
Ген.Директор	Дорошенко С.И.					расположенного по адресу: Каневский район, ст. Каневская ул. Горького и ул. 8 Марта		
Инженер	Сливкин А.Н.					П	6	34
						ООО "Архитектурно-градостроительный центр"		
						Чертеж планировки территории (основной чертеж) М 1:500		