


Чертеж планировки территории (основной чертеж) М 1:500

Линия совмещения с листом 8

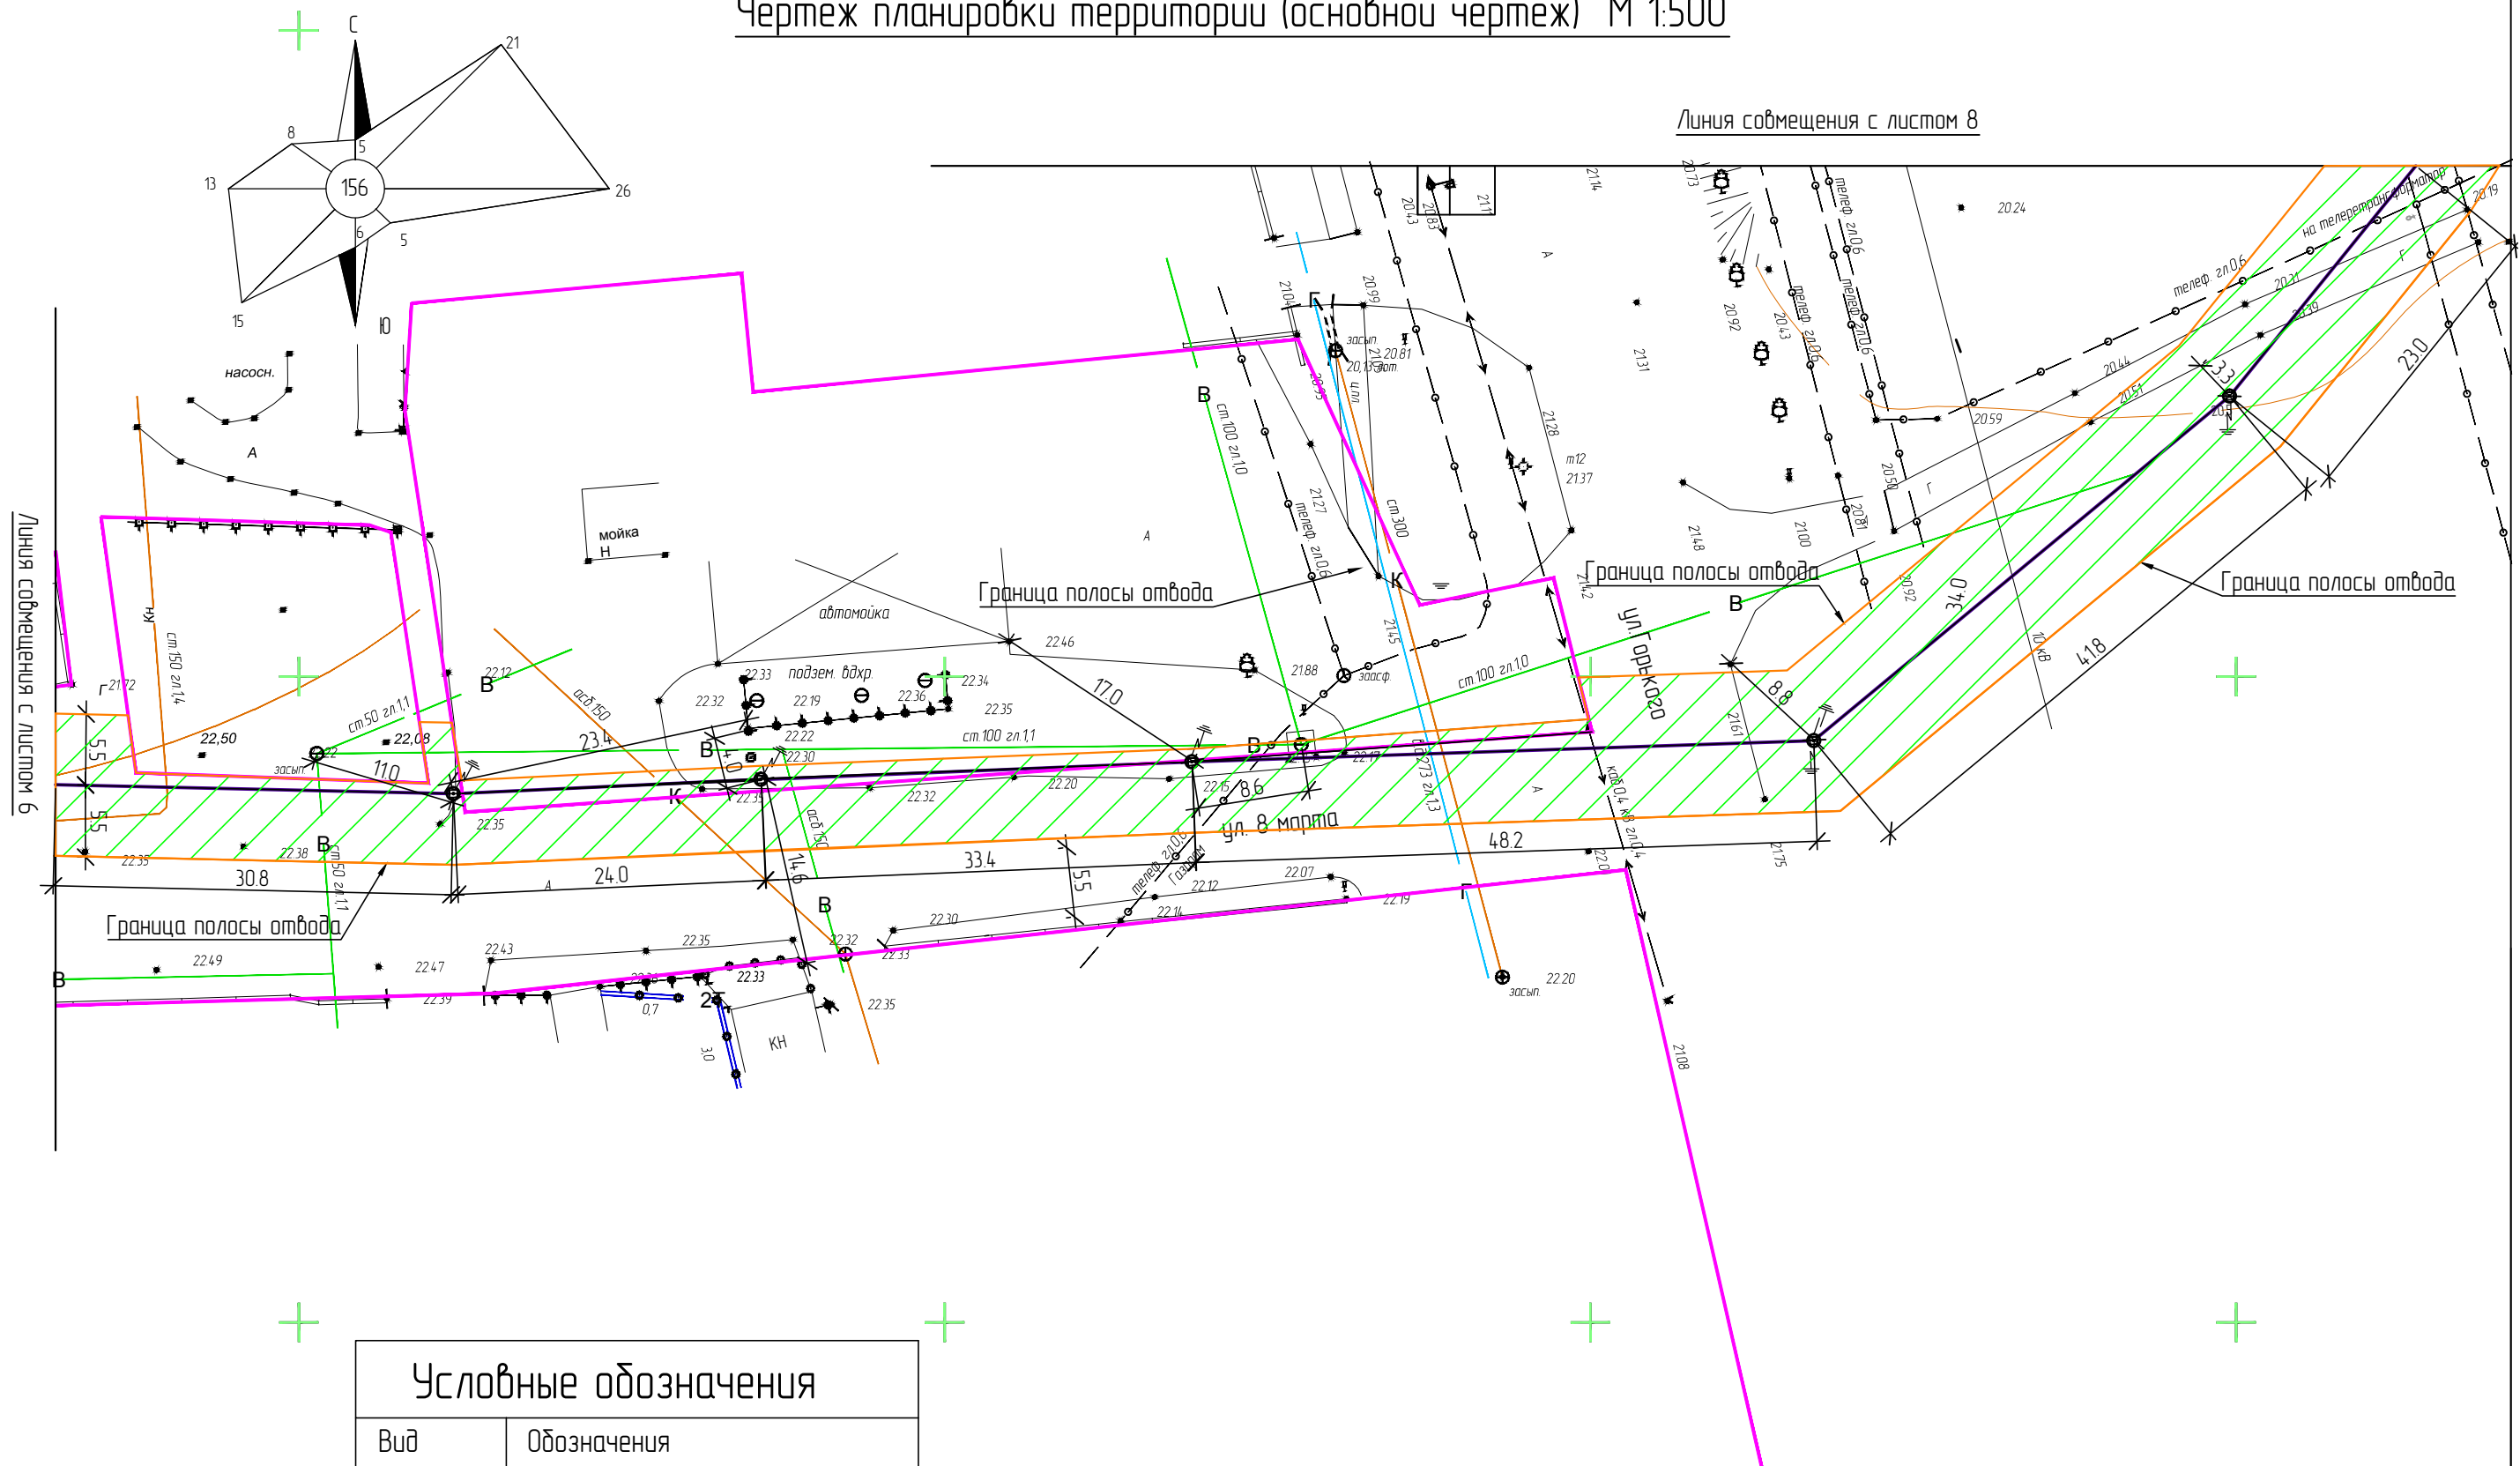

Условные обозначения

Вид	Обозначения
	Граница земельного участка
	Граница полосы отвода
	Полоса отвода
	Проектируемая ВЛ - 10кВ
	Существующие здания

						710-15-ПДП			
						Заказчик: ООО "Фирма-Юг-Универсал"			
Изм.	Кол.уч.	Лист	№ док.	Подп.	Дата	Проект планировки территории земельного участка расположенного по адресу: Каневской район, ст. Каневская ул. Горького и ул. 8 Марта	Стадия	Лист	Листов
Ген.Директор	Дорошенко С.И.						П	7	34
Инженер	Сливкин А.Н.								
						Чертеж планировки территории (основной чертеж) М 1:500			
						ООО "Архитектурно-градостроительный центр"			

Создано	
Взам. инв. №	
Подпись и дата	
Инв. № подл.	