Схема вертикальной планировки территории земельного участка М 1:500

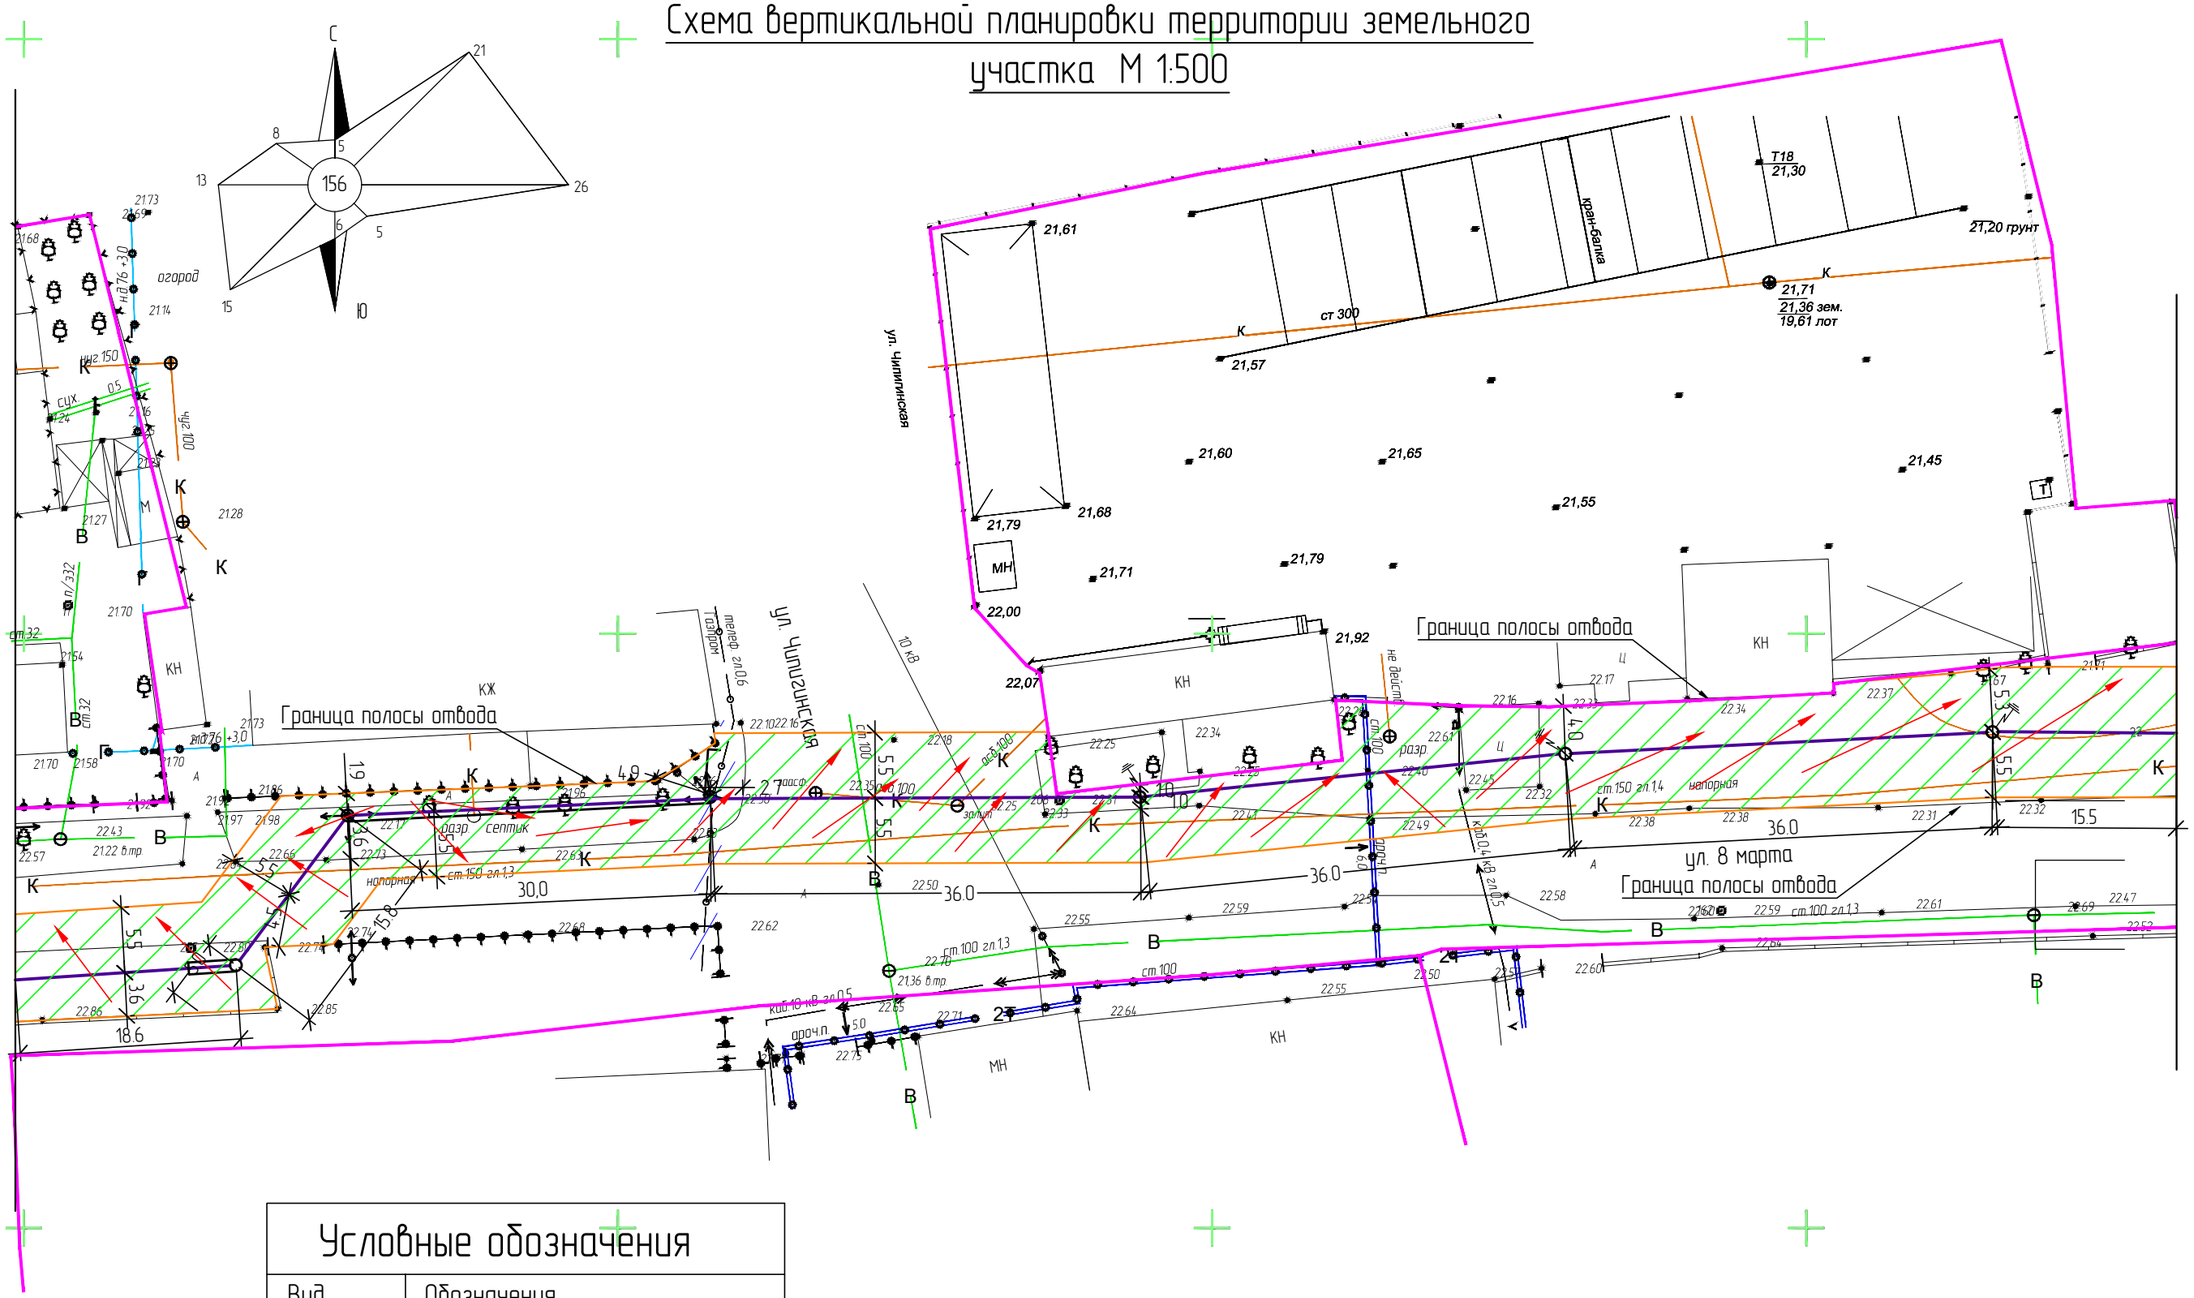

Условные обозначения

Вид	Обозначения
	Граница земельного участка
	Граница полосы отвода
	Полоса отвода
	Проектируемая ВЛ – 10кВ
	Существующие здания
	Направление стока вод

Согласовано

Взам. инв. №

Подпись и дата

Инв. № подл.

Изм.	Кол.уч.	Лист	№ док.	Подп.	Дата
Ген.Директор		Дорошенко С.И.			
ГИП		Бойко В.В.			
Инженер		Сливкин А.Н.			

710-15-ПДП

Заказчик: ООО "Фирма-Юг-Универсал"

Проект планировки территории земельного участка расположенного по адресу: Каневской район, ст. Каневская ул. Горького и ул. 8 Марта

Стадия	Лист	Листов
П	12	34

Схема вертикальной планировки территории земельного участка М 1:500

ООО "Архитектурно-градостроительный центр"