
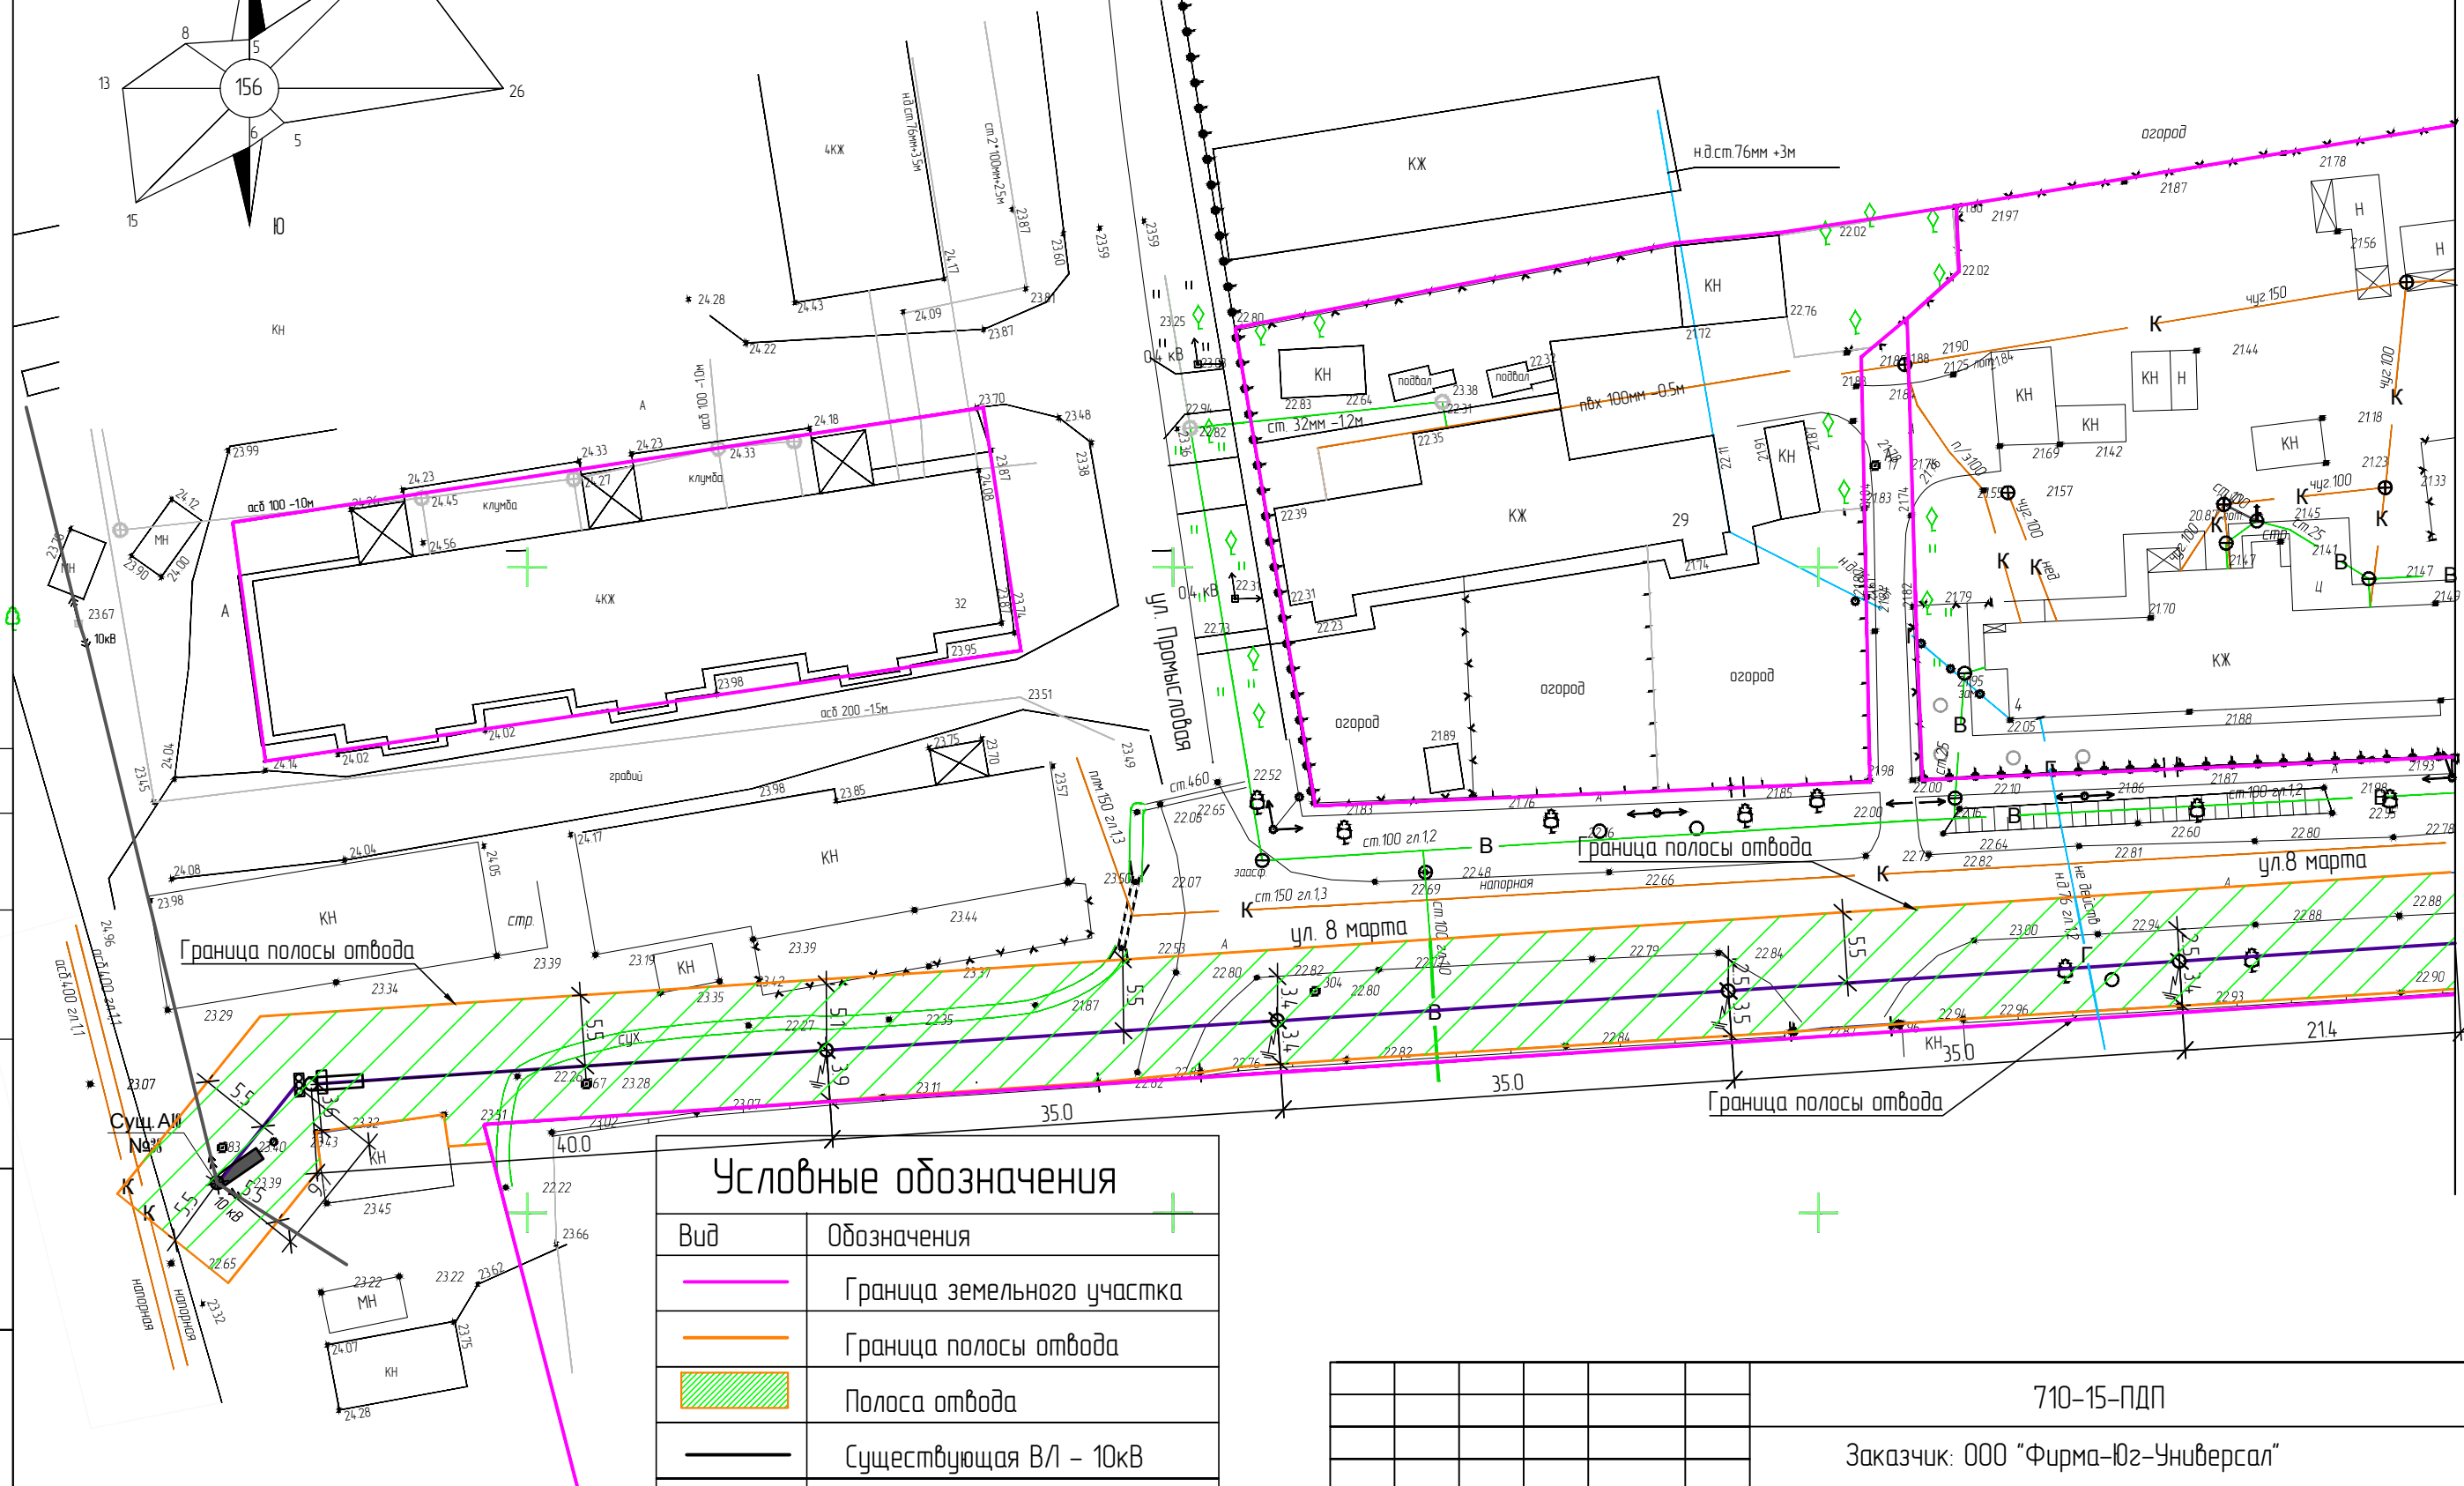


Схема существующих инженерных коммуникаций в границах

полосы отвода М 1:500

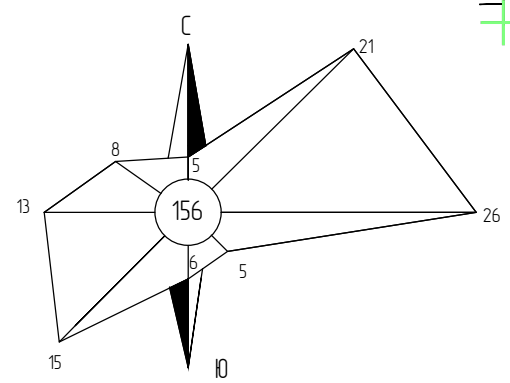

Условные обозначения

Вид	Обозначения
	Граница земельного участка
	Граница полосы отвода
	Полоса отвода
	Существующая ВЛ - 10кВ
	Проектируемая ВЛ - 10кВ
	Существующие здания
	Существующий водопровод
	Существующий газопровод

Создано	
Взам. инв. №	
Подпись и дата	
Инв. № подл.	

710-15-ПДП					
Заказчик: ООО "Фирма-Юг-Универсал"					
Изм.	Кол.уч.	Лист	№ док.	Подп.	Дата
Ген.Директор	Дорошенко С.И.				
ГИП	Бойко В.В.				
Инженер	Сливкин А.Н.				
Проект планировки территории земельного участка расположенного по адресу: Каневский район, ст. Каневская ул. Горького и ул. 8 Марта				Стадия	Лист
Схема существующих инженерных коммуникаций в границах полосы отвода М 1500				П	17
				Листов	34
				ООО "Архитектурно-градостроительный центр"	

Линия совмещения с листом 18