


Схема существующих инженерных коммуникаций в границах полосы отвода М 1:500

Линия совмещения с листом 20

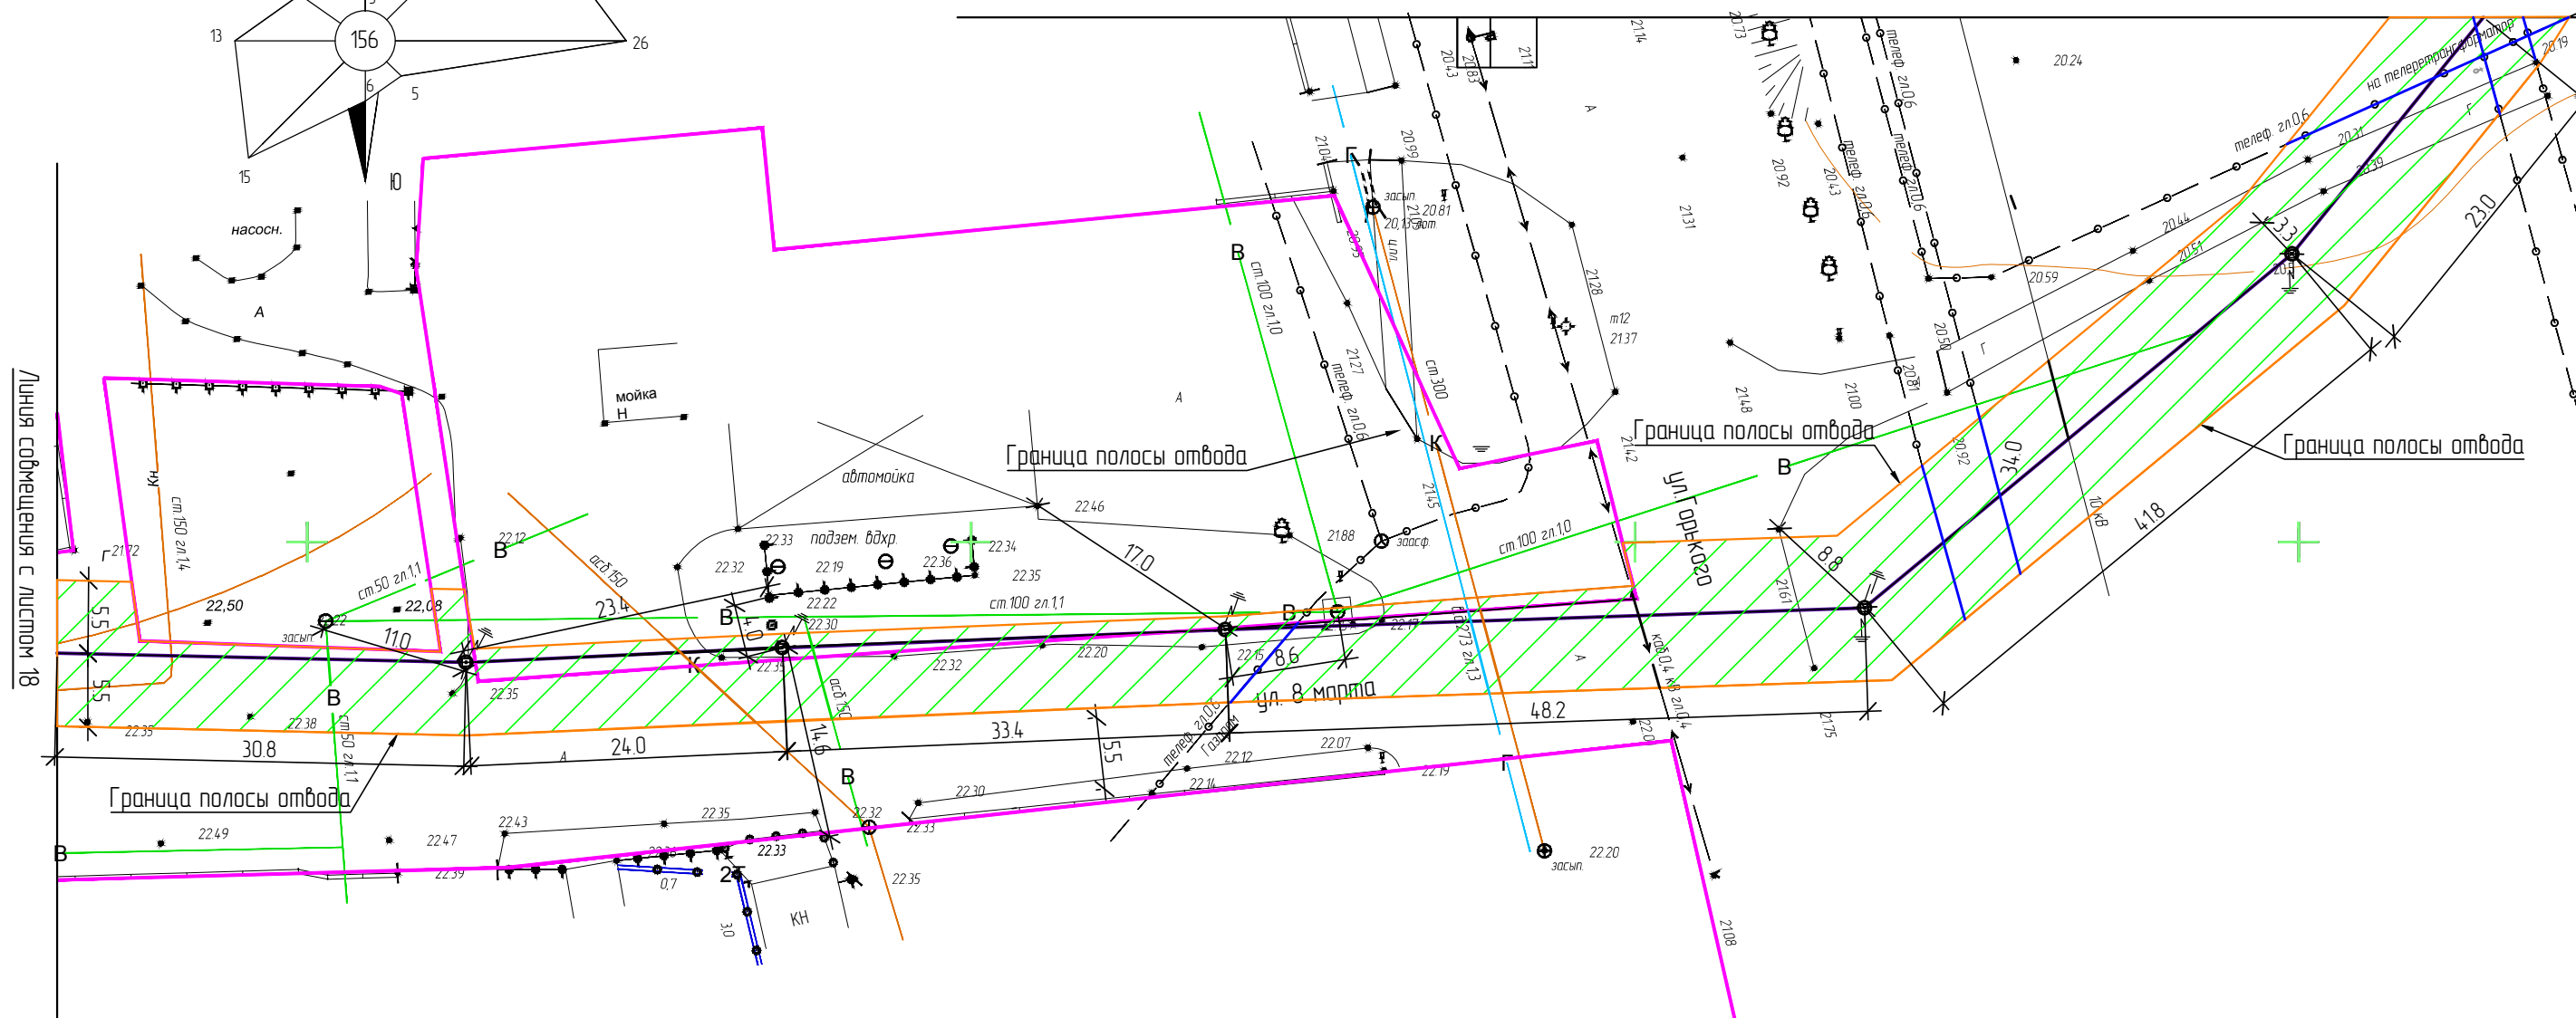

Создано		Взам. инв. №		Подпись и дата	
Инв. № подл.					

Условные обозначения			
Вид	Обозначения		Существующий водопровод
	Граница земельного участка		Существующая канализация
	Граница полосы отвода		Существующий газопровод
	Полоса отвода		Существующий кабель связи
	Проектируемая ВЛ - 10кВ		Существующая кабельная линия 0,4 кВ
	Существующие здания		Существующая ВЛ - 10кВ

710-15-ПДП					
Заказчик: ООО "Фирма-Юг-Универсал"					
Изм.	Кол.уч.	Лист	№ док.	Подп.	Дата
Ген.Директор	Дорошенко С.И.				
ГИП	Бойко В.В.				
Инженер	Сливкин А.Н.				
Проект планировки территории земельного участка расположенного по адресу: Каневской район, ст. Каневская ул. Горького и ул. 8 Марта				Стадия	Лист
				П	19
Схема существующих инженерных коммуникаций в границах полосы отвода М 1500				Листов	
				34	
ООО "Архитектурно-градостроительный центр"					