


Чертеж красных линий М 1:500

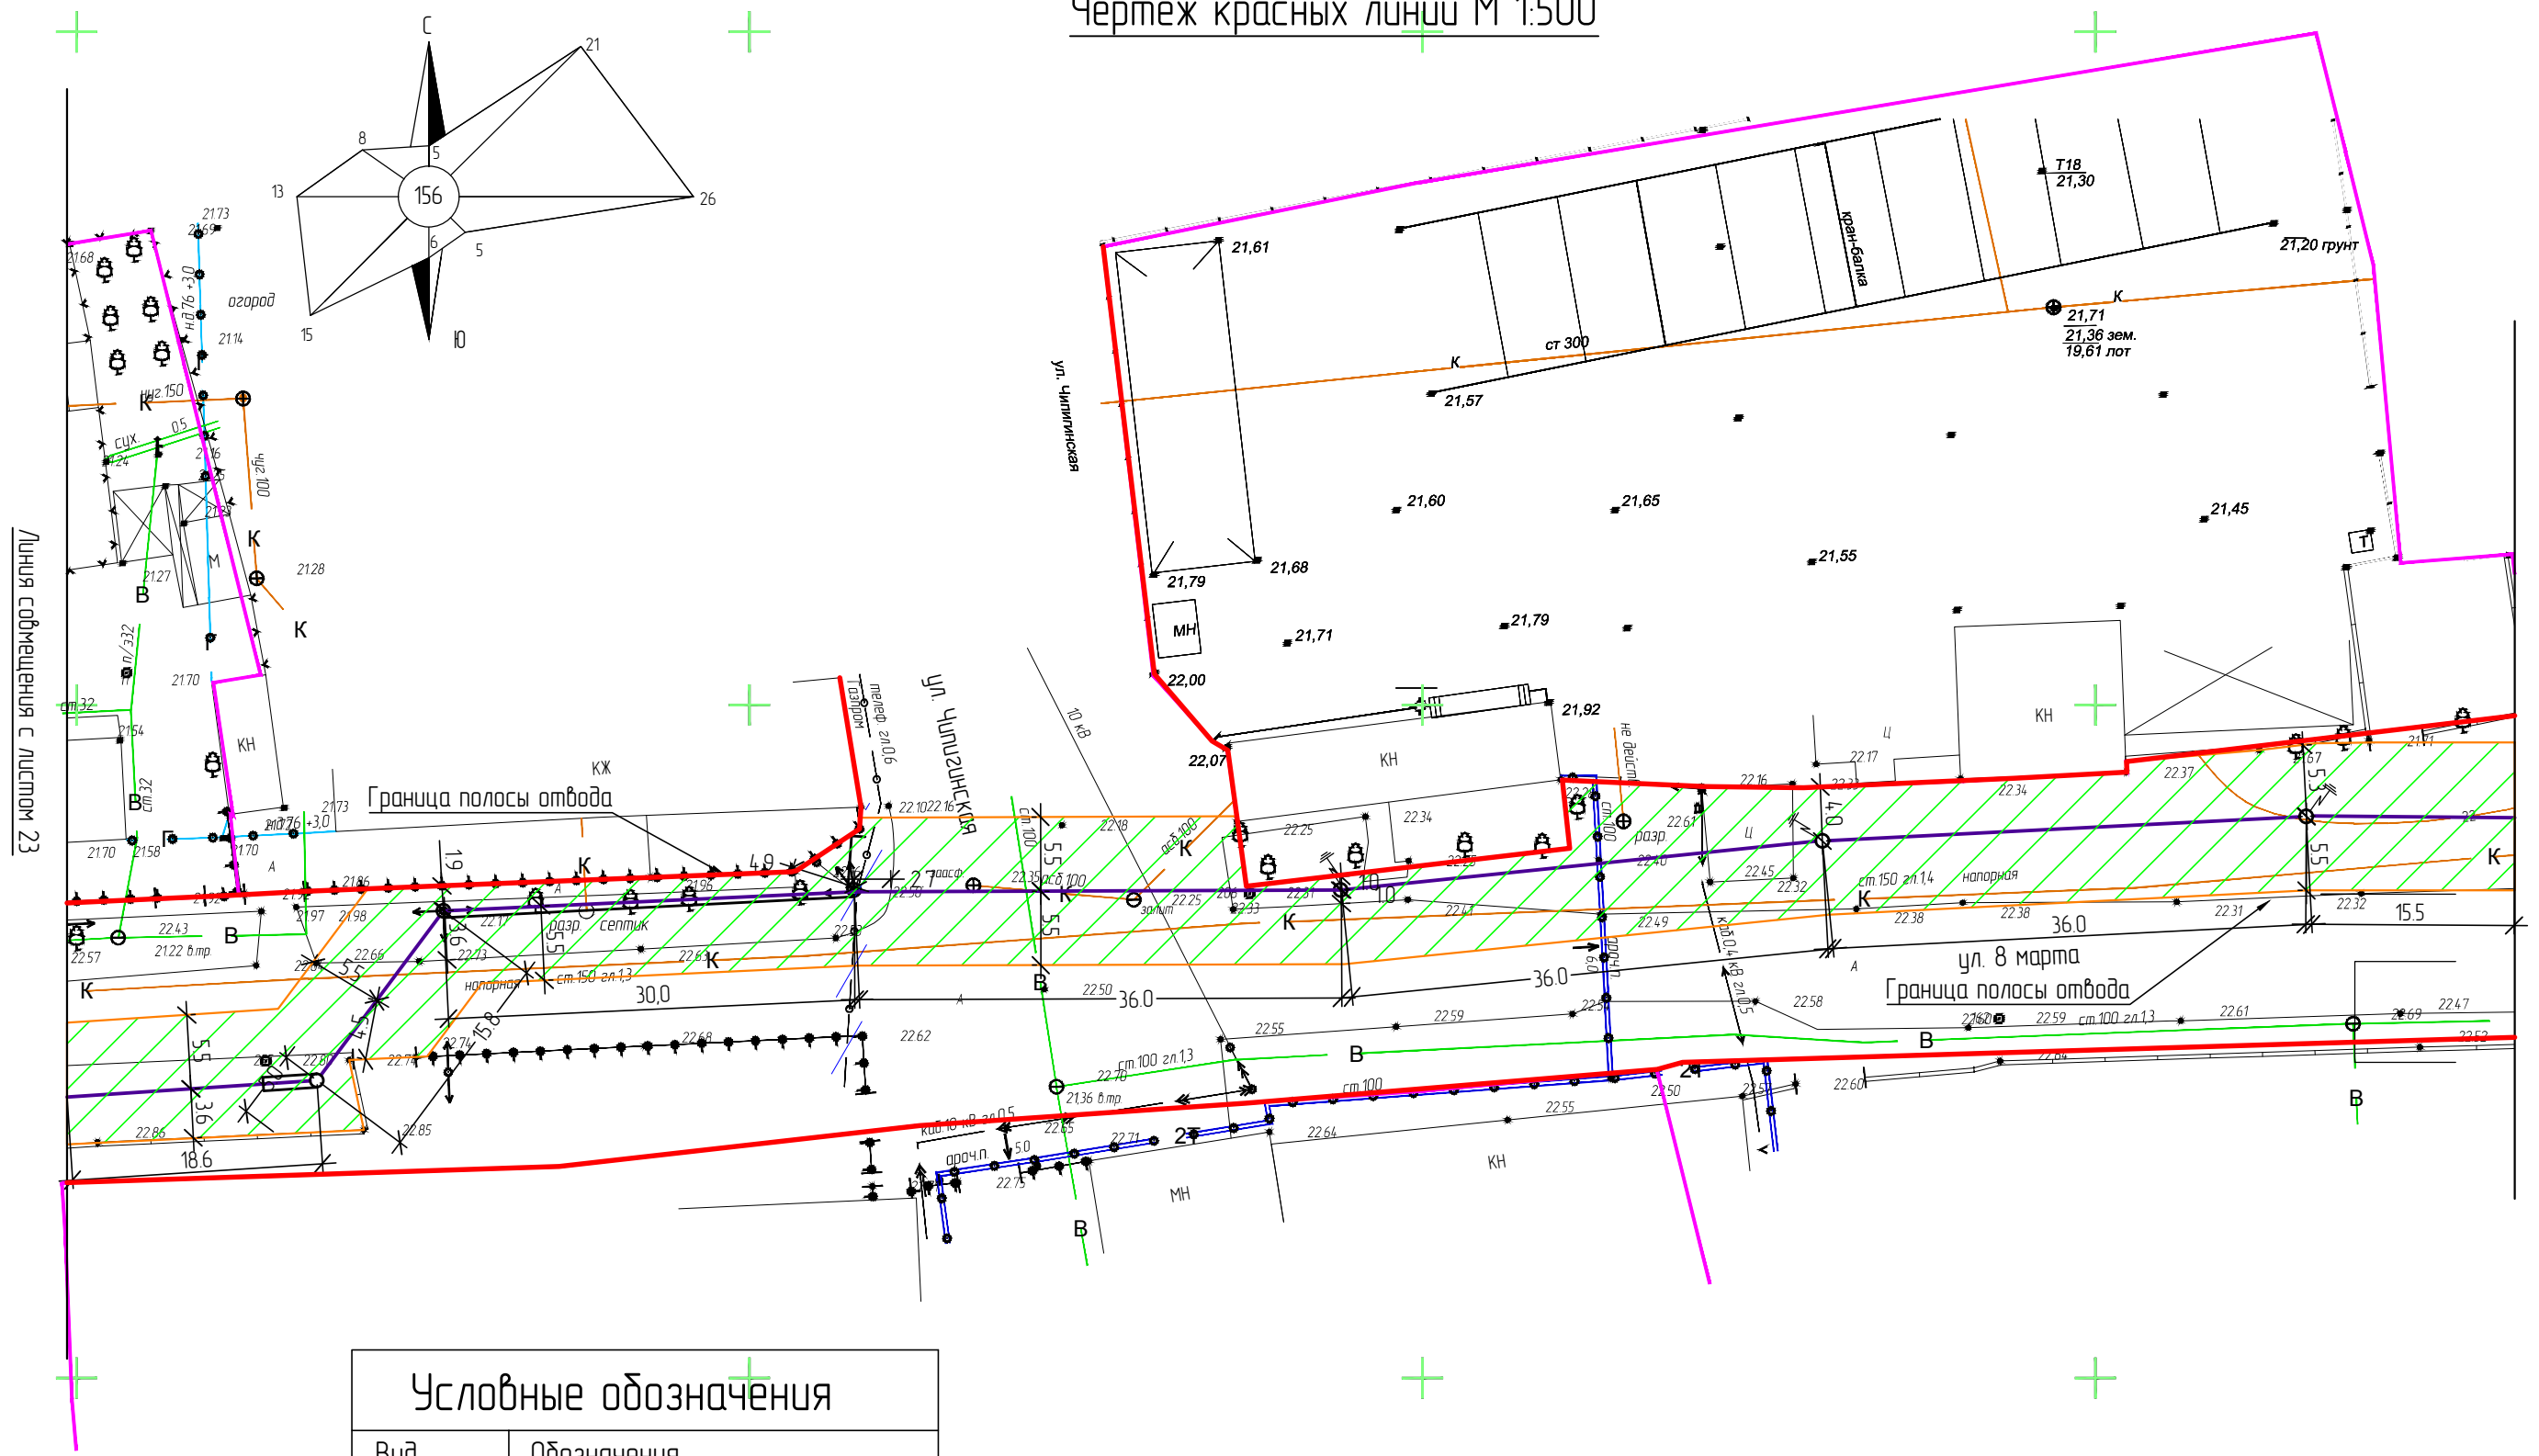

Условные обозначения	
Вид	Обозначения
	Граница земельного участка
	Красная линия
	Граница полосы отвода
	Полоса отвода
	Проектируемая ВЛ – 10кВ
	Существующие здания

Создано	
Взам. инв. №	
Подпись и дата	
Инв. № подл.	

710-15-ПДП							
Заказчик: ООО "Фирма-Юг-Универсал"							
Изм.	Кол.уч.	Лист	№ док.	Подп.	Дата		
Ген.Директор	Дорошенко С.И.						
ГИП	Бойко В.В.						
Инженер	Сливкин А.Н.						
Проект планировки территории земельного участка расположенного по адресу: Каневский район, ст. Каневская ул. Горького и ул. 8 Марта					Стадия	Лист	Листов
Чертеж красных линий М 1500					П	24	34
					ООО "Архитектурно-градостроительный центр"		