Чертеж красных линий М 1:500

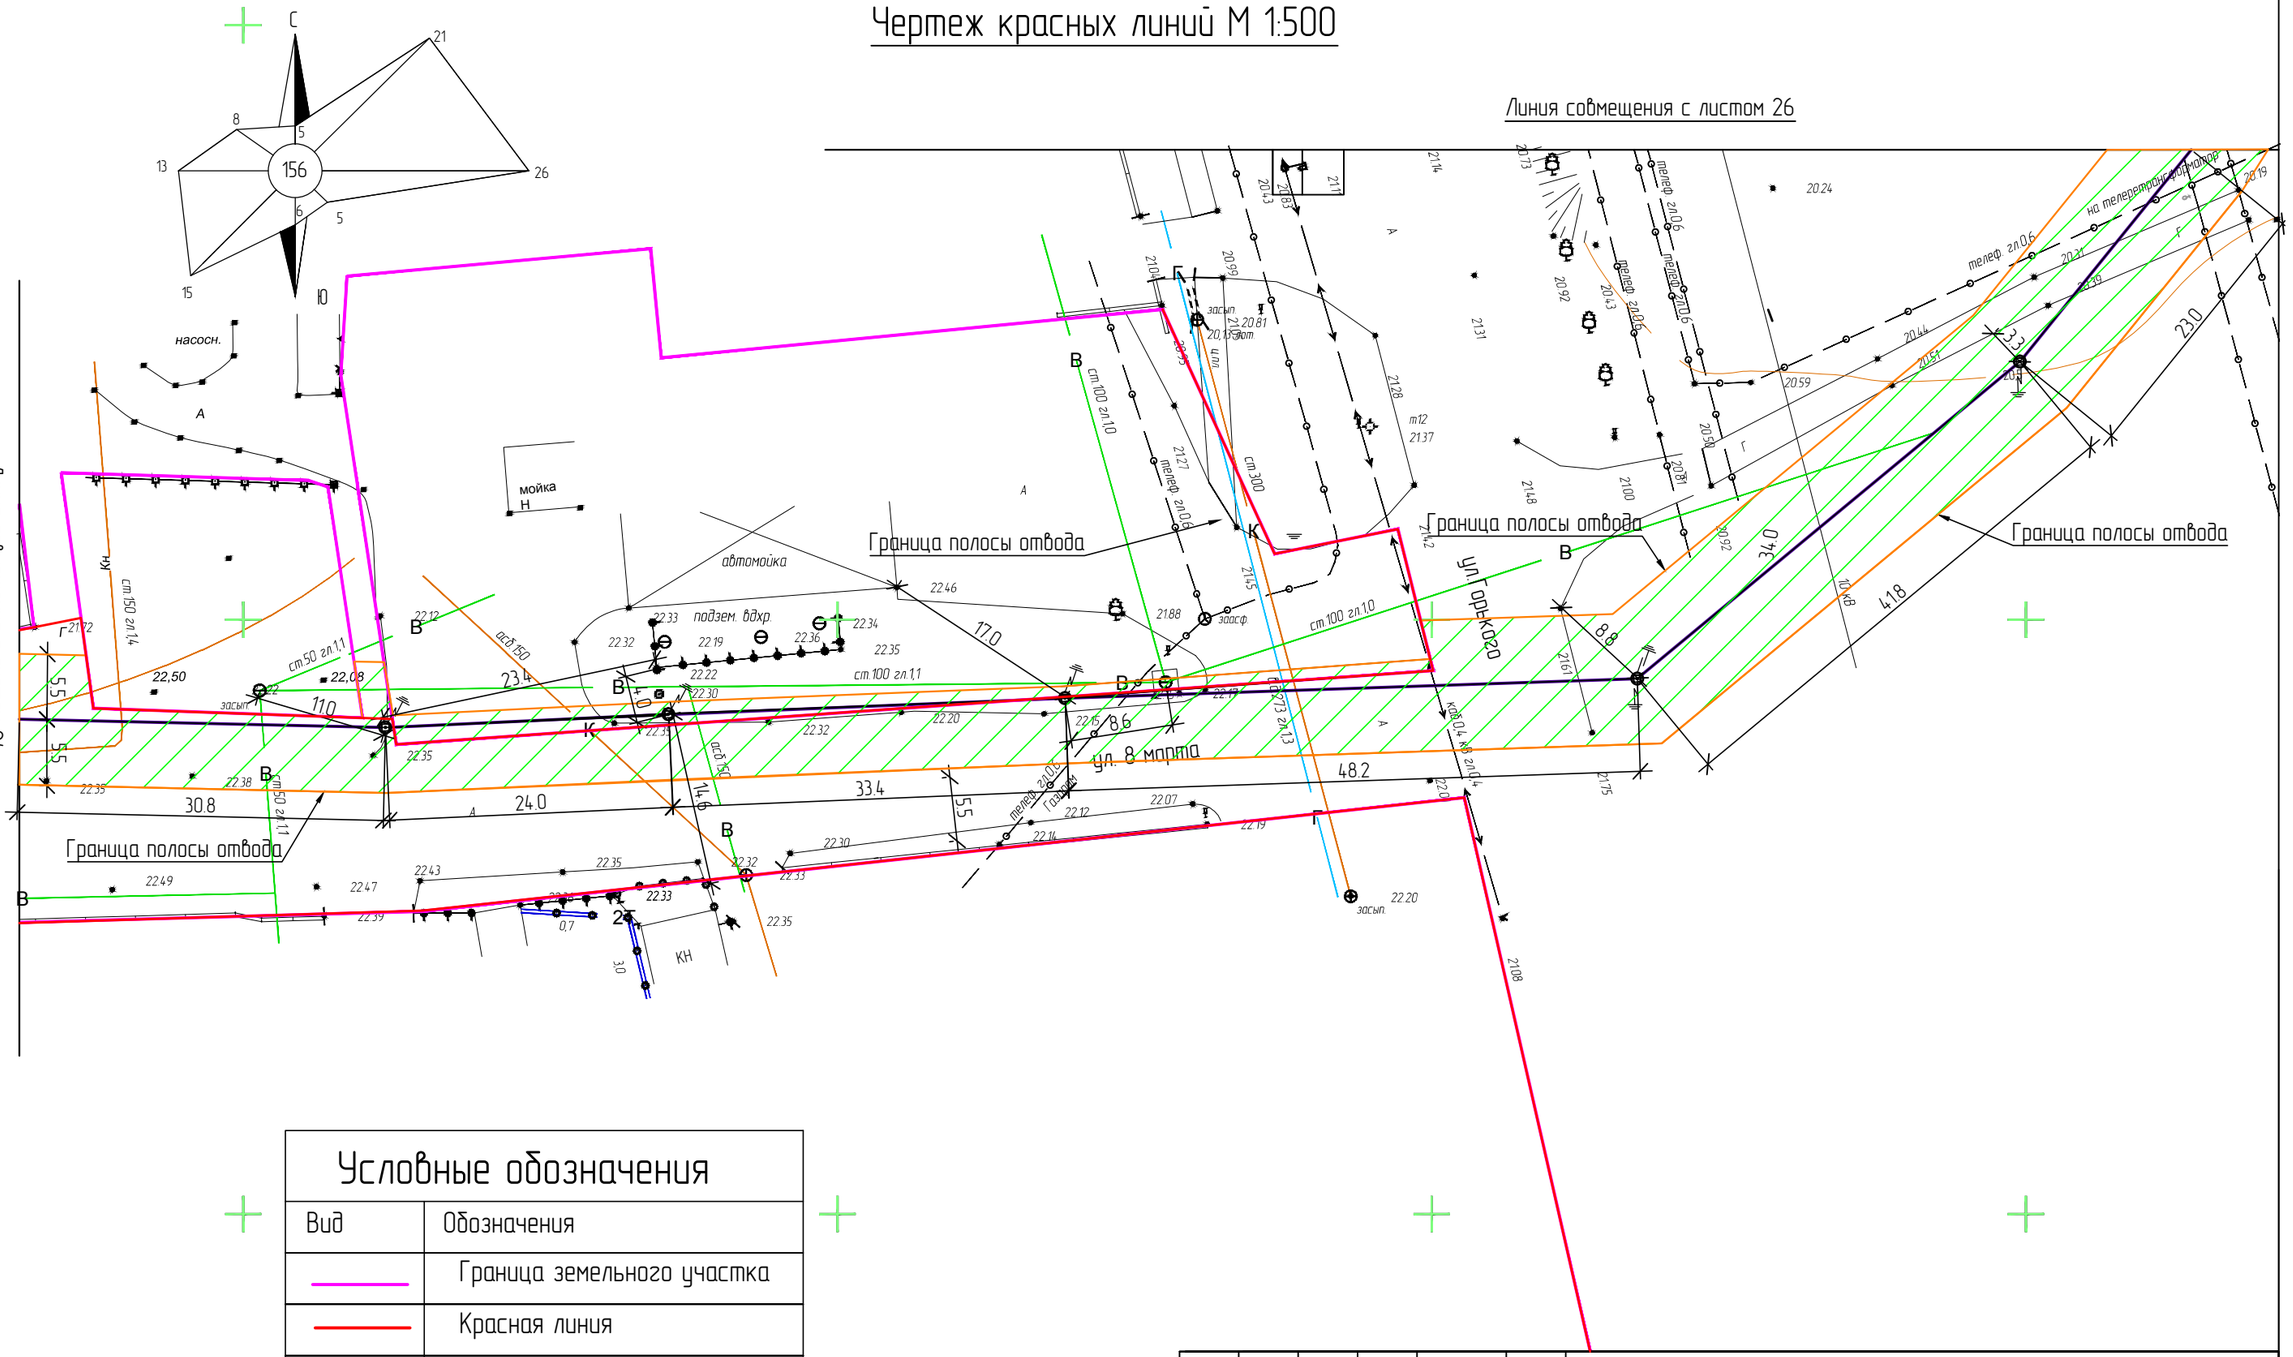

Условные обозначения

Вид	Обозначения
	Граница земельного участка
	Красная линия
	Граница полосы отвода
	Полоса отвода
	Проектируемая ВЛ – 10кВ
	Существующие здания

Изм.	Кол.уч.	Лист	№ док.	Подп.	Дата	710-15-ПДП		
						Заказчик: ООО "Фирма-Юг-Универсал"		
Ген.Директор		Дорошенко С.И.				Проект планировки территории земельного участка расположенного по адресу: Каневской район, ст. Каневская ул. Горького и ул. 8 Марта	Стадия: П	Лист: 25 / Листов: 34
ГИП		Бойко В.В.						
Инженер		Сливкин А.Н.				Чертеж красных линий М 1:500	ООО "Архитектурно-градостроительный центр"	

Согласовано

Взам. инв. №

Подпись и дата

Инв. № подл.