


Чертеж красных линий М 1:500

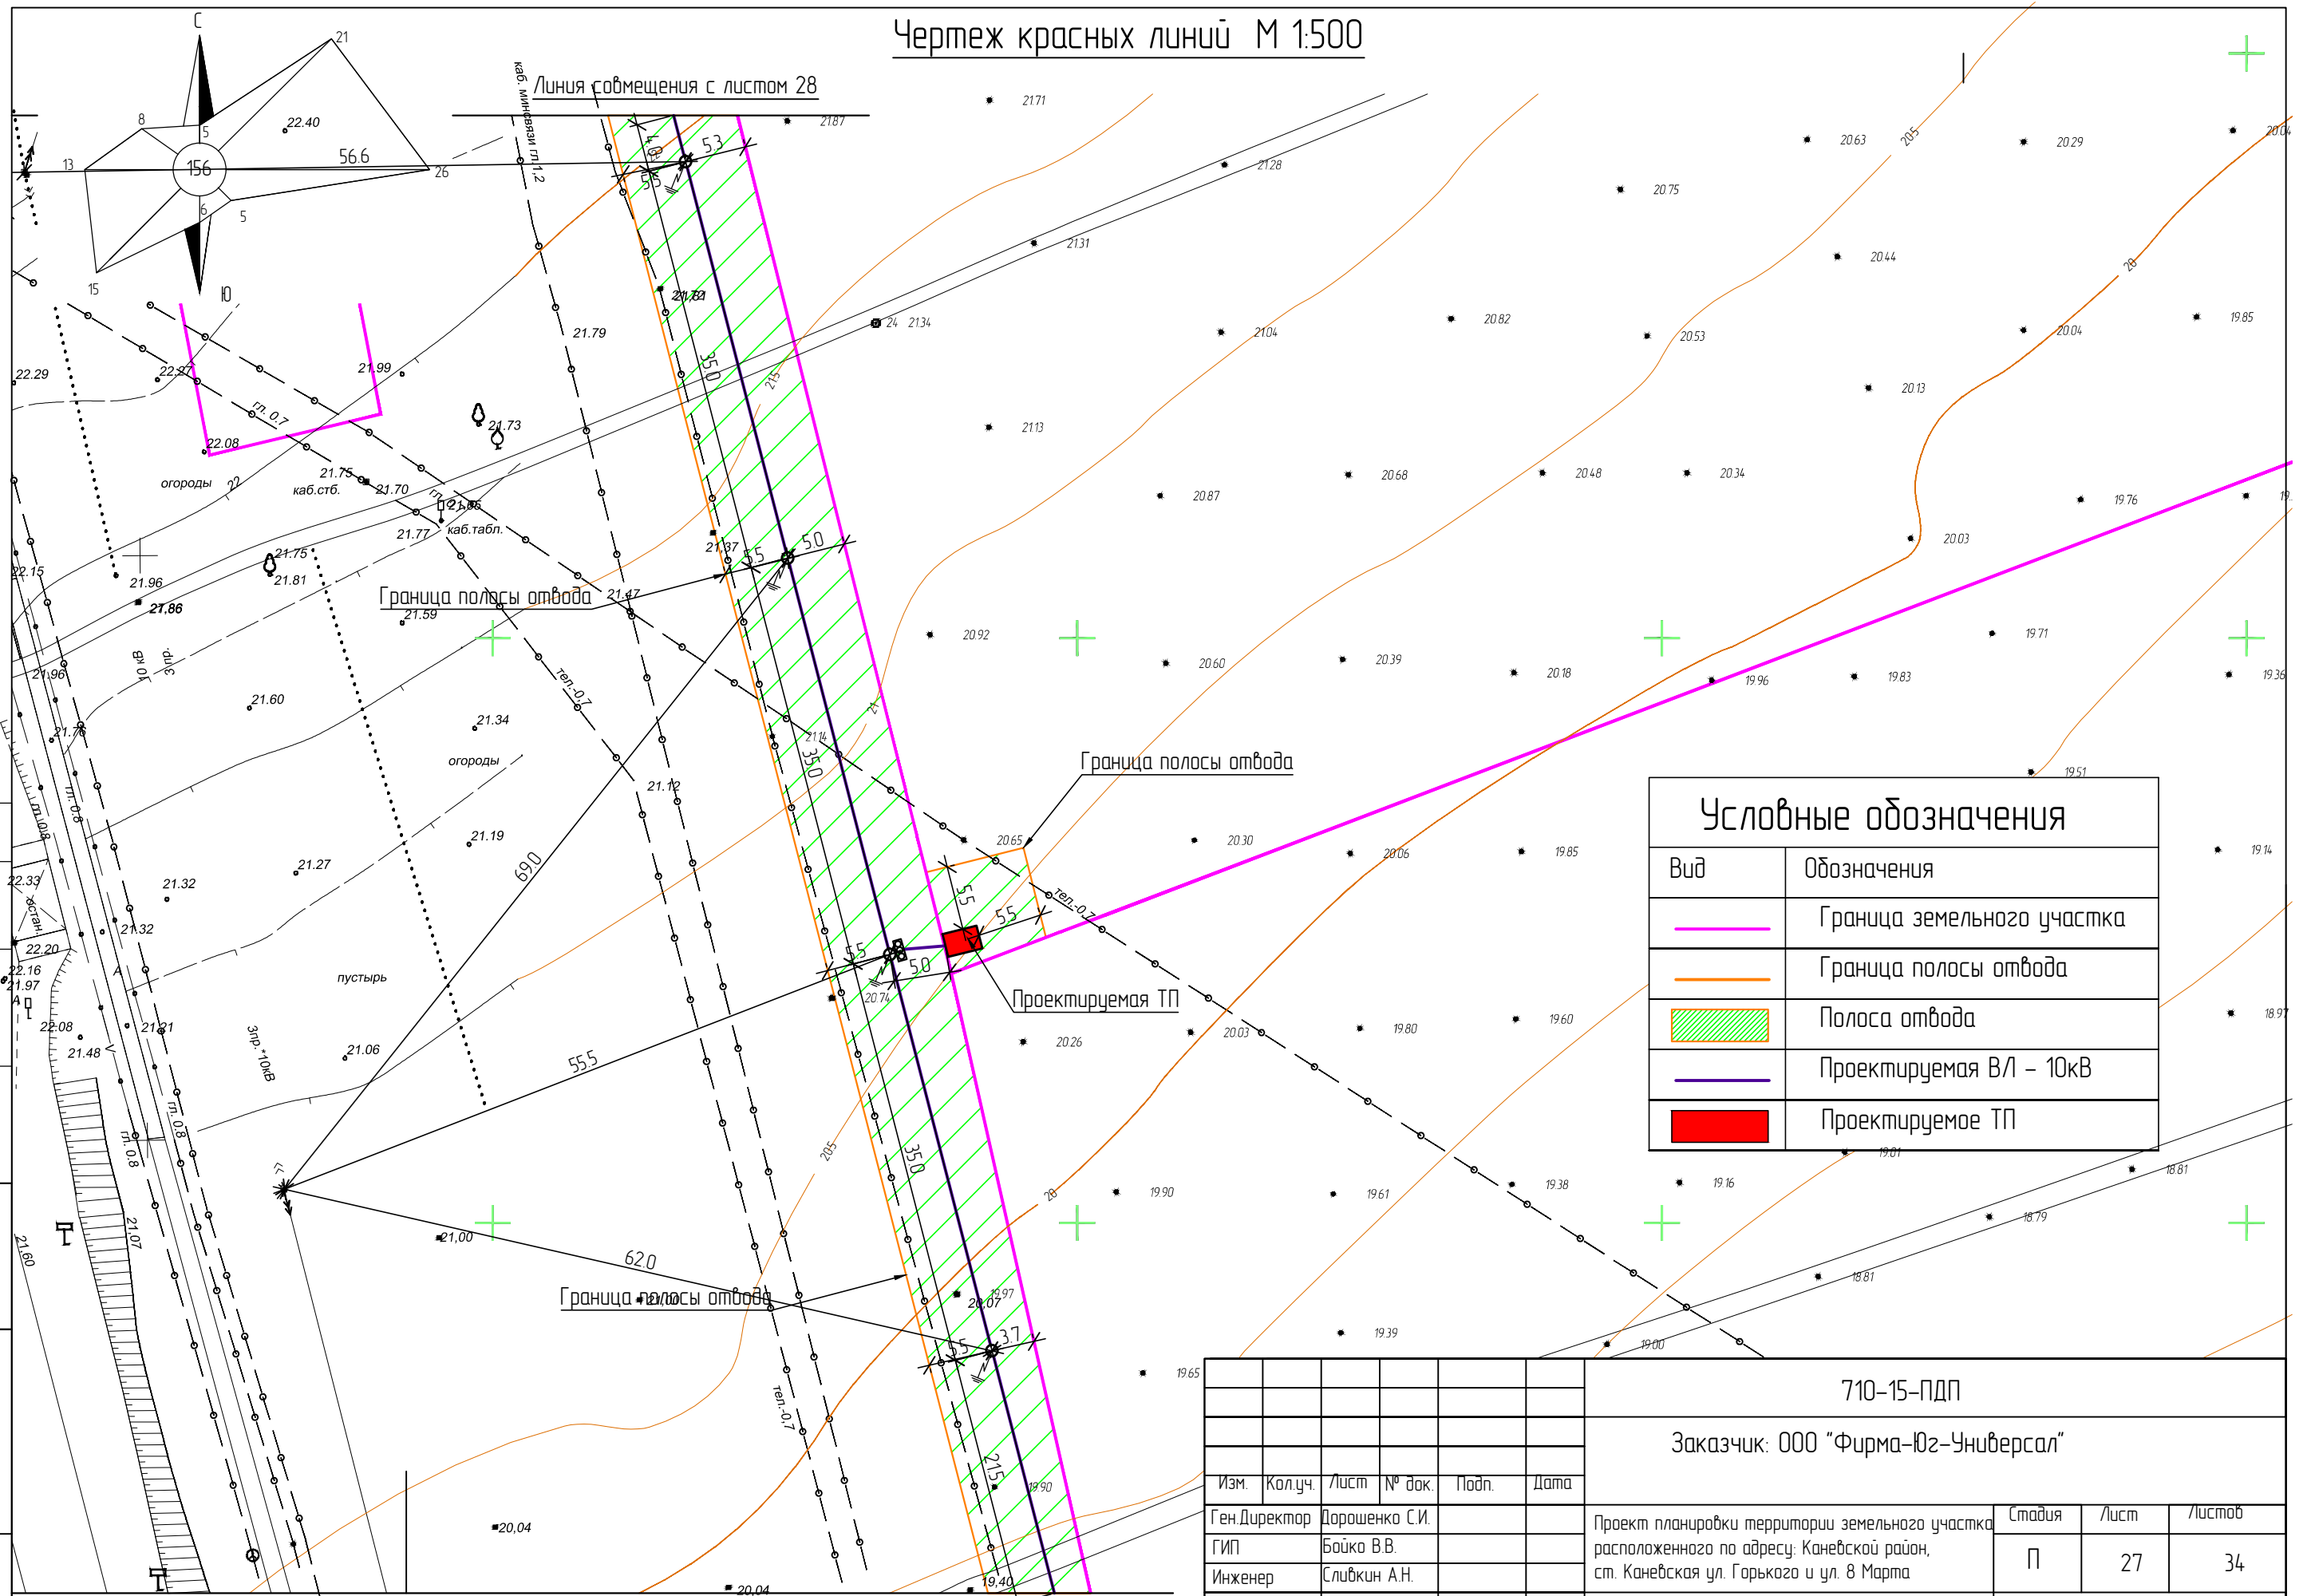

Условные обозначения	
Вид	Обозначения
	Граница земельного участка
	Граница полосы отвода
	Полоса отвода
	Проектируемая ВЛ - 10кВ
	Проектируемое ТП

Создано	
Взам. инв. №	
Подпись и дата	
Инв. № подл.	

710-15-ПДП					
Заказчик: ООО "Фирма-Юг-Универсал"					
Изм.	Кол.уч.	Лист	№ док.	Подп.	Дата
Ген.Директор	Дорошенко С.И.				
ГИП	Бойко В.В.				
Инженер	Сливкин А.Н.				
Проект планировки территории земельного участка расположенного по адресу: Каневской район, ст. Каневская ул. Горького и ул. 8 Марта				Стадия	Лист
				П	27
Чертеж красных линий М 1500				Листов	34
				ООО "Архитектурно-градостроительный центр"	

Линия совмещения с листом 26