
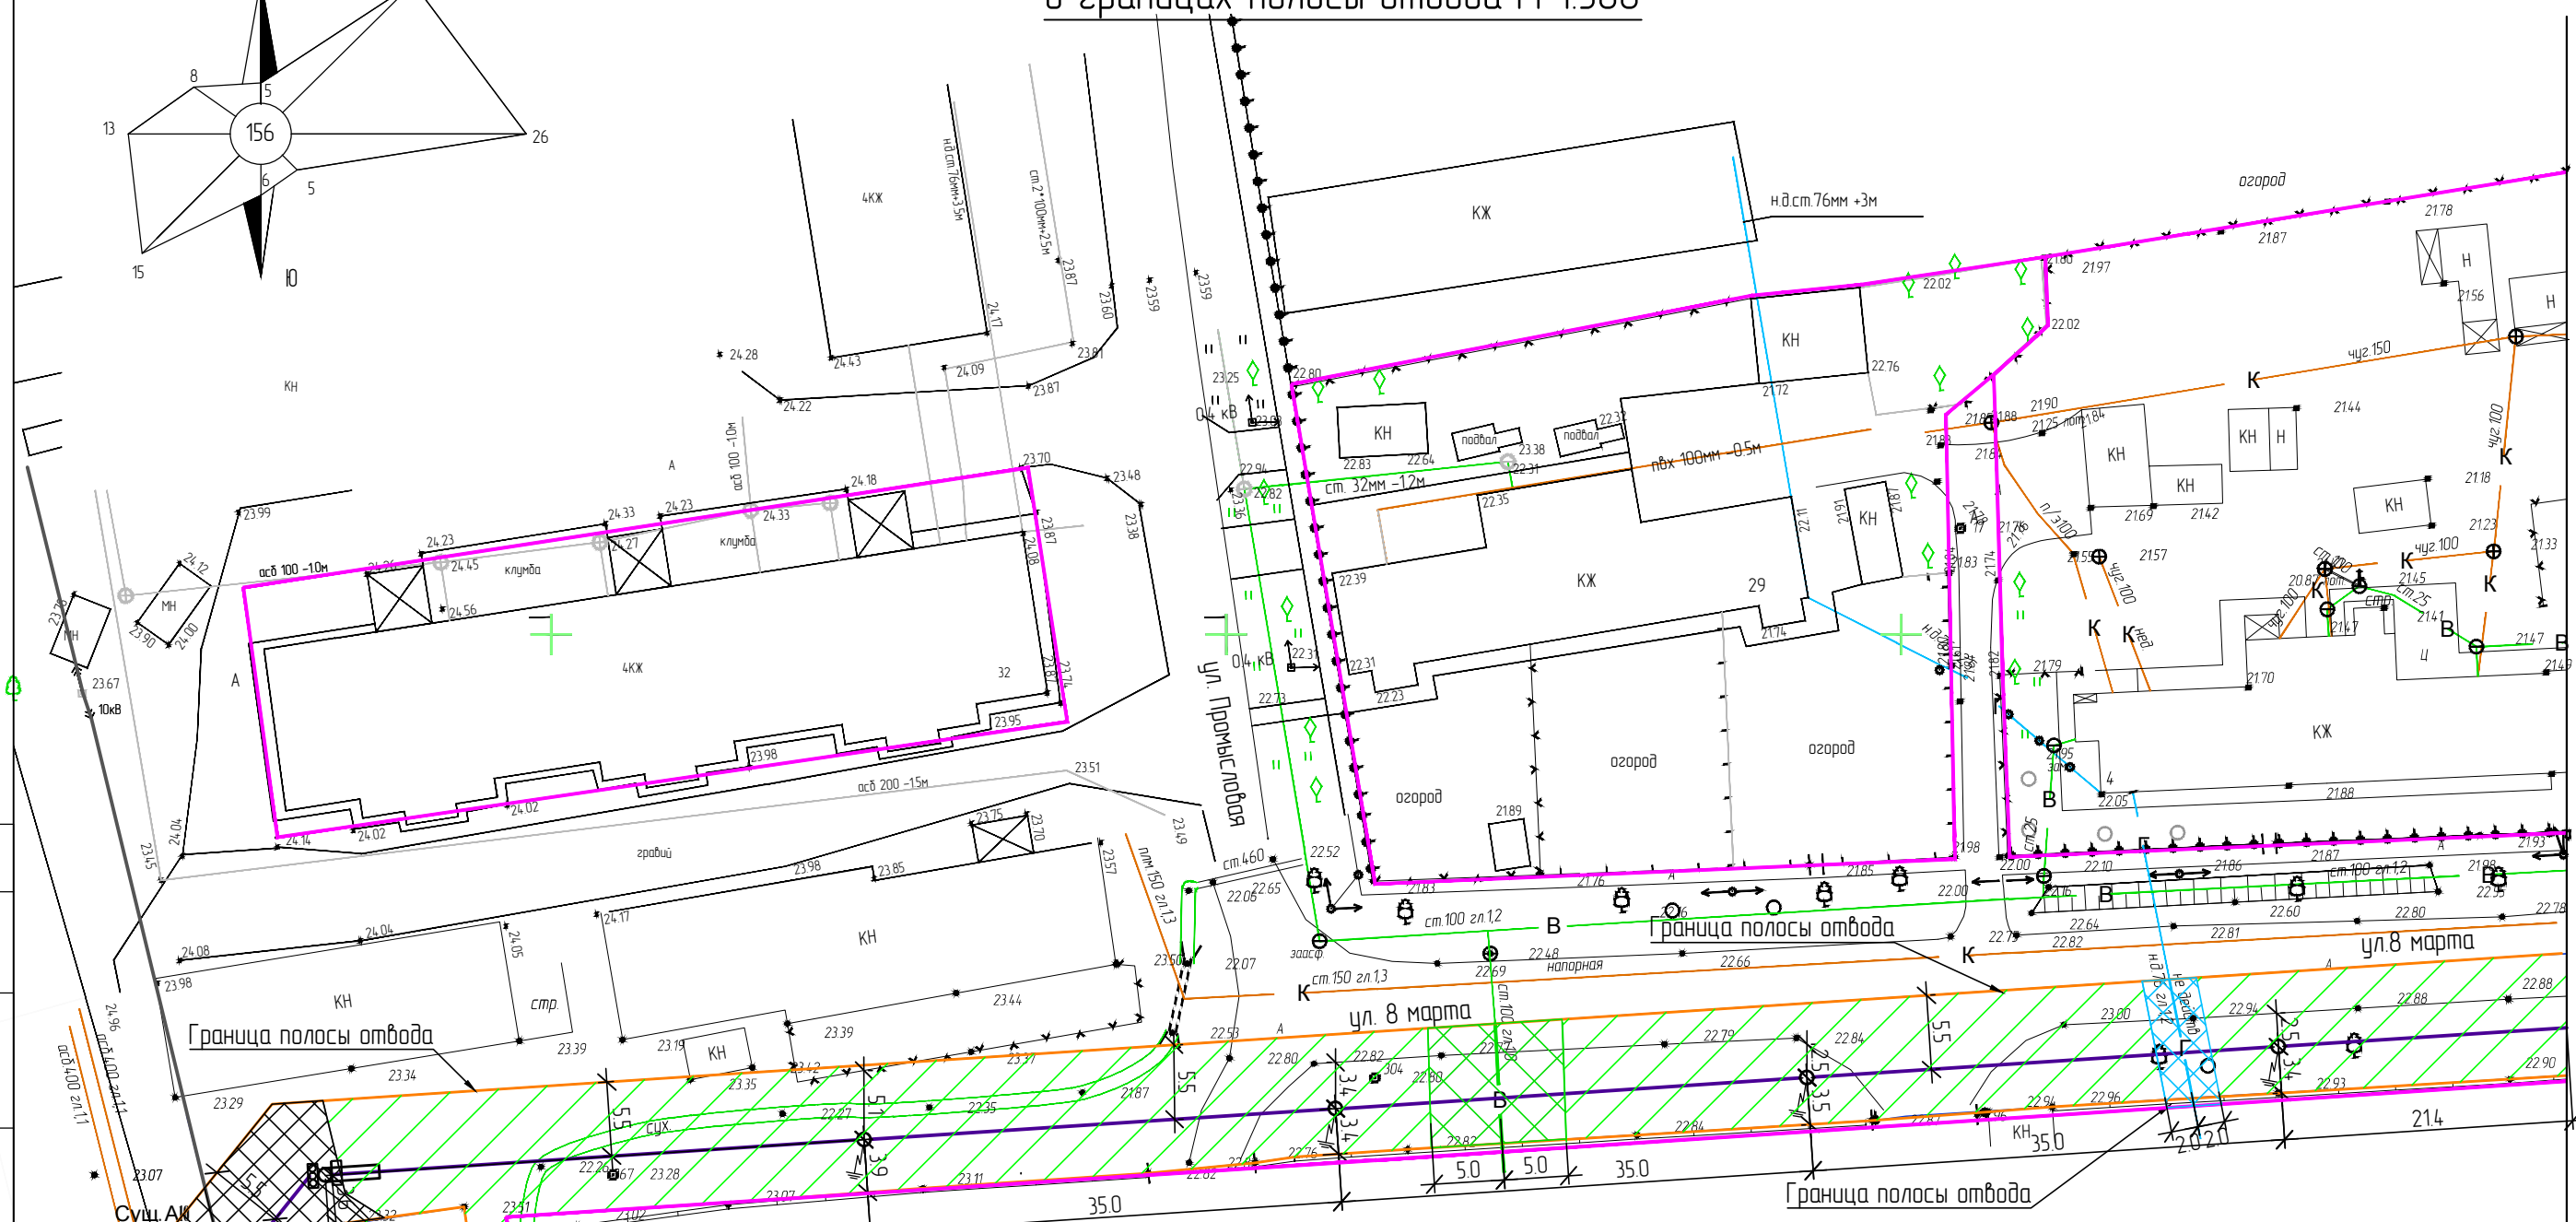


Схема охранных зон от инженерных коммуникаций в границах полосы отвода М 1:500

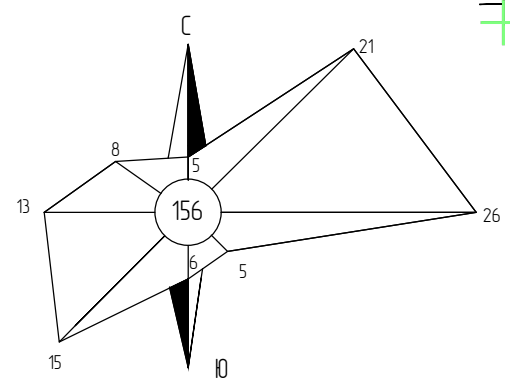

Создано		Взам. инв. №		Подпись и дата	
Инд. № подл.					

Условные обозначения	
Вид	Обозначения
—	Граница земельного участка
—	Граница полосы отвода
[Green Hatched Box]	Полоса отвода
—	Существующая ВЛ - 10кВ
—	Проектируемая ВЛ - 10кВ
[Black Hatched Box]	Существующие здания
—	Существующий водопровод
—	Существующий газопровод

710-15-ПДП					
Заказчик: ООО "Фирма-Юг-Универсал"					
Изм.	Кол.уч.	Лист	№ док.	Подп.	Дата
Ген.Директор	Дорошенко С.И.				
ГИП	Бойко В.В.				
Инженер	Сливкин А.Н.				
Проект планировки территории земельного участка расположенного по адресу: Каневский район, ст. Каневская ул. Горького и ул. 8 Марта					
Стадия			Лист		
П			29		
Листов			34		
ООО "Архитектурно-градостроительный центр"					

Листья совмещены с листом 30