


Схема охранных зон от инженерных коммуникаций в границах полосы отвода М 1:500

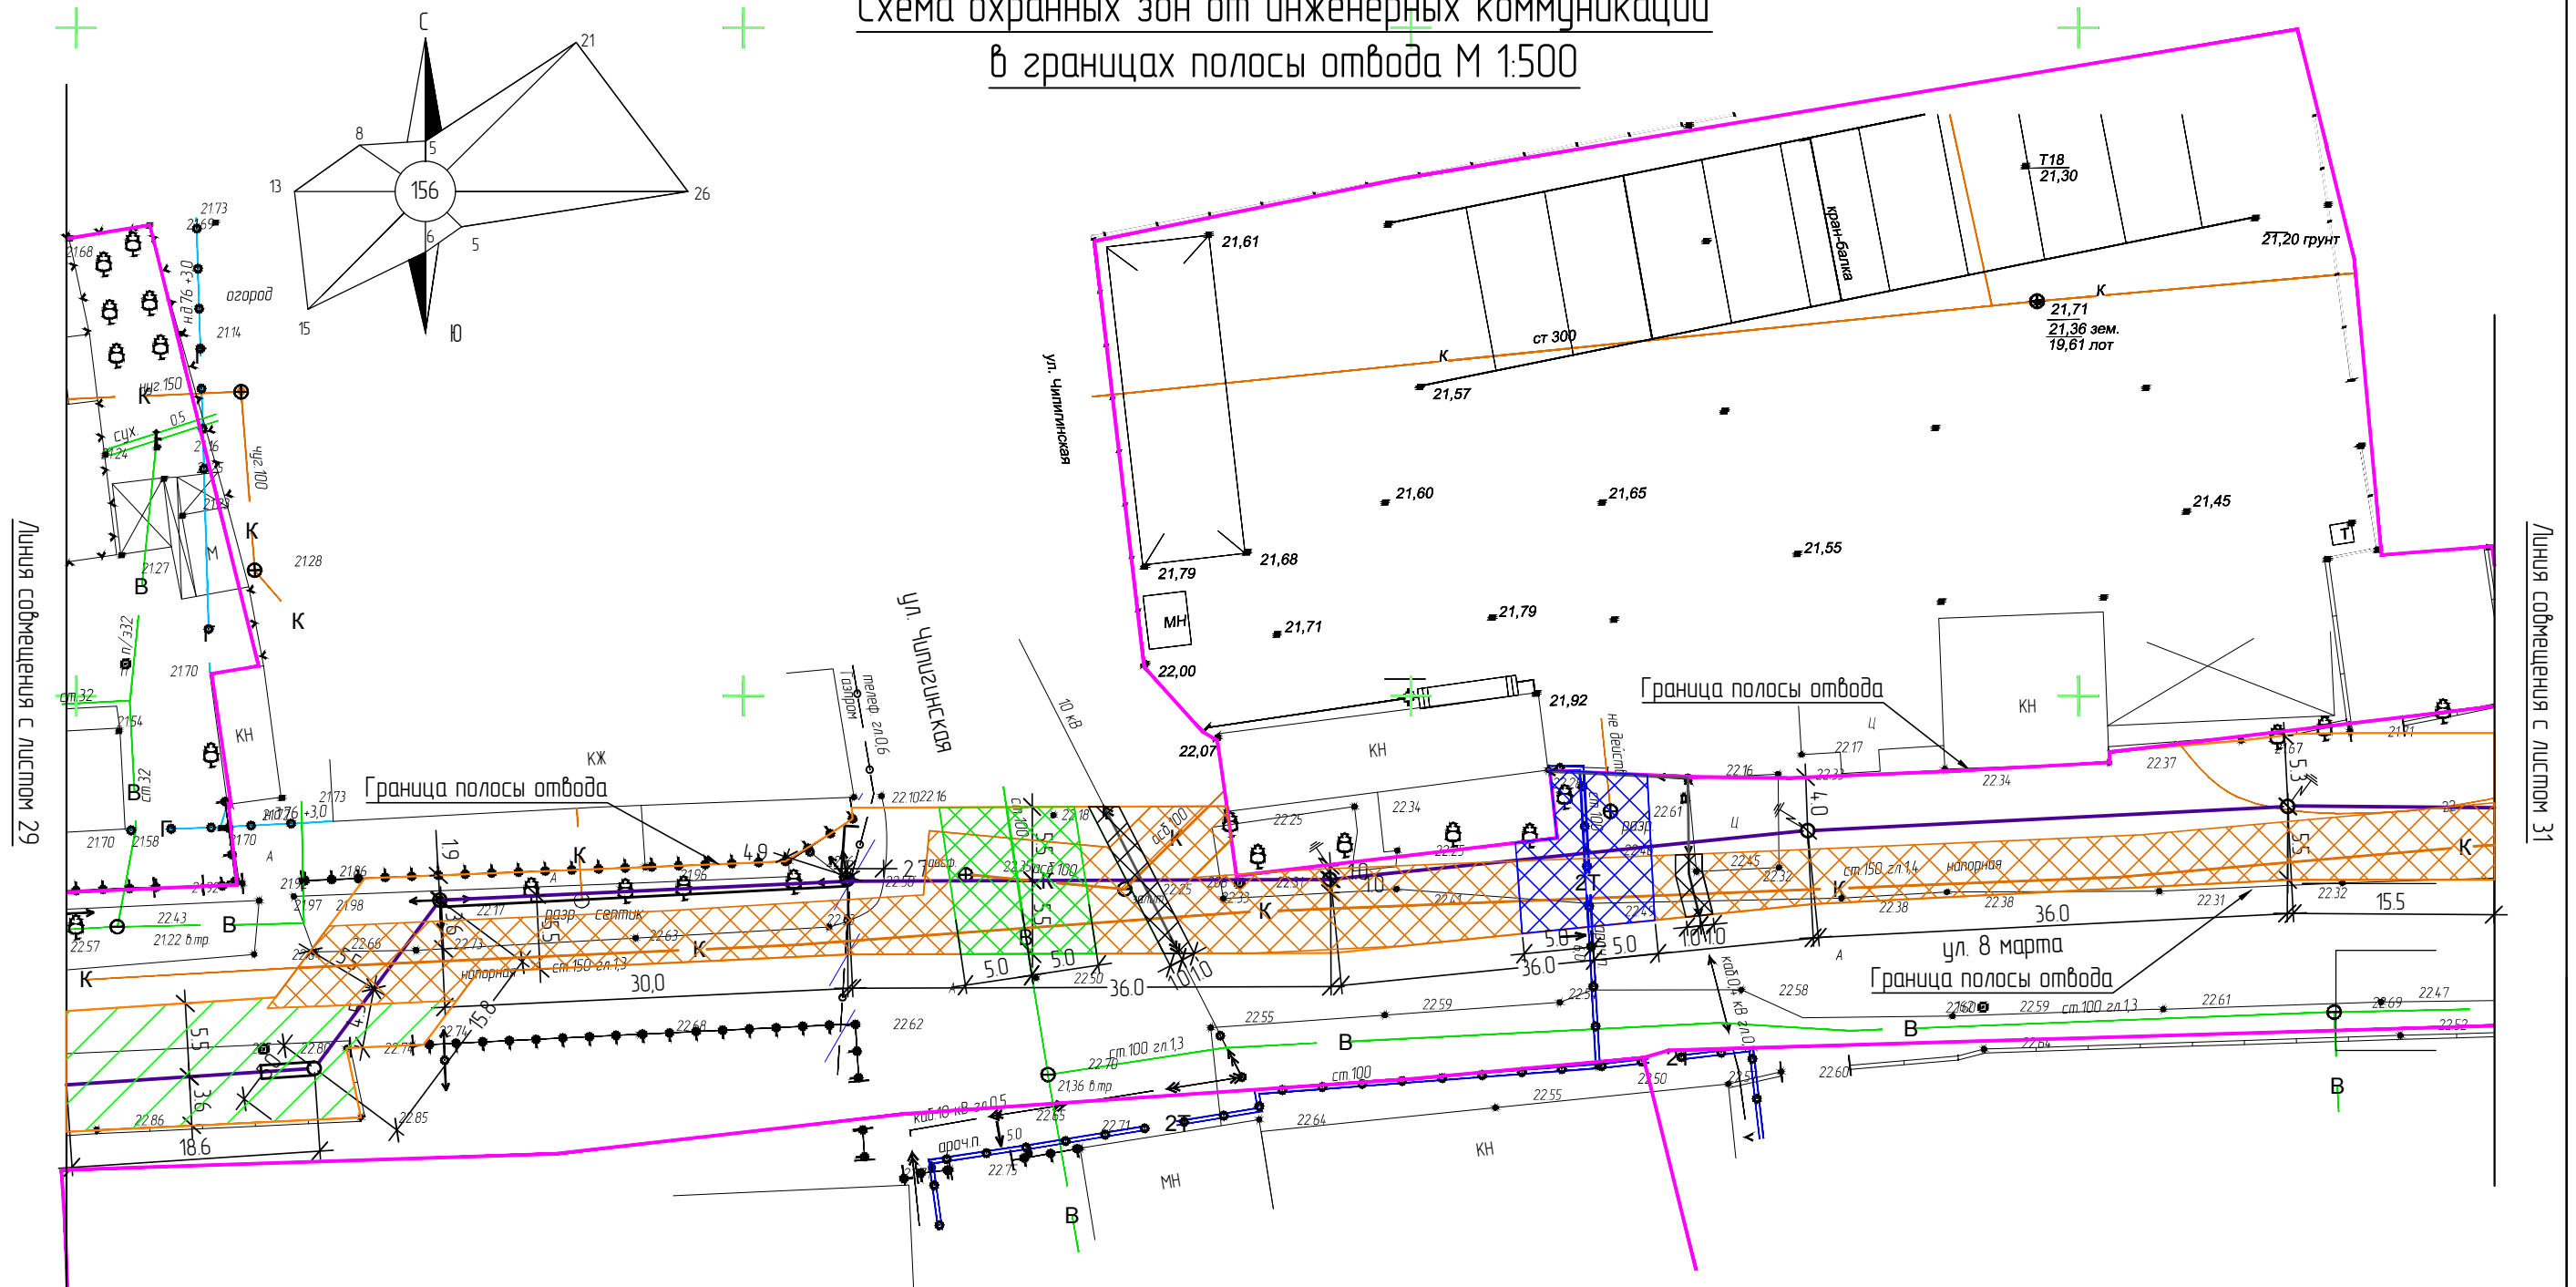

Условные обозначения

Вид	Обозначения	Символ	Описание
			Существующая теплотрасса
	Граница земельного участка		Существующая кабельная линия 10 кВ
	Граница полосы отвода		Существующая кабельная линия 0,4 кВ
	Полоса отвода		Охранная зона водопровода
	Проектируемая В/Л - 10кВ		Охранная зона канализации
	Существующие здания		Охранная зона теплоснабжения
	Существующий водопровод		Охранная зона электролиний
	Существующая канализация		

710-15-ПДП					
Заказчик: ООО "Фирма-Юг-Универсал"					
Изм.	Кол.уч.	Лист	№ док.	Подп.	Дата
Ген.Директор	Дорошенко С.И.				
ГИП	Бойко В.В.				
Инженер	Сливкин А.Н.				
Проект планировки территории земельного участка расположенного по адресу: Каневской район, ст. Каневская ул. Горького и ул. 8 Марта			Стадия	Лист	Листов
Схема охранных зон от инженерных коммуникаций в границах полосы отвода М 1:500			П	30	34
ООО "Архитектурно-градостроительный центр"					

Создано	
Взам. инв. №	
Подпись и дата	
Инв. № подл.	