


Схема охранных зон от инженерных коммуникаций в границах полосы отвода М 1:500

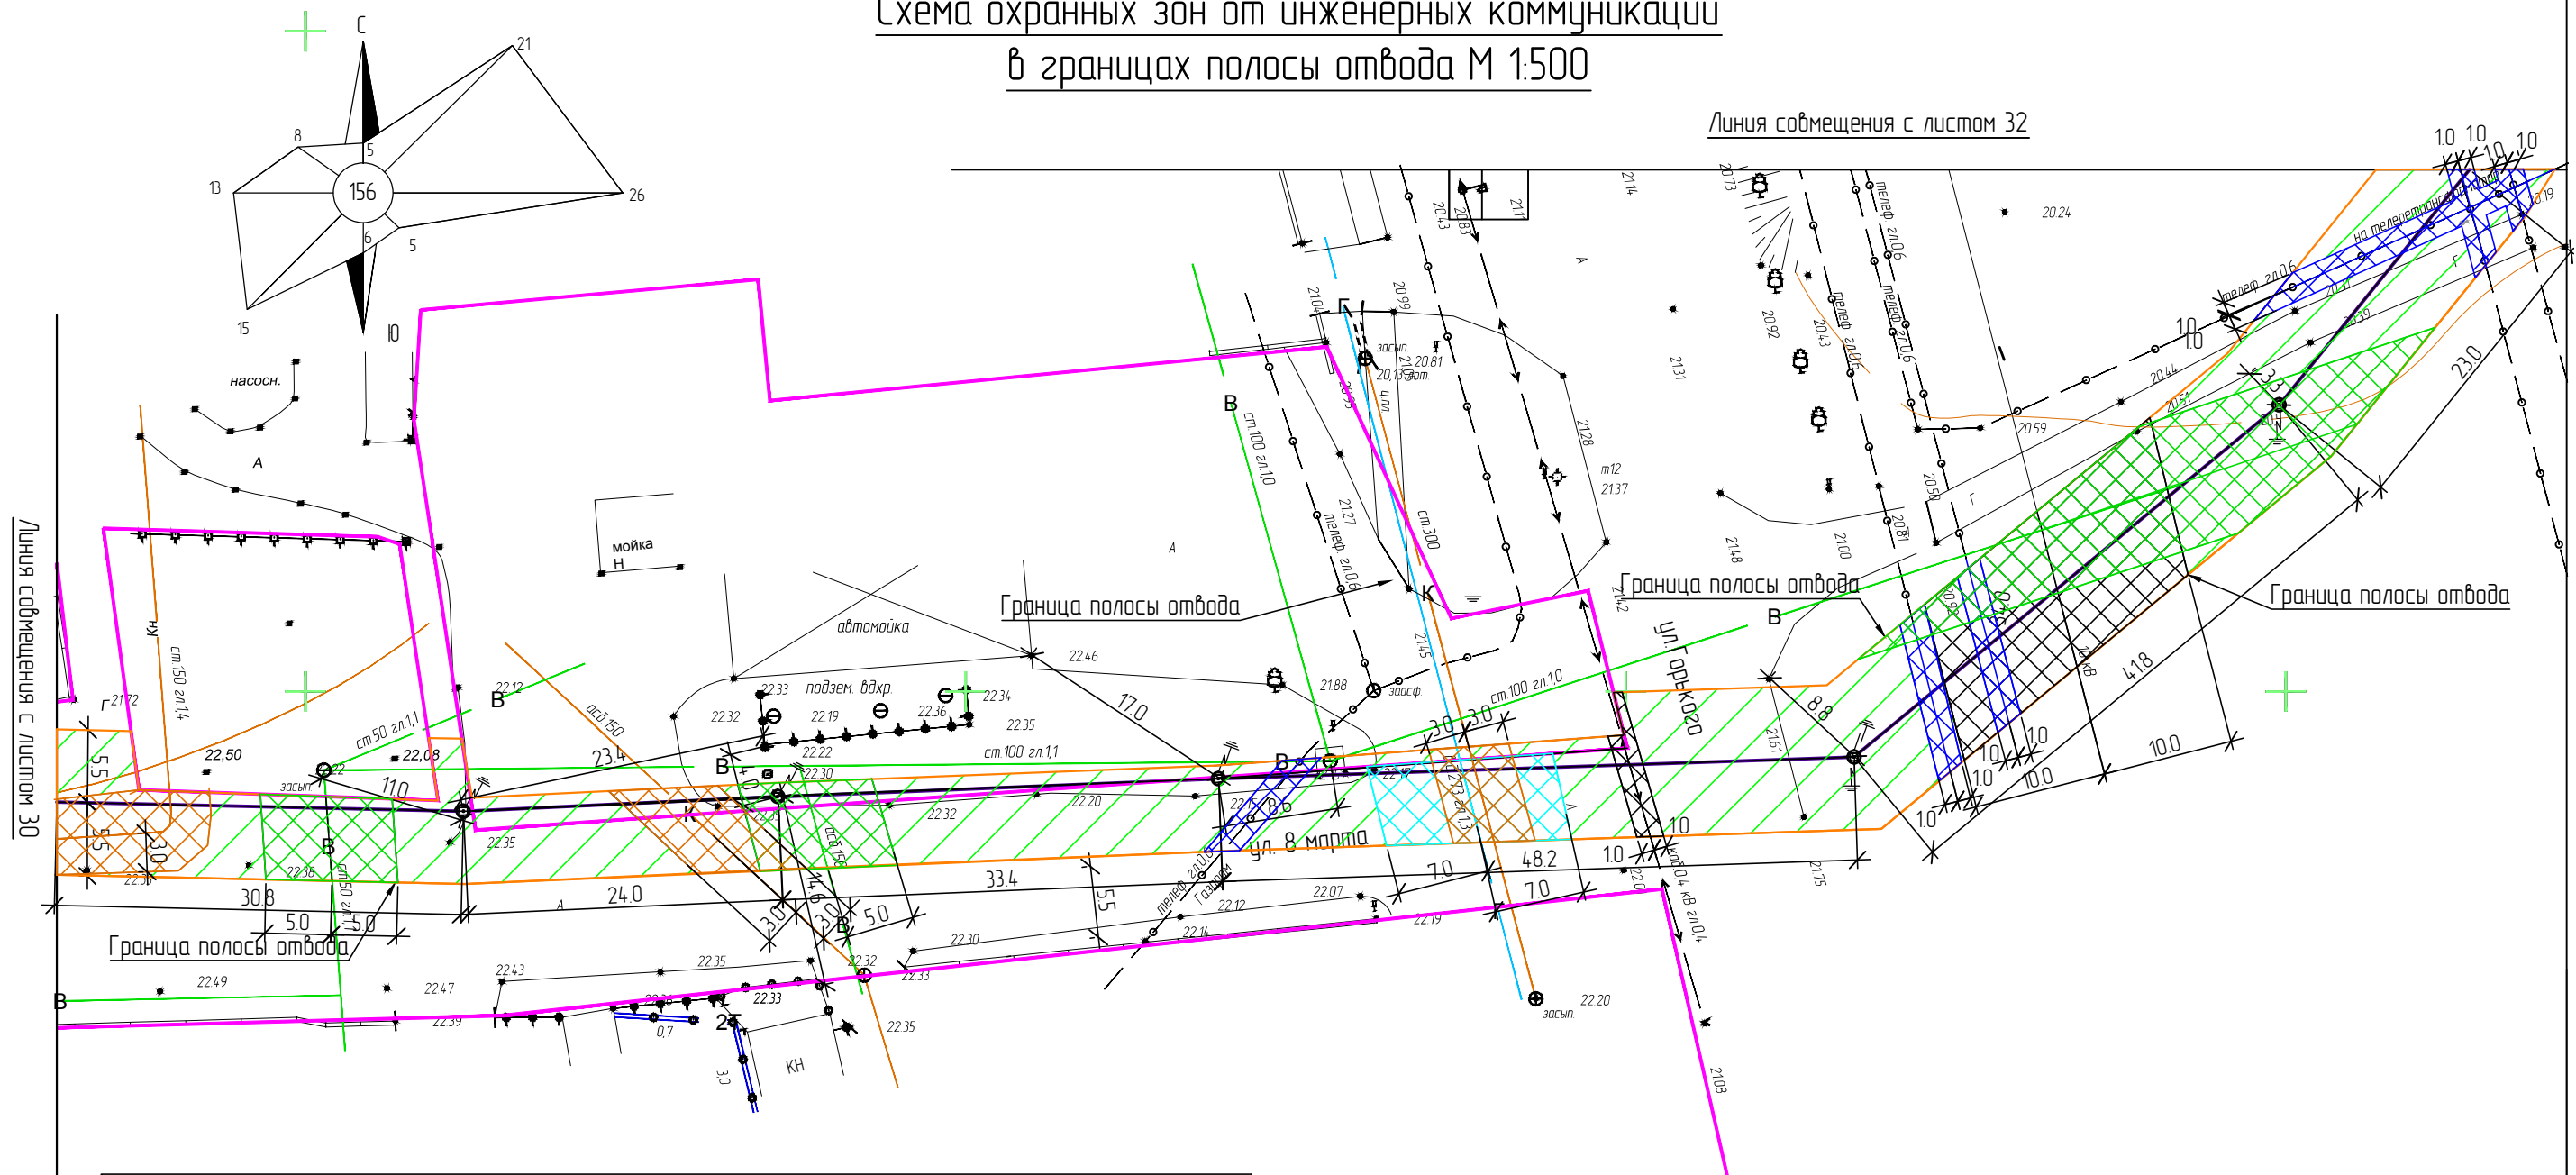

Условные обозначения

Вид	Обозначения		
	Граница земельного участка		Существующий кабель связи
	Граница полосы отвода		Существующая кабельная линия 0,4 кВ
	Полоса отвода		Существующая ВЛ - 10кВ
	Проектируемая ВЛ - 10кВ		Охранный зона водопровода
	Существующие здания		Охранный зона канализации
	Существующий водопровод		Охранный зона кабеля связи
	Существующая канализация		Охранный зона электролиний
	Существующий газопровод		Охранный зона газоснабжения

Согласовано	Взам. инв. №	Подпись и дата	Инв. № подл.

710-15-ПДП					
Заказчик: ООО "Фирма-Юг-Универсал"					
Изм.	Кол.уч.	Лист	№ док.	Подп.	Дата
Ген.Директор	Дорошенко С.И.				
ГИП	Бойко В.В.				
Инженер	Сливкин А.Н.				
Проект планировки территории земельного участка расположенного по адресу: Каневской район, ст. Каневская ул. Горького и ул. 8 Марта				Стадия	Лист
				П	31
Схема охранных зон от инженерных коммуникаций в границах полосы отвода М 1:500				Листов	34
ООО "Архитектурно-градостроительный центр"					