


Схема охранных зон от инженерных коммуникаций в границах полосы отвода М 1:500

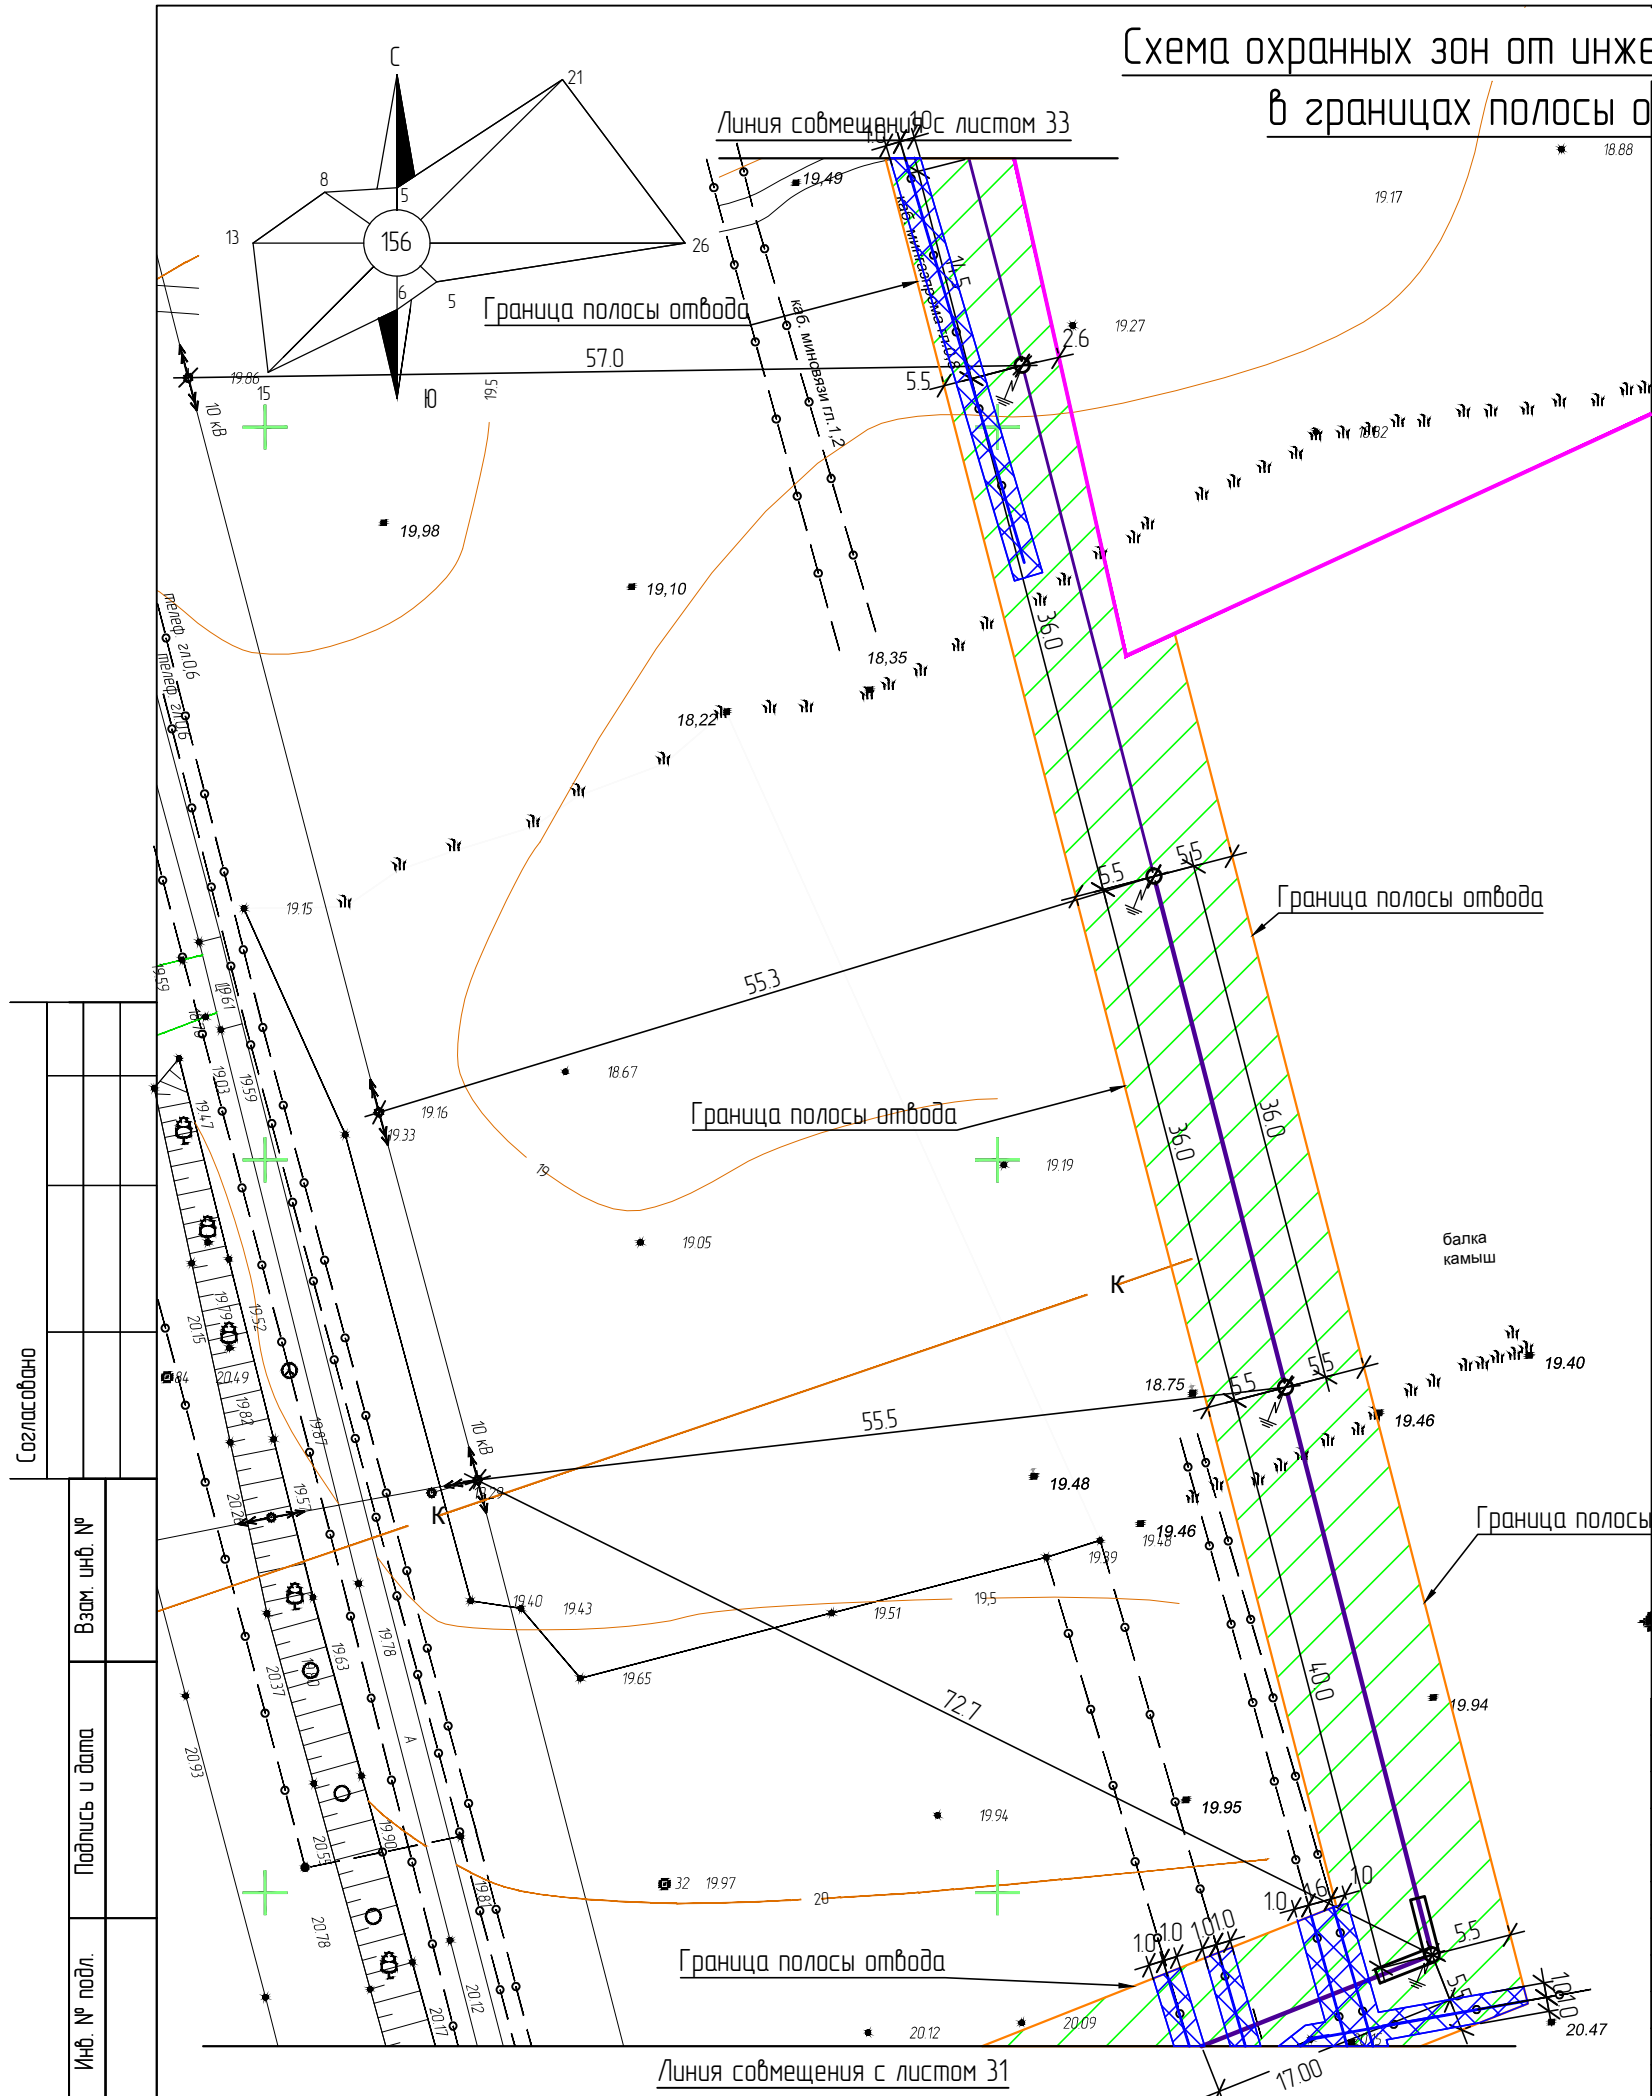

Условные обозначения	
Вид	Обозначения
	Граница земельного участка
	Граница полосы отвода
	Полоса отвода
	Проектируемая ВЛ - 10кВ
	Существующий кабель связи
	Охранная зона кабеля связи

Создано	
Взам. инв. №	
Подпись и дата	
Инв. № подл.	

						710-15-ПДП			
						Заказчик: ООО "Фирма-Юг-Универсал"			
Изм.	Кол.уч.	Лист	№ док.	Подп.	Дата				
Ген.Директор	Дорошенко С.И.					Проект планировки территории земельного участка расположенного по адресу: Каневской район, ст. Каневская ул. Горького и ул. 8 Марта	Стадия	Лист	Листов
ГИП	Бойко В.В.						П	32	34
Инженер	Сливкин А.Н.								
						Схема охранных зон от инженерных коммуникаций в границах полосы отвода М 1:500			
						ООО "Архитектурно-градостроительный центр"			