


Схема использования территории в период подготовки проекта планировки территории М 1:5000

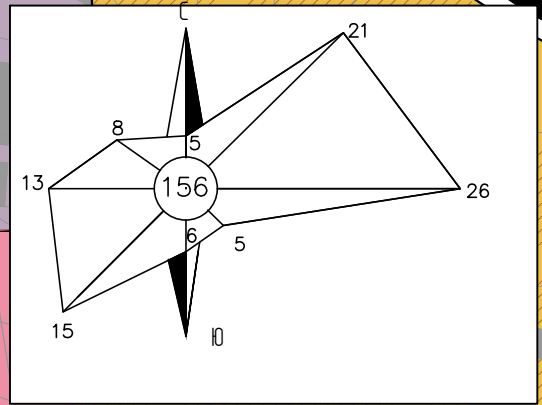


Согласовано

Инв. № подл.

Взам. инв. №

Получить и

Дата

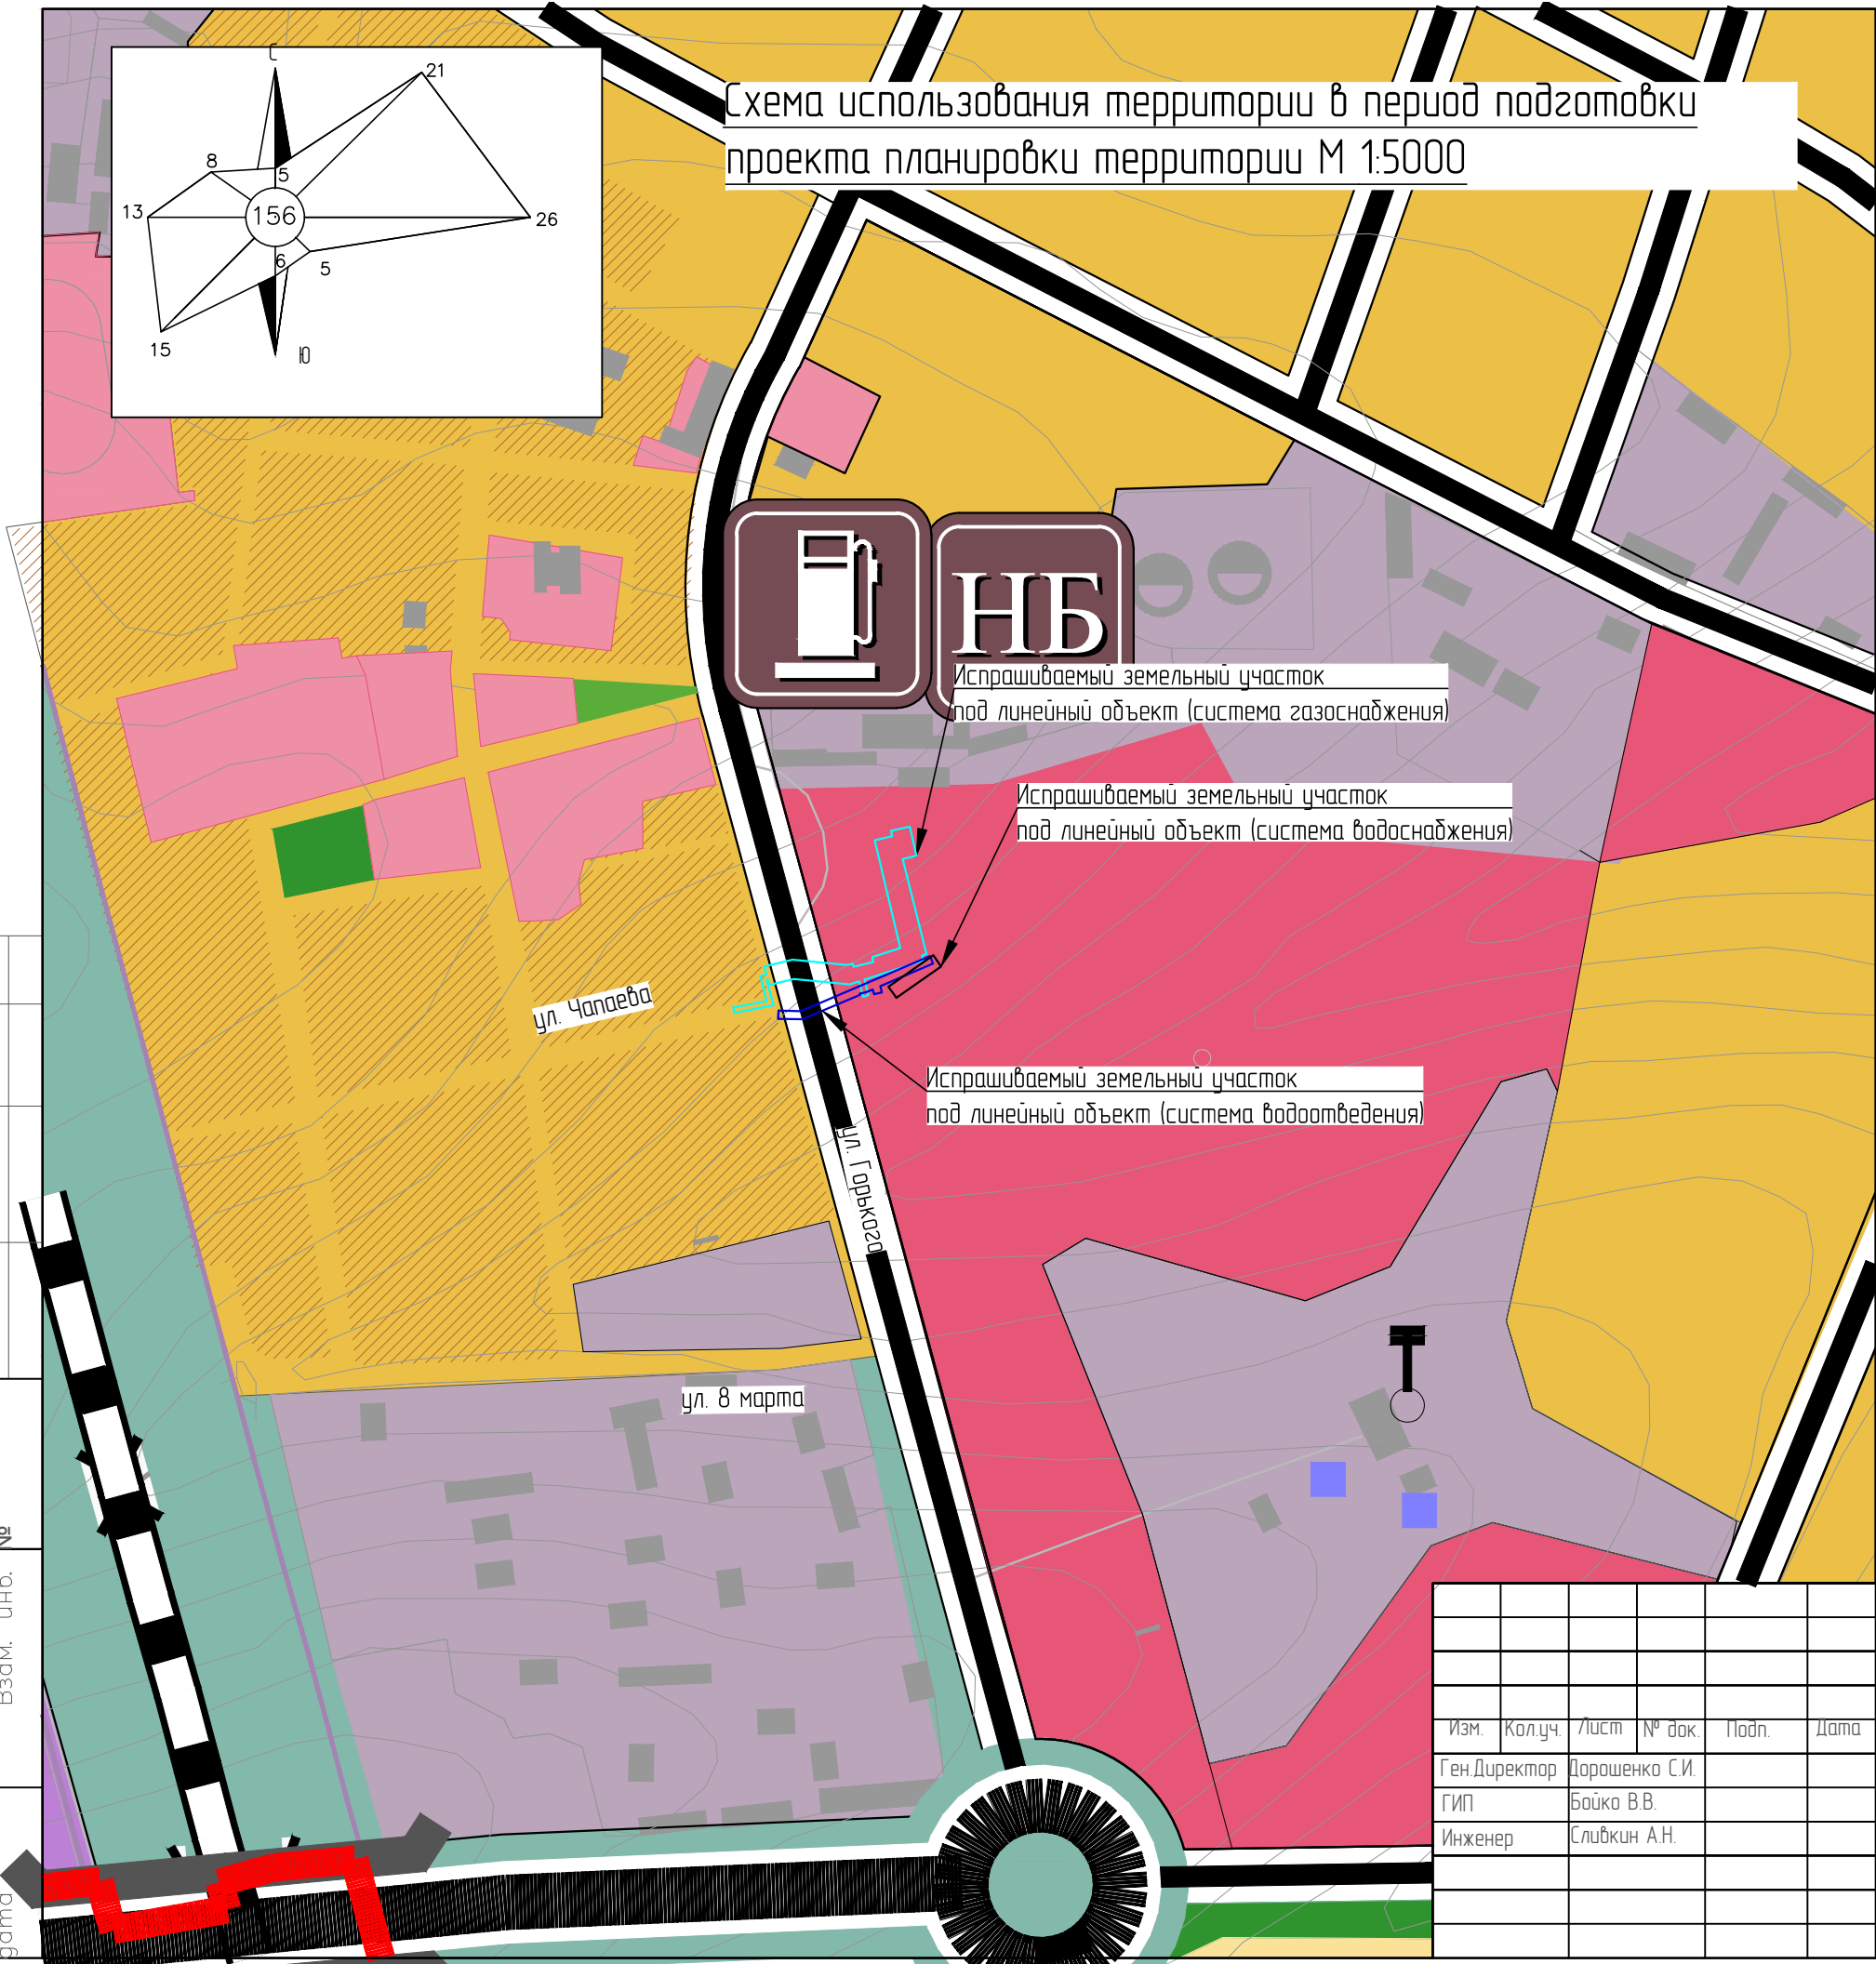

УСЛОВНЫЕ ОБОЗНАЧЕНИЯ	
Сущ. Проект	Границы
	Граница населенного пункта
	Граница испрашиваемого земельного участка, под линейный объект (система газоснабжения)
	Граница испрашиваемого земельного участка, под линейный объект (система водоотведения)
	Граница испрашиваемого земельного участка, под линейный объект (система водоснабжения)
Объекты транспортной инфраструктуры:	
	Автомобильная дорога регионального значения
	Автомобильная дорога местного значения
	Основные улицы и дороги в красных линиях
	Автомобильный мост
	Автозаправочная станция
	Автомобильная развязка в одном уровне
	Железная дорога
Территории:	
	Территория низкоплотной усадебной жилой застройки
	Территория среднеплотной 2-5 этажной жилой застройки (плотность 130-190 чел./га)
	Территория производственных, сельскохозяйственных и коммунально-складских предприятий
	Территория общественно-делового назначения
	Территория многофункционального назначения, в том числе размещения объектов торговли, общественного питания, обслуживания, придорожного сервиса
	Озеленение общего пользования
	Санитарно-защитное озеленение
Объекты специального назначения:	
	Нефтебаза

						1099-15-ПДП			
						Заказчик: ООО "Фирма-Юг-Универсал"			
Изм.	Кол.уч.	Лист	№ док.	Подп.	Дата	Проект планировки территории и проект межевания территории, подготовленные в составе документации по планировке территории для размещения линейных объектов по ул. Горького и ул. 8 Марта	Стадия	Лист	Листов
Ген.Директор	Дорошенко С.И.						П	3	24
Инженер	Сливкин А.Н.								
						Схема использования территории в период подготовки проекта планировки территории М 1:5000		ООО "Архитектурно-градостроительный центр"	