
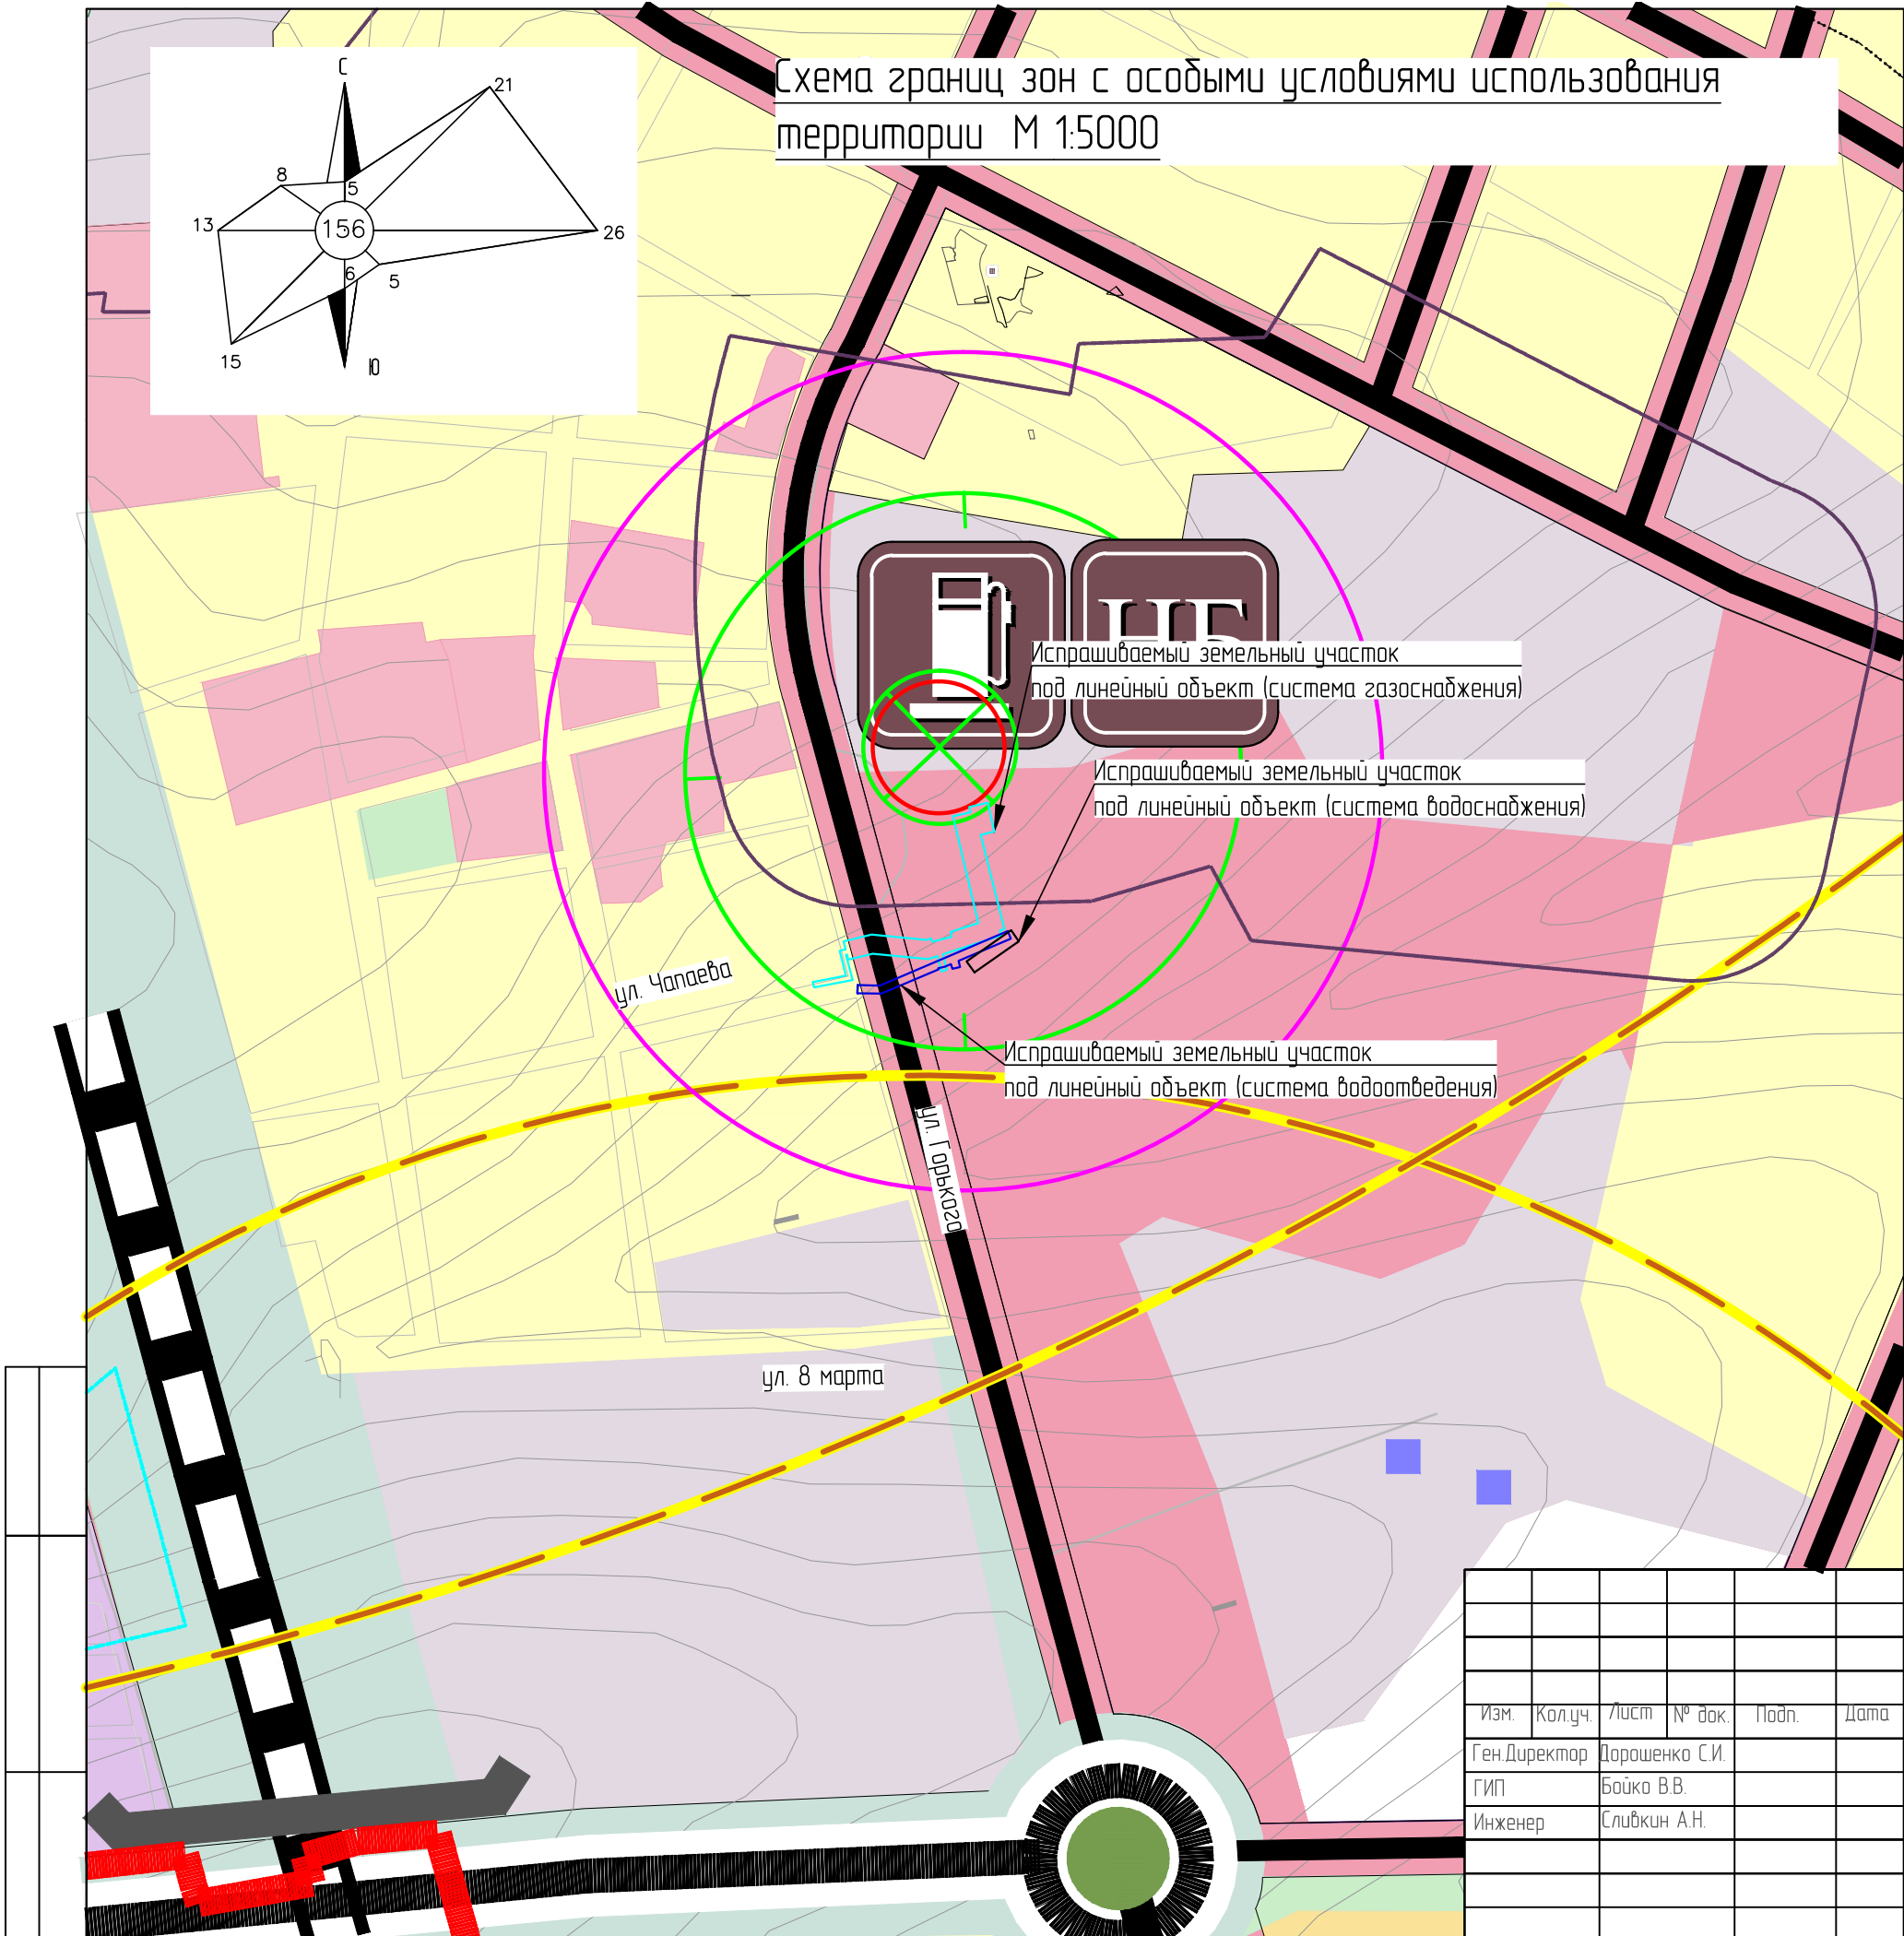


Схема границ зон с особыми условиями использования территории М 1:5000

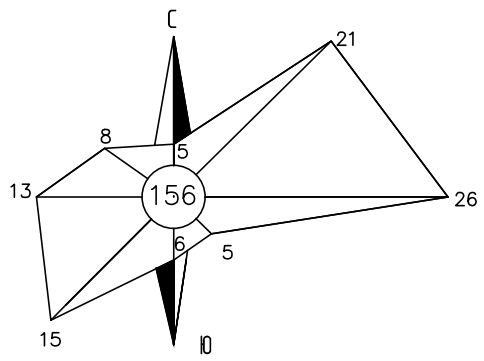

УСЛОВНЫЕ ОБОЗНАЧЕНИЯ

Границы:	
	Граница населенного пункта
	Граница испрашиваемого земельного участка, под линейный объект (система газоснабжения)
	Граница испрашиваемого земельного участка, под линейный объект (система водоотведения)
	Граница испрашиваемого земельного участка, под линейный объект (система водоснабжения)
Объекты транспортной инфраструктуры:	
Сущ. Проект	
	Автомобильная дорога регионального значения
	Автомобильная дорога местного значения
	Основные улицы и дороги
	Автомобильный мост
	Автомобильная развязка в одном уровне
	Железная дорога и санитарно-защитная зона
Территории:	
Сущ. Проект Резерв	
	Территория жилой застройки
	Территория общественно-делового назначения
	Территория производственных, сельскохозяйственных и коммунально-складских предприятий
	Озеленение общего пользования
Объекты специального назначения:	
Сущ. Проект	
	Нефтебаза
Границы зон поражений при авариях на химически опасных объектах:	
	Граница зоны возможного заражения при авариях с участием хлора
Границы зон поражений при авариях на взрывопожароопасных объектах:	
	Полные разрушения
	Умеренные разрушения
	Зона, ограниченная нижним концентрационным пределом распространения пламени (НКПР), паров
	Зона опасного действия теплового излучения (>4.2 кВт/м²)

1099-15-ПДП

Заказчик: ООО "Фирма-Юг-Универсал"

Изм.	Кол.уч.	Лист	№ док.	Подп.	Дата
Ген.Директор		Дорошенко С.И.			
ГИП		Бойко В.В.			
Инженер		Сливкин А.Н.			

Проект планировки территории и проект межевания территории, подготовленные в составе документации по планировке территории для размещения линейных объектов по ул. Горького и ул. 8 Марта

Стадия	Лист	Листов
П	4	24

Схема границ зон с особыми условиями использования территории М 1:5000

ООО "Архитектурно-градостроительный центр"