
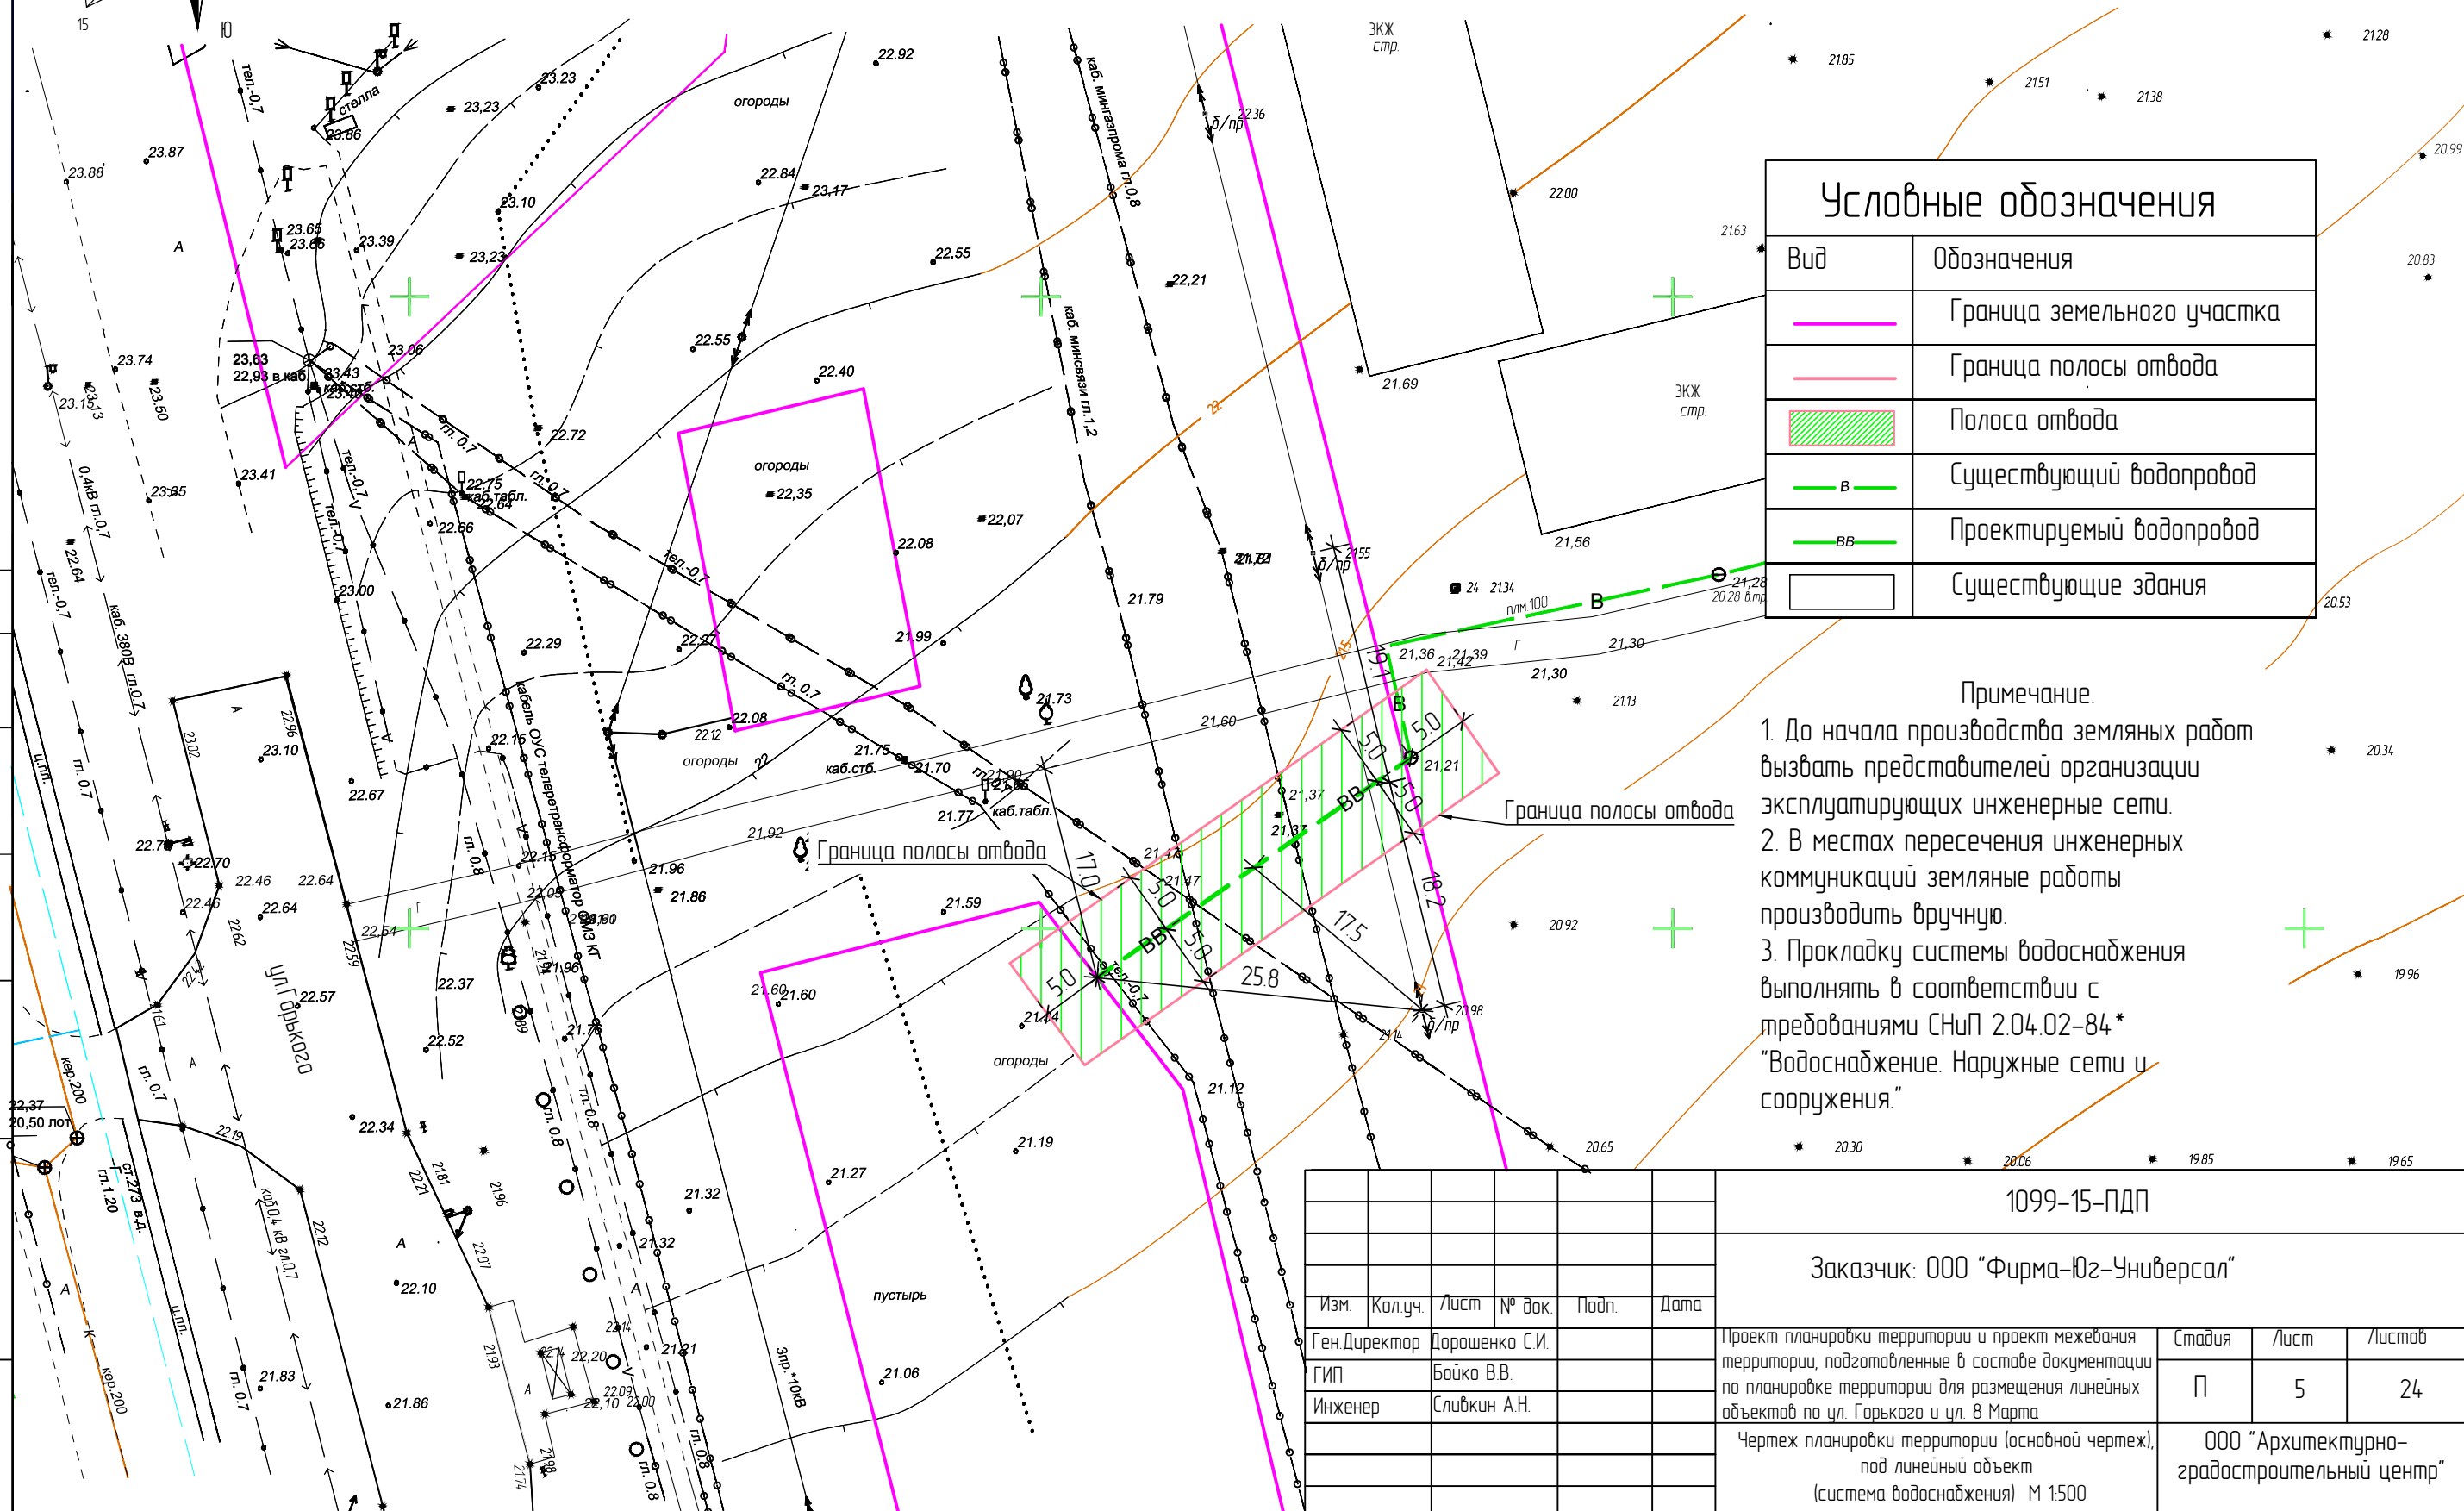


Чертеж планировки территории (основной чертеж),
под линейный объект (система водоснабжения) М 1:500

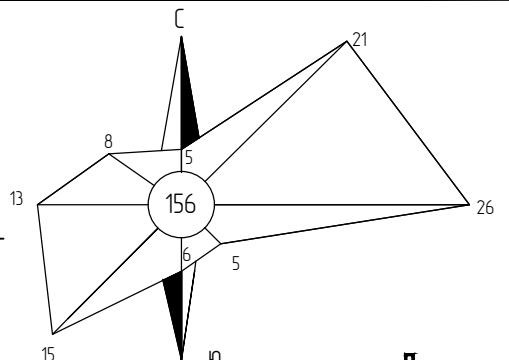

Условные обозначения	
Вид	Обозначения
	Граница земельного участка
	Граница полосы отвода
	Полоса отвода
	Существующий водопровод
	Проектируемый водопровод
	Существующие здания

Примечание.

1. До начала производства земляных работ вызвать представителей организации эксплуатирующих инженерные сети.
2. В местах пересечения инженерных коммуникаций земляные работы производить вручную.
3. Прокладку системы водоснабжения выполнять в соответствии с требованиями СНиП 2.04.02-84* "Водоснабжение. Наружные сети и сооружения."

Согласовано	
Взам инв. №	
Подпись и дата	
Инв. № подл.	

Изм.	Кол.уч.	Лист	№ док.	Подп.	Дата
Ген Директор	Дорошенко С.И.				
ГИП	Бойко В.В.				
Инженер	Сливкин А.Н.				

1099-15-ПДП			
Заказчик: ООО "Фирма-Юз-Универсал"			
Проект планировки территории и проект межевания территории, подготовленные в составе документации по планировке территории для размещения линейных объектов по ул. Горького и ул. 8 Марта	Стадия	Лист	Листов
Чертеж планировки территории (основной чертеж), под линейный объект (система водоснабжения) М 1:500	П	5	24
		ООО "Архитектурно-градостроительный центр"	