



Схема существующих инженерных коммуникаций в границах полосы отвода, под линейный объект (система водоснабжения) М 1:500

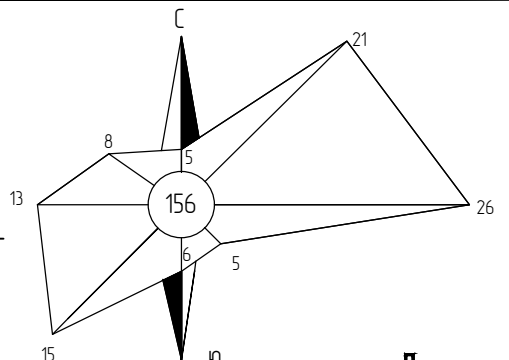

Согласовано	
Взам. инв. №	
Подпись и дата	
Инв. № подл.	

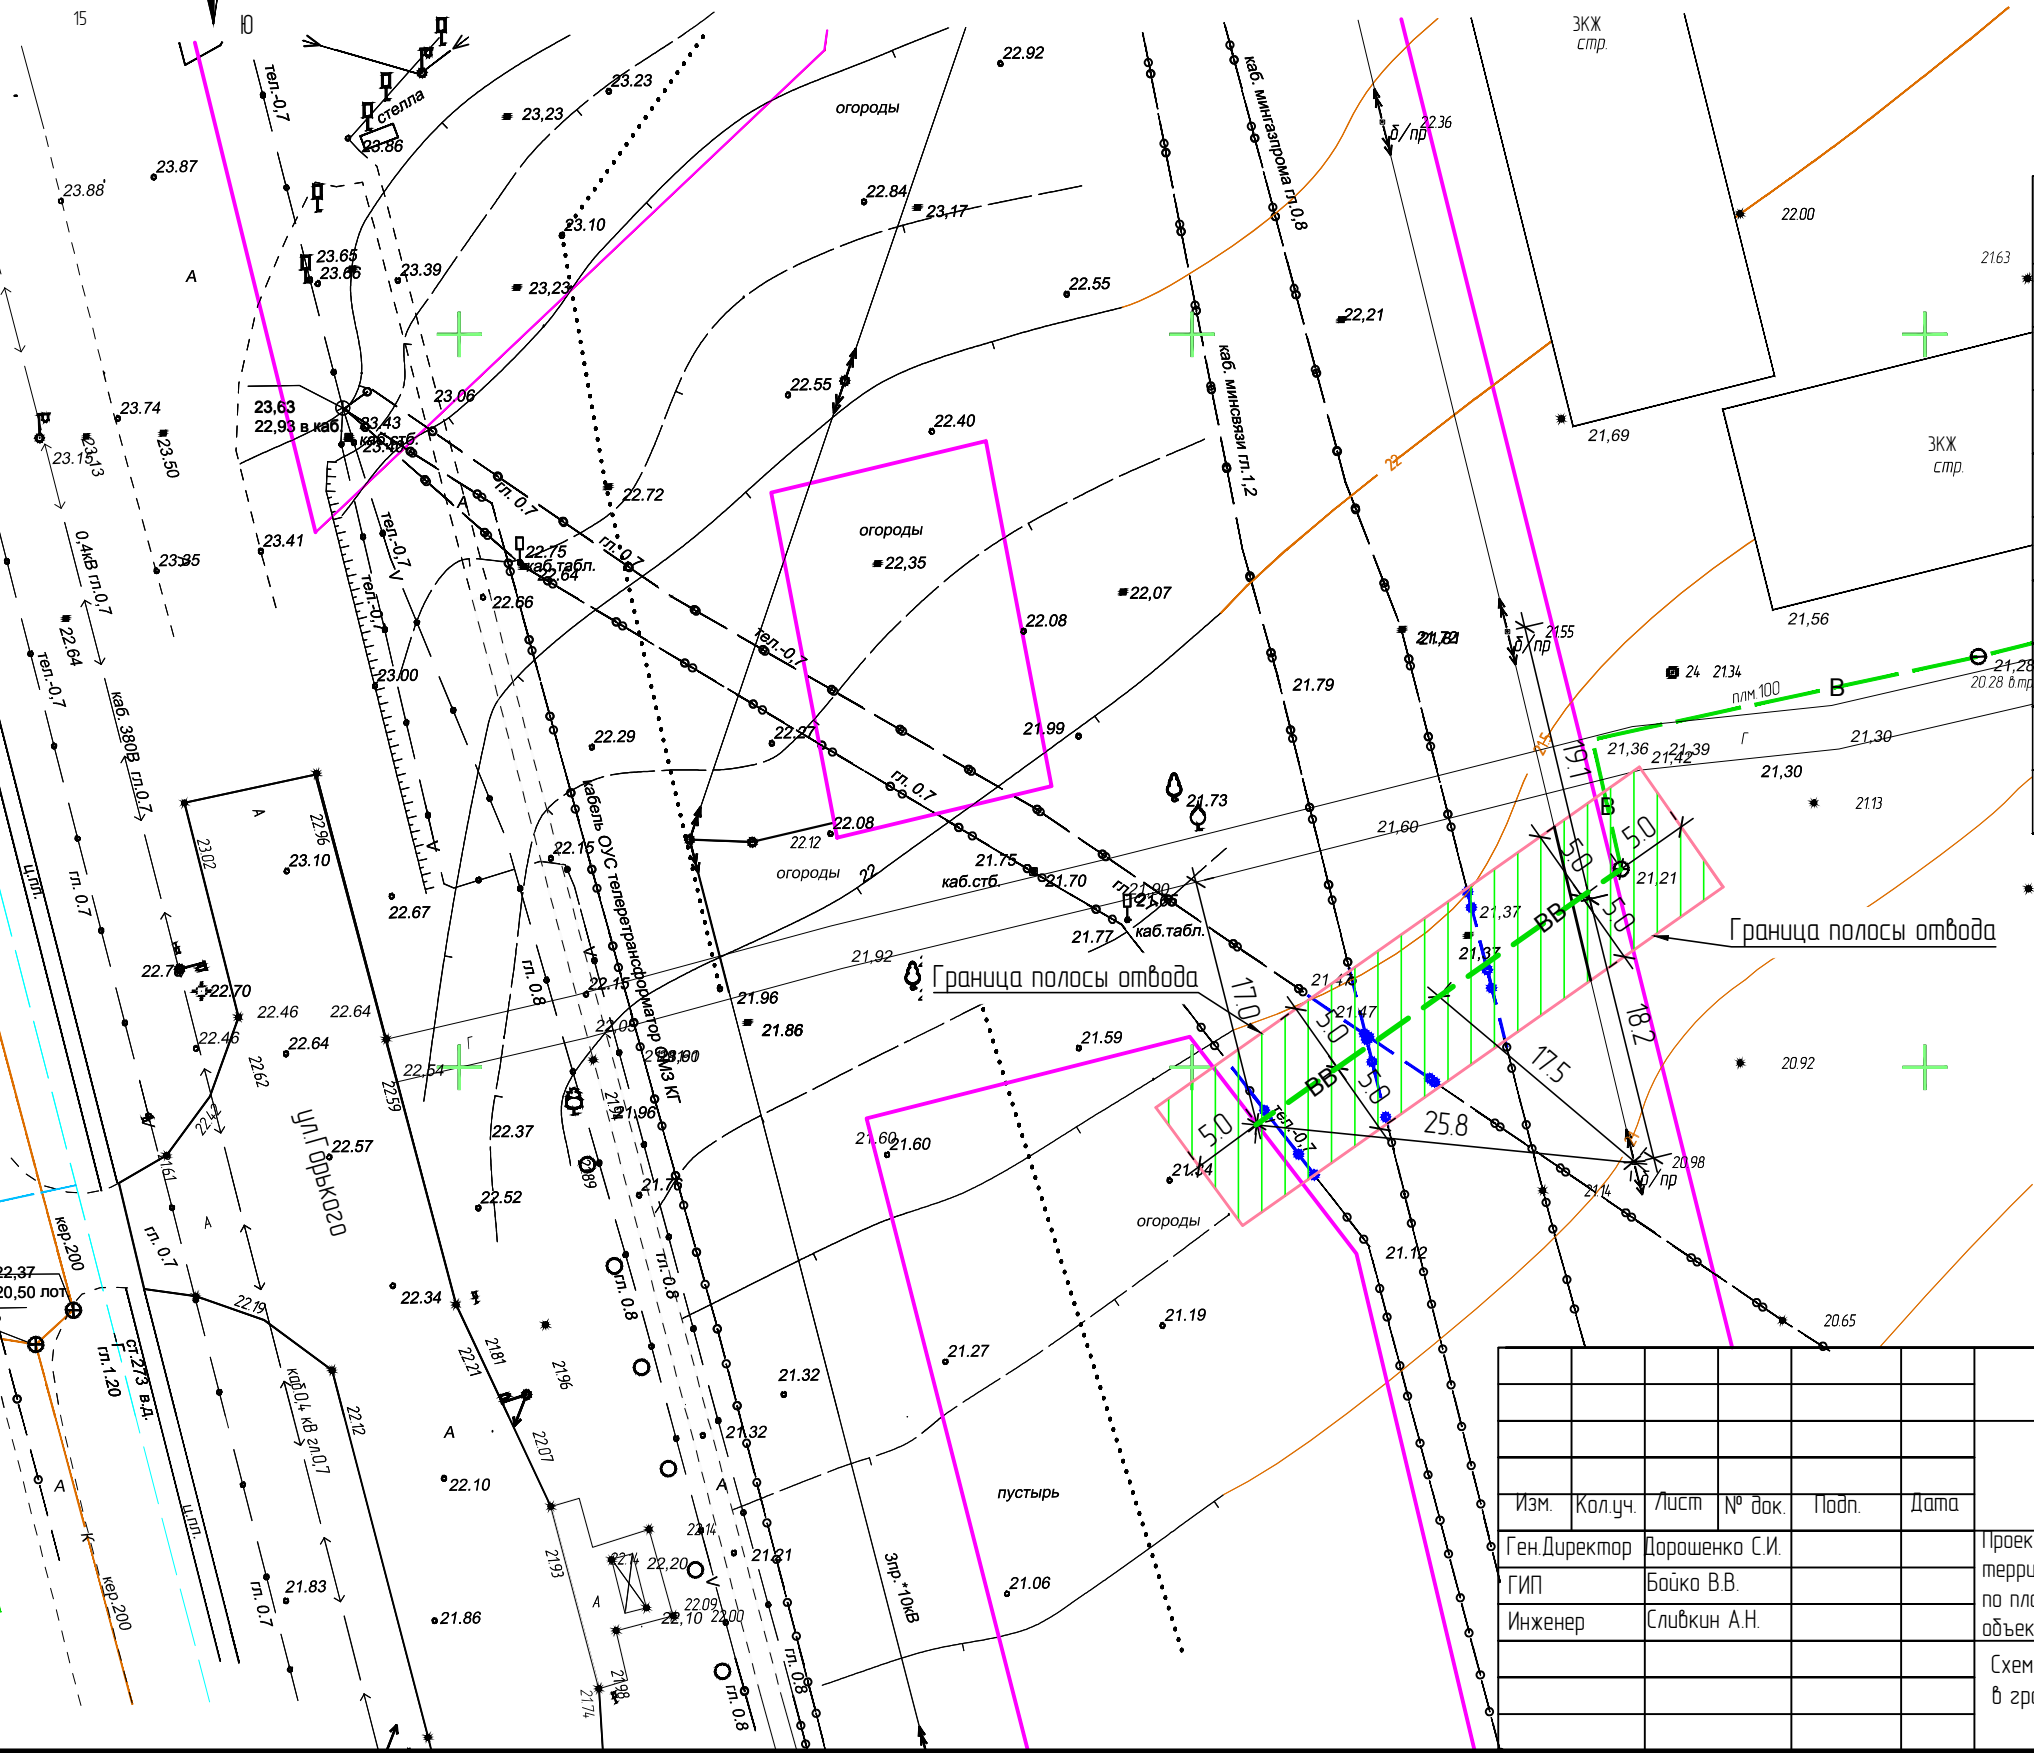

Вид	Обозначения
	Граница земельного участка
	Граница полосы отвода
	Полоса отвода
	Существующий водопровод
	Проектируемый водопровод
	Существующие здания
	Существующий кабель связи
	Существующая ВЛ - 10кВ

Примечание.

1. До начала производства земляных работ вызвать представителей организации эксплуатирующих инженерные сети.
2. В местах пересечения инженерных коммуникаций земляные работы производить вручную.
3. Прокладку водоснабжения выполнять в соответствии с требованиями СНиП 2.04.02-84* "Водоснабжение. Наружные сети и сооружения."

1099-15-ПДП					
Заказчик: ООО "Фирма-Юз-Универсал"					
Изм.	Кол.уч.	Лист	№ док.	Подп.	Дата
Ген Директор	Дорошенко С.И.				
ГИП	Бойко В.В.				
Инженер	Сливкин А.Н.				
Проект планировки территории и проект межевания территории, подготовленные в составе документации по планировке территории для размещения линейных объектов по ул. Горького и ул. 8 Марта			Стадия	Лист	Листов
Схема существующих инженерных коммуникаций в границах полосы отвода, под линейный объект (система водоснабжения) М 1:500			П	7	24
			ООО "Архитектурно-градостроительный центр"		