



# Чертеж красных линий, под линейный объект (система водоснабжения) М 1:500

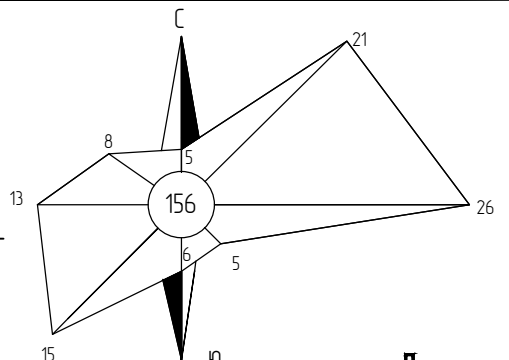

Согласовано				
Взам инв. №				
Подпись и дата				
Инв. № подл.				

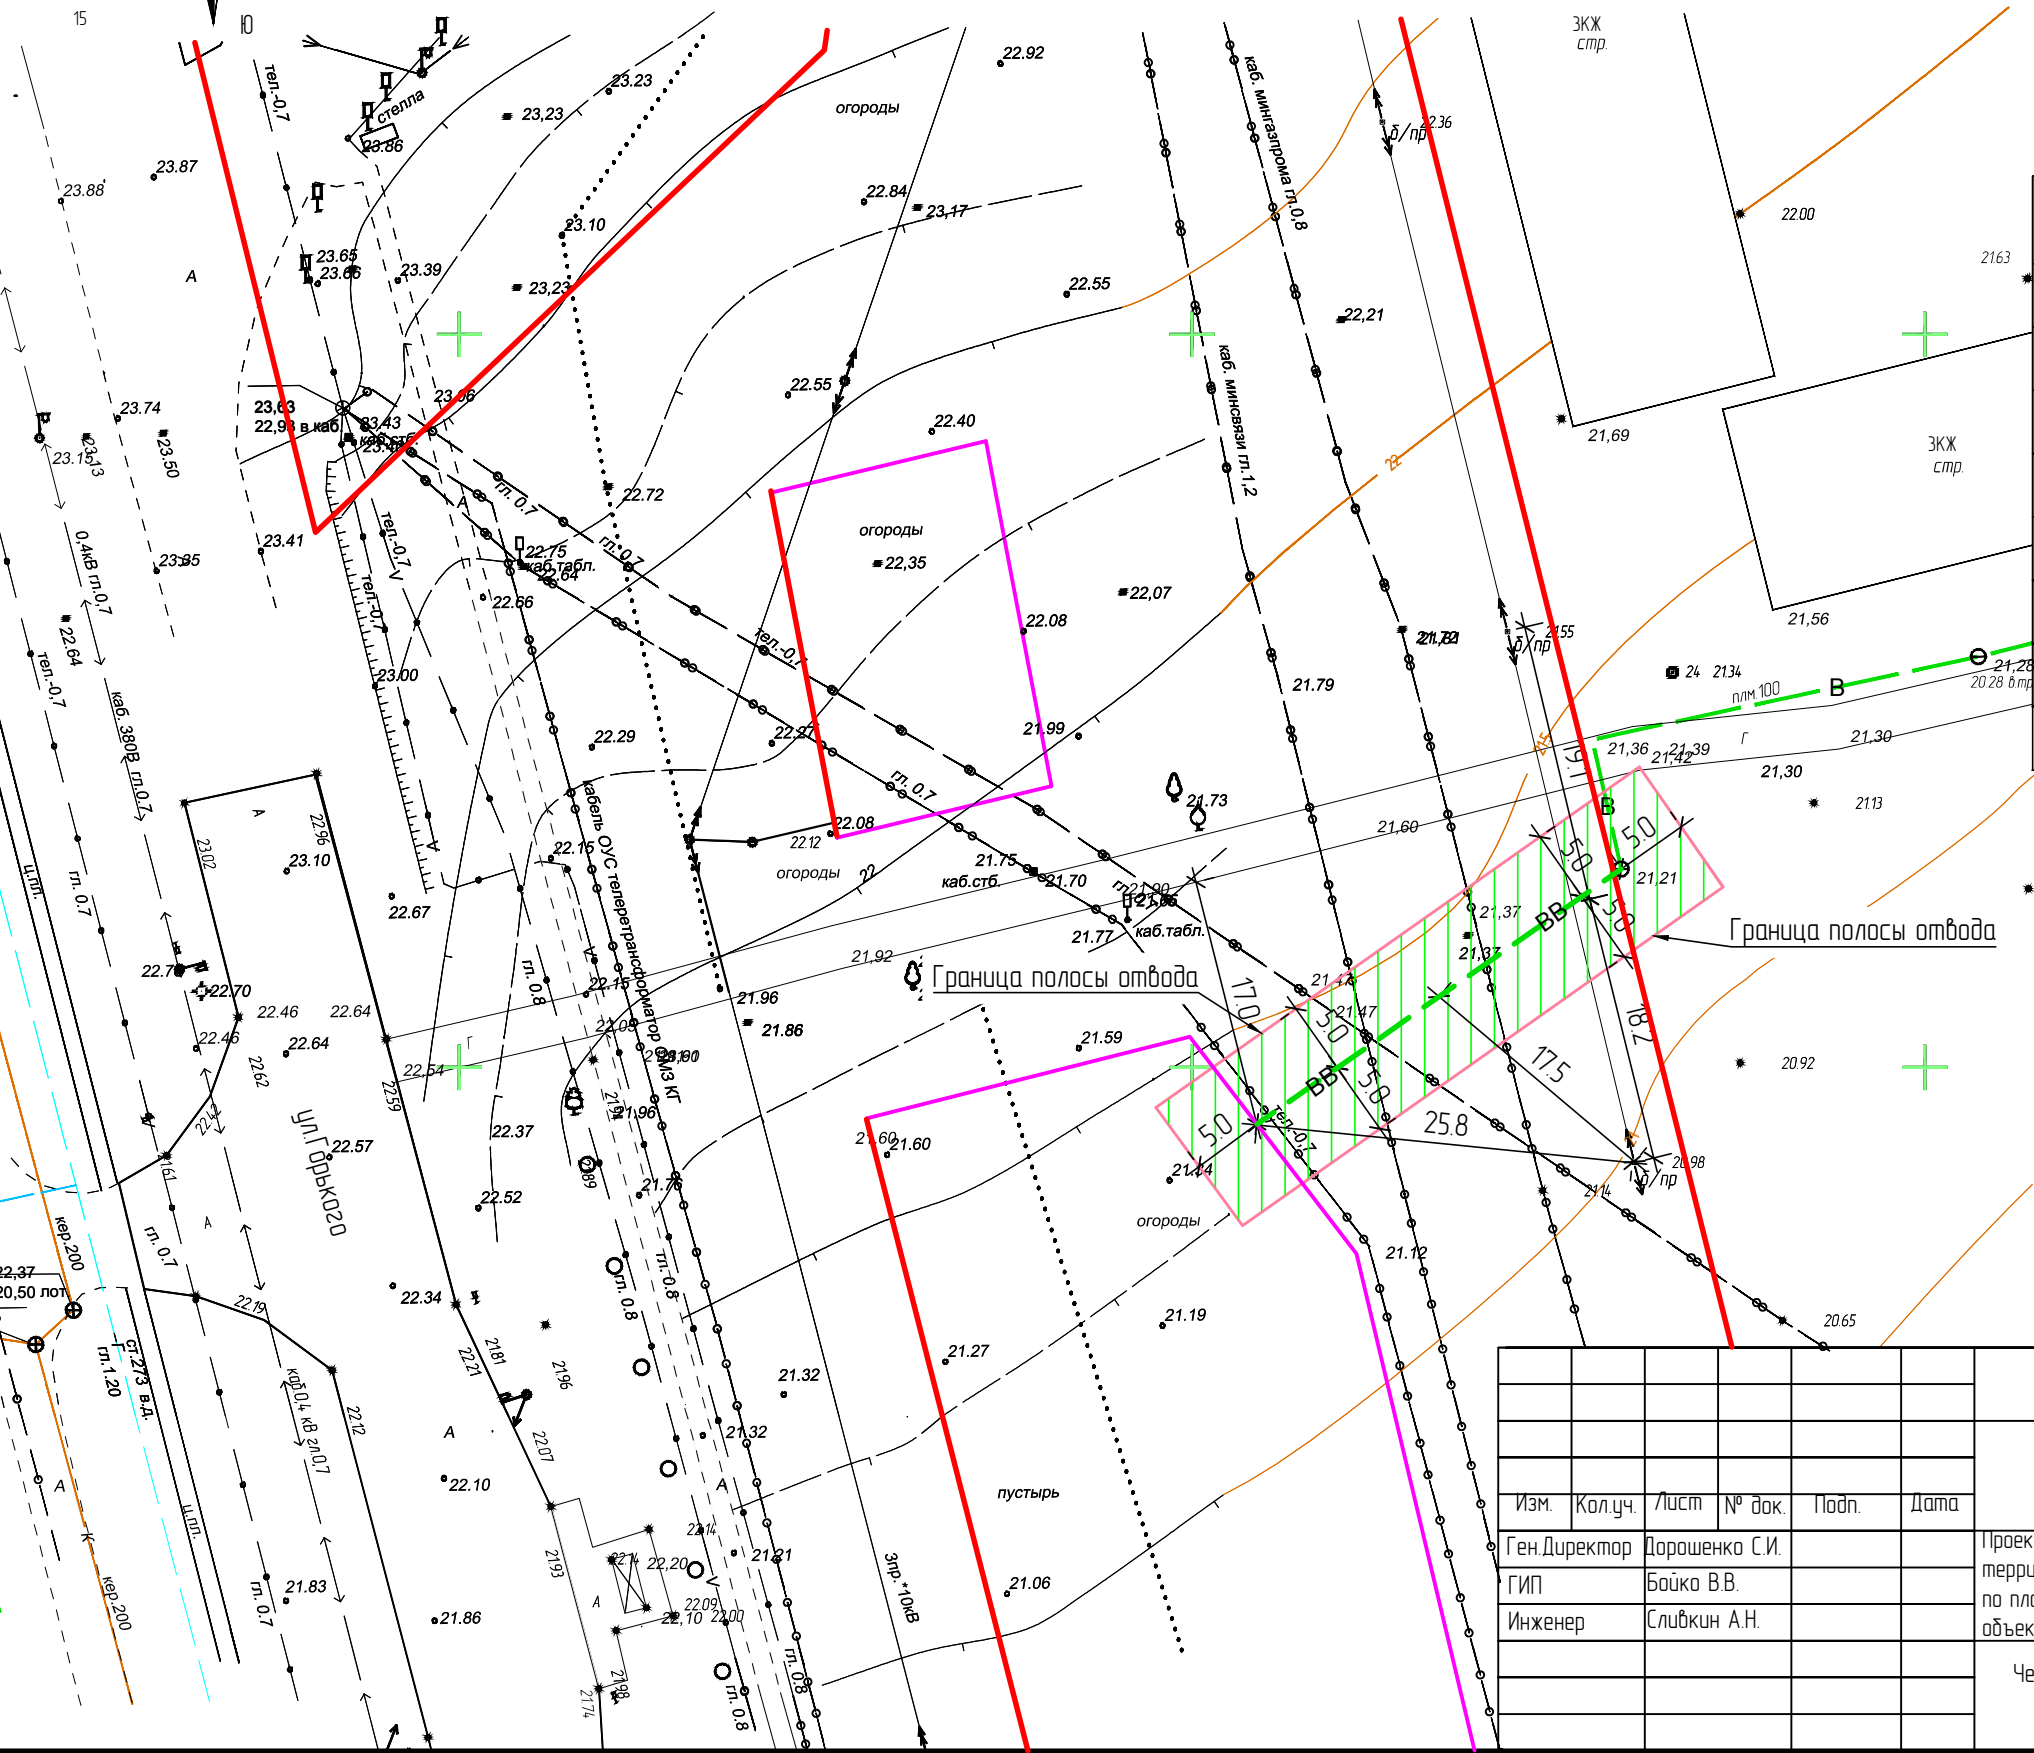

Условные обозначения	
Вид	Обозначения
	Красная линия
	Граница земельного участка
	Граница полосы отвода
	Полоса отвода
	Существующий водопровод
	Проектируемый водопровод
	Существующие здания

Примечание.

1. До начала производства земляных работ вызвать представителей организации эксплуатирующих инженерные сети.
2. В местах пересечения инженерных коммуникаций земляные работы производить вручную.
3. Прокладку водоснабжения выполнять в соответствии с требованиями СНиП 2.04.02-84\* "Водоснабжение. Наружные сети и сооружения."

1099-15-ПДП									
Заказчик: ООО "Фирма-Юз-Универсал"									
Изм.	Кол.уч.	Лист	№ док.	Подп.	Дата	Проект планировки территории и проект межевания территории, подготовленные в составе документации по планировке территории для размещения линейных объектов по ул. Горького и ул. 8 Марта	Стадия	Лист	Листов
							П	8	24
Чертеж красных линий, под линейный объект (система водоснабжения) М 1:500							ООО "Архитектурно-градостроительный центр"		