Чертеж планировки территории (основной чертеж), под линейный объект (система водоотведения) М 1:500

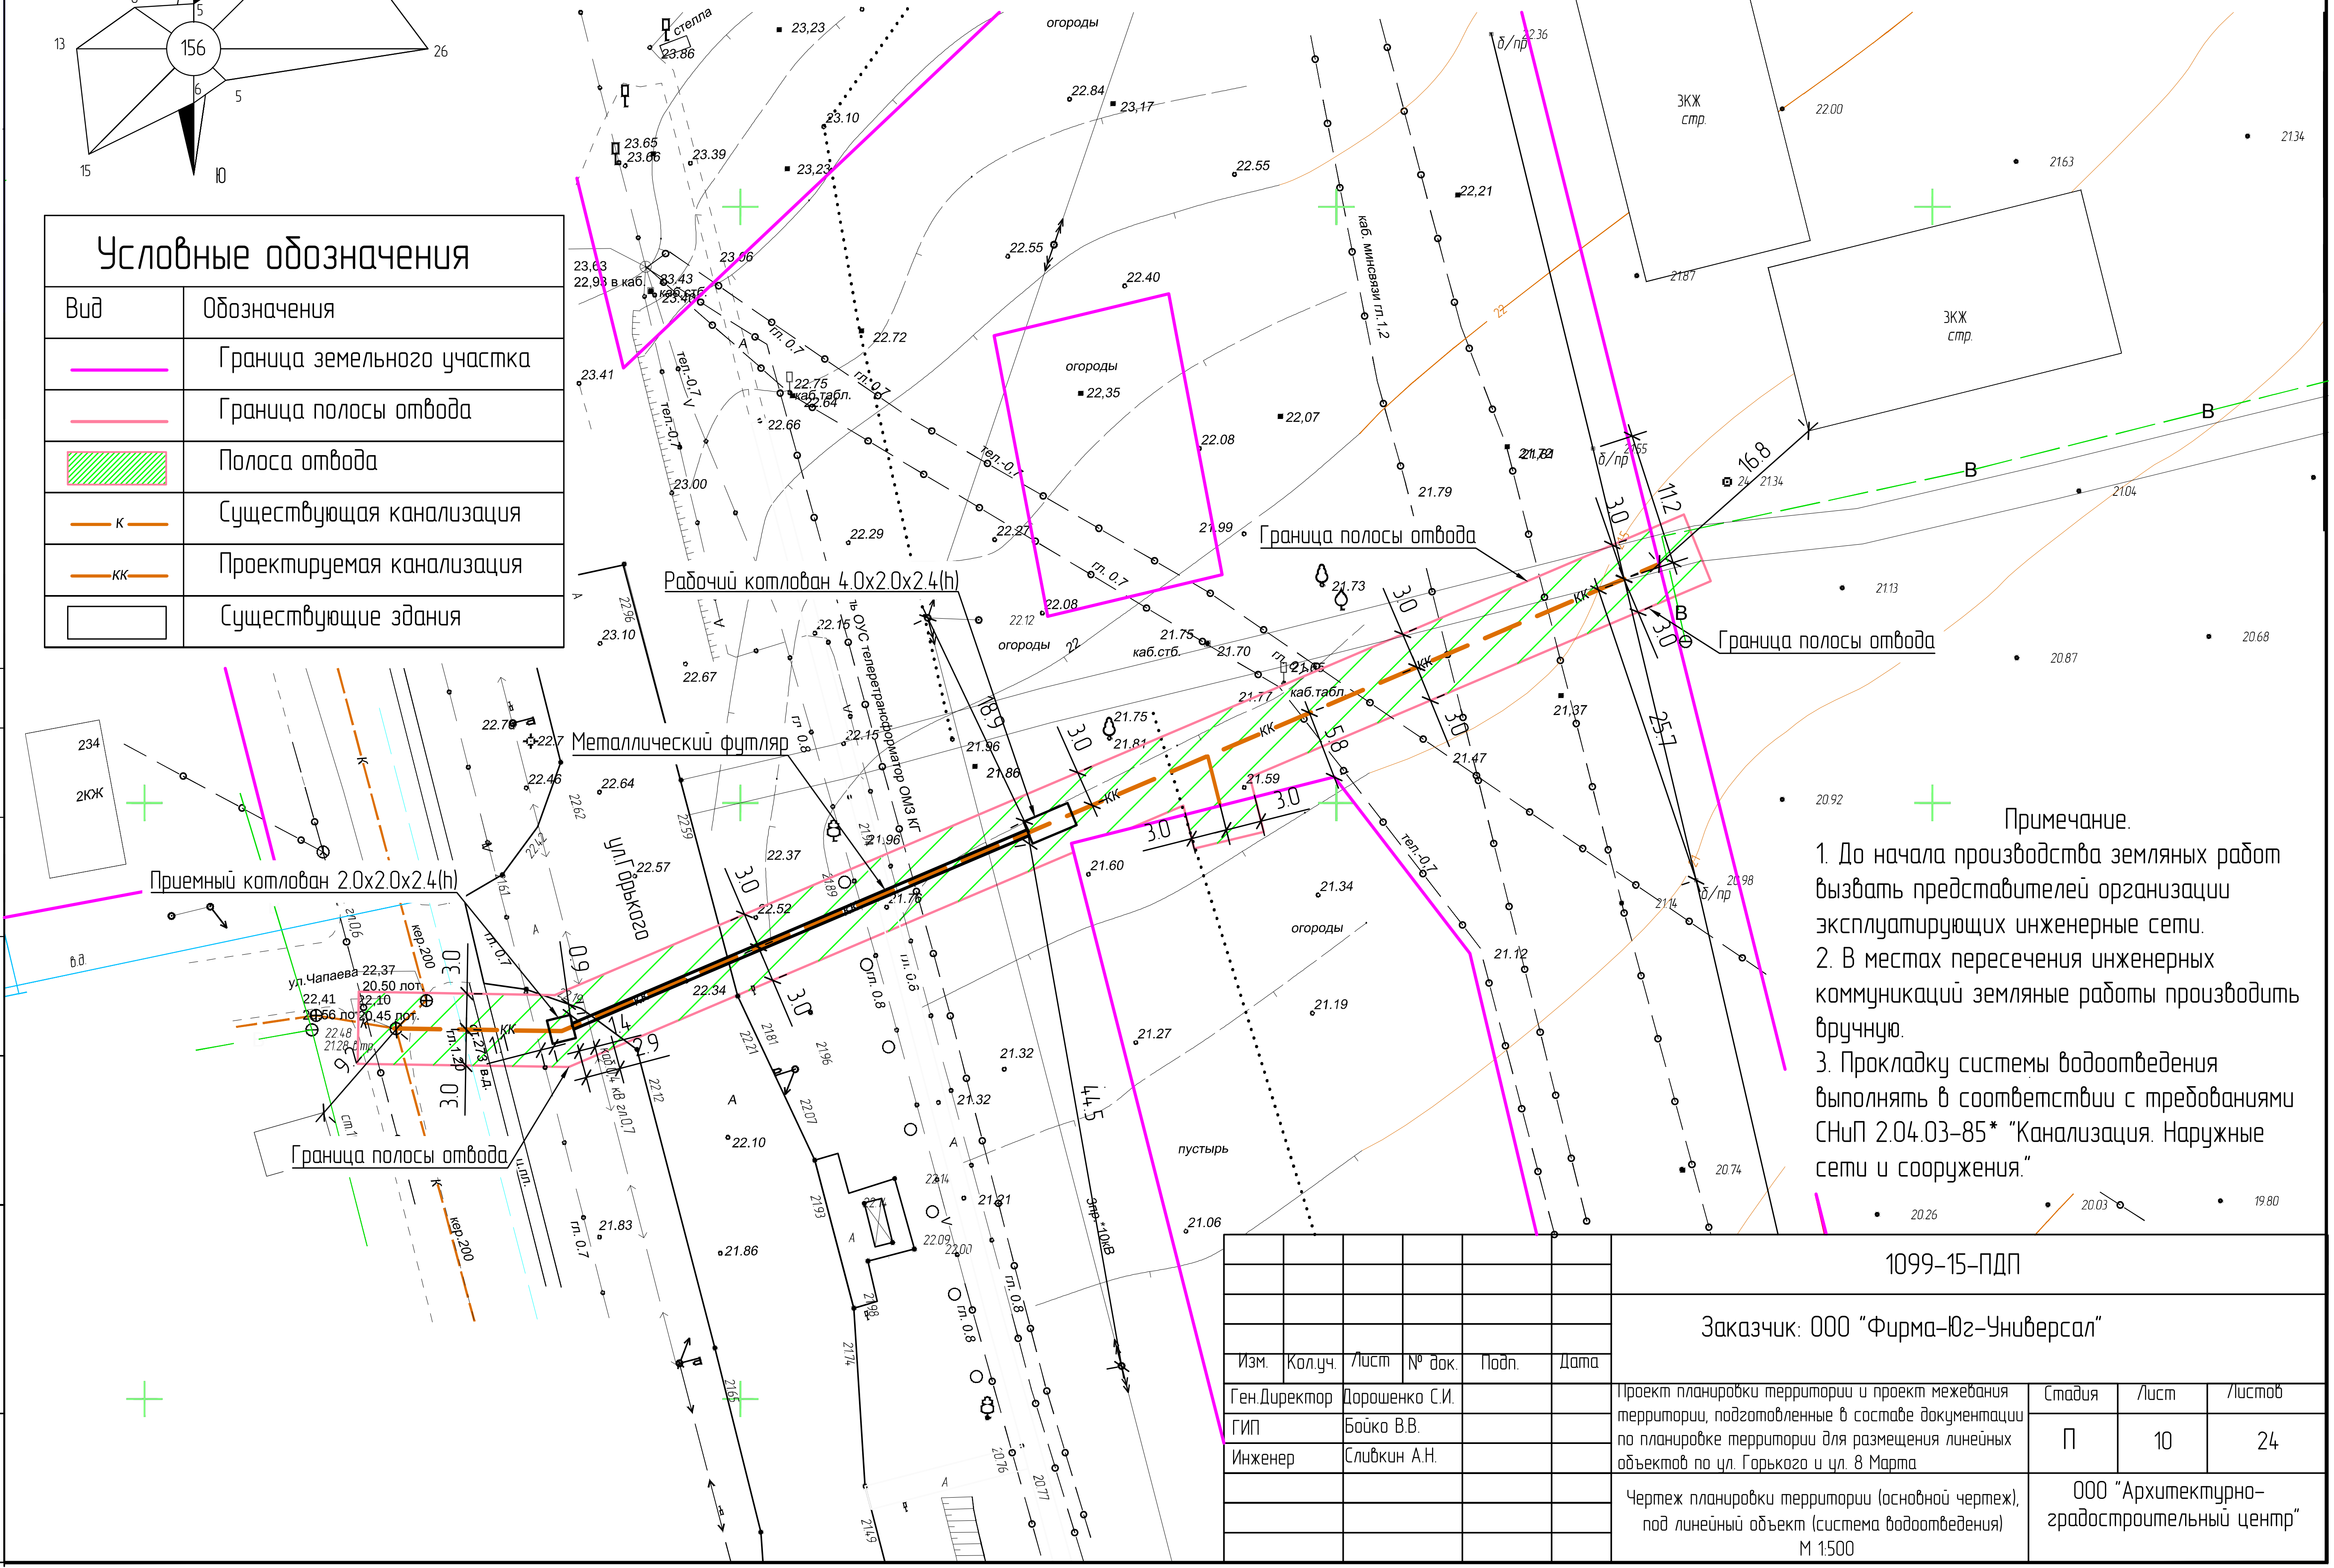

Условные обозначения

Вид	Обозначения
(розовая линия)	Граница земельного участка
(светло-розовая линия)	Граница полосы отвода
(зелёная штриховка)	Полоса отвода
—к—	Существующая канализация
—кк—	Проектируемая канализация
(прямоугольник)	Существующие здания

Примечание.

1. До начала производства земляных работ вызвать представителей организации эксплуатирующих инженерные сети.
2. В местах пересечения инженерных коммуникаций земляные работы производить вручную.
3. Прокладку системы водоотведения выполнять в соответствии с требованиями СНиП 2.04.03-85* "Канализация. Наружные сети и сооружения."

Согласовано

Взам. инв. №

Подпись и дата

Инв. № подл.

Изм.	Кол.уч.	Лист	№ док.	Подп.	Дата
Ген.Директор		Дорошенко С.И.			
ГИП		Бойко В.В.			
Инженер		Сливкин А.Н.			

1099-15-ПДП

Заказчик: ООО "Фирма-Юг-Универсал"

Проект планировки территории и проект межевания территории, подготовленные в составе документации по планировке территории для размещения линейных объектов по ул. Горького и ул. 8 Марта

Стадия	Лист	Листов
П	10	24

Чертеж планировки территории (основной чертеж), под линейный объект (система водоотведения) М 1:500

ООО "Архитектурно-градостроительный центр"