



Схема вертикальной планировки территории земельного участка, под линейный объект (система водоотведения) М 1:500

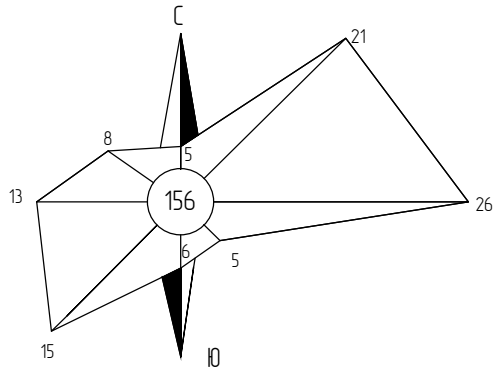

Условные обозначения	
Вид	Обозначения
	Граница земельного участка
	Граница полосы отвода
	Полоса отвода
	Существующая канализация
	Проектируемая канализация
	Существующие здания
	Направление стока вод

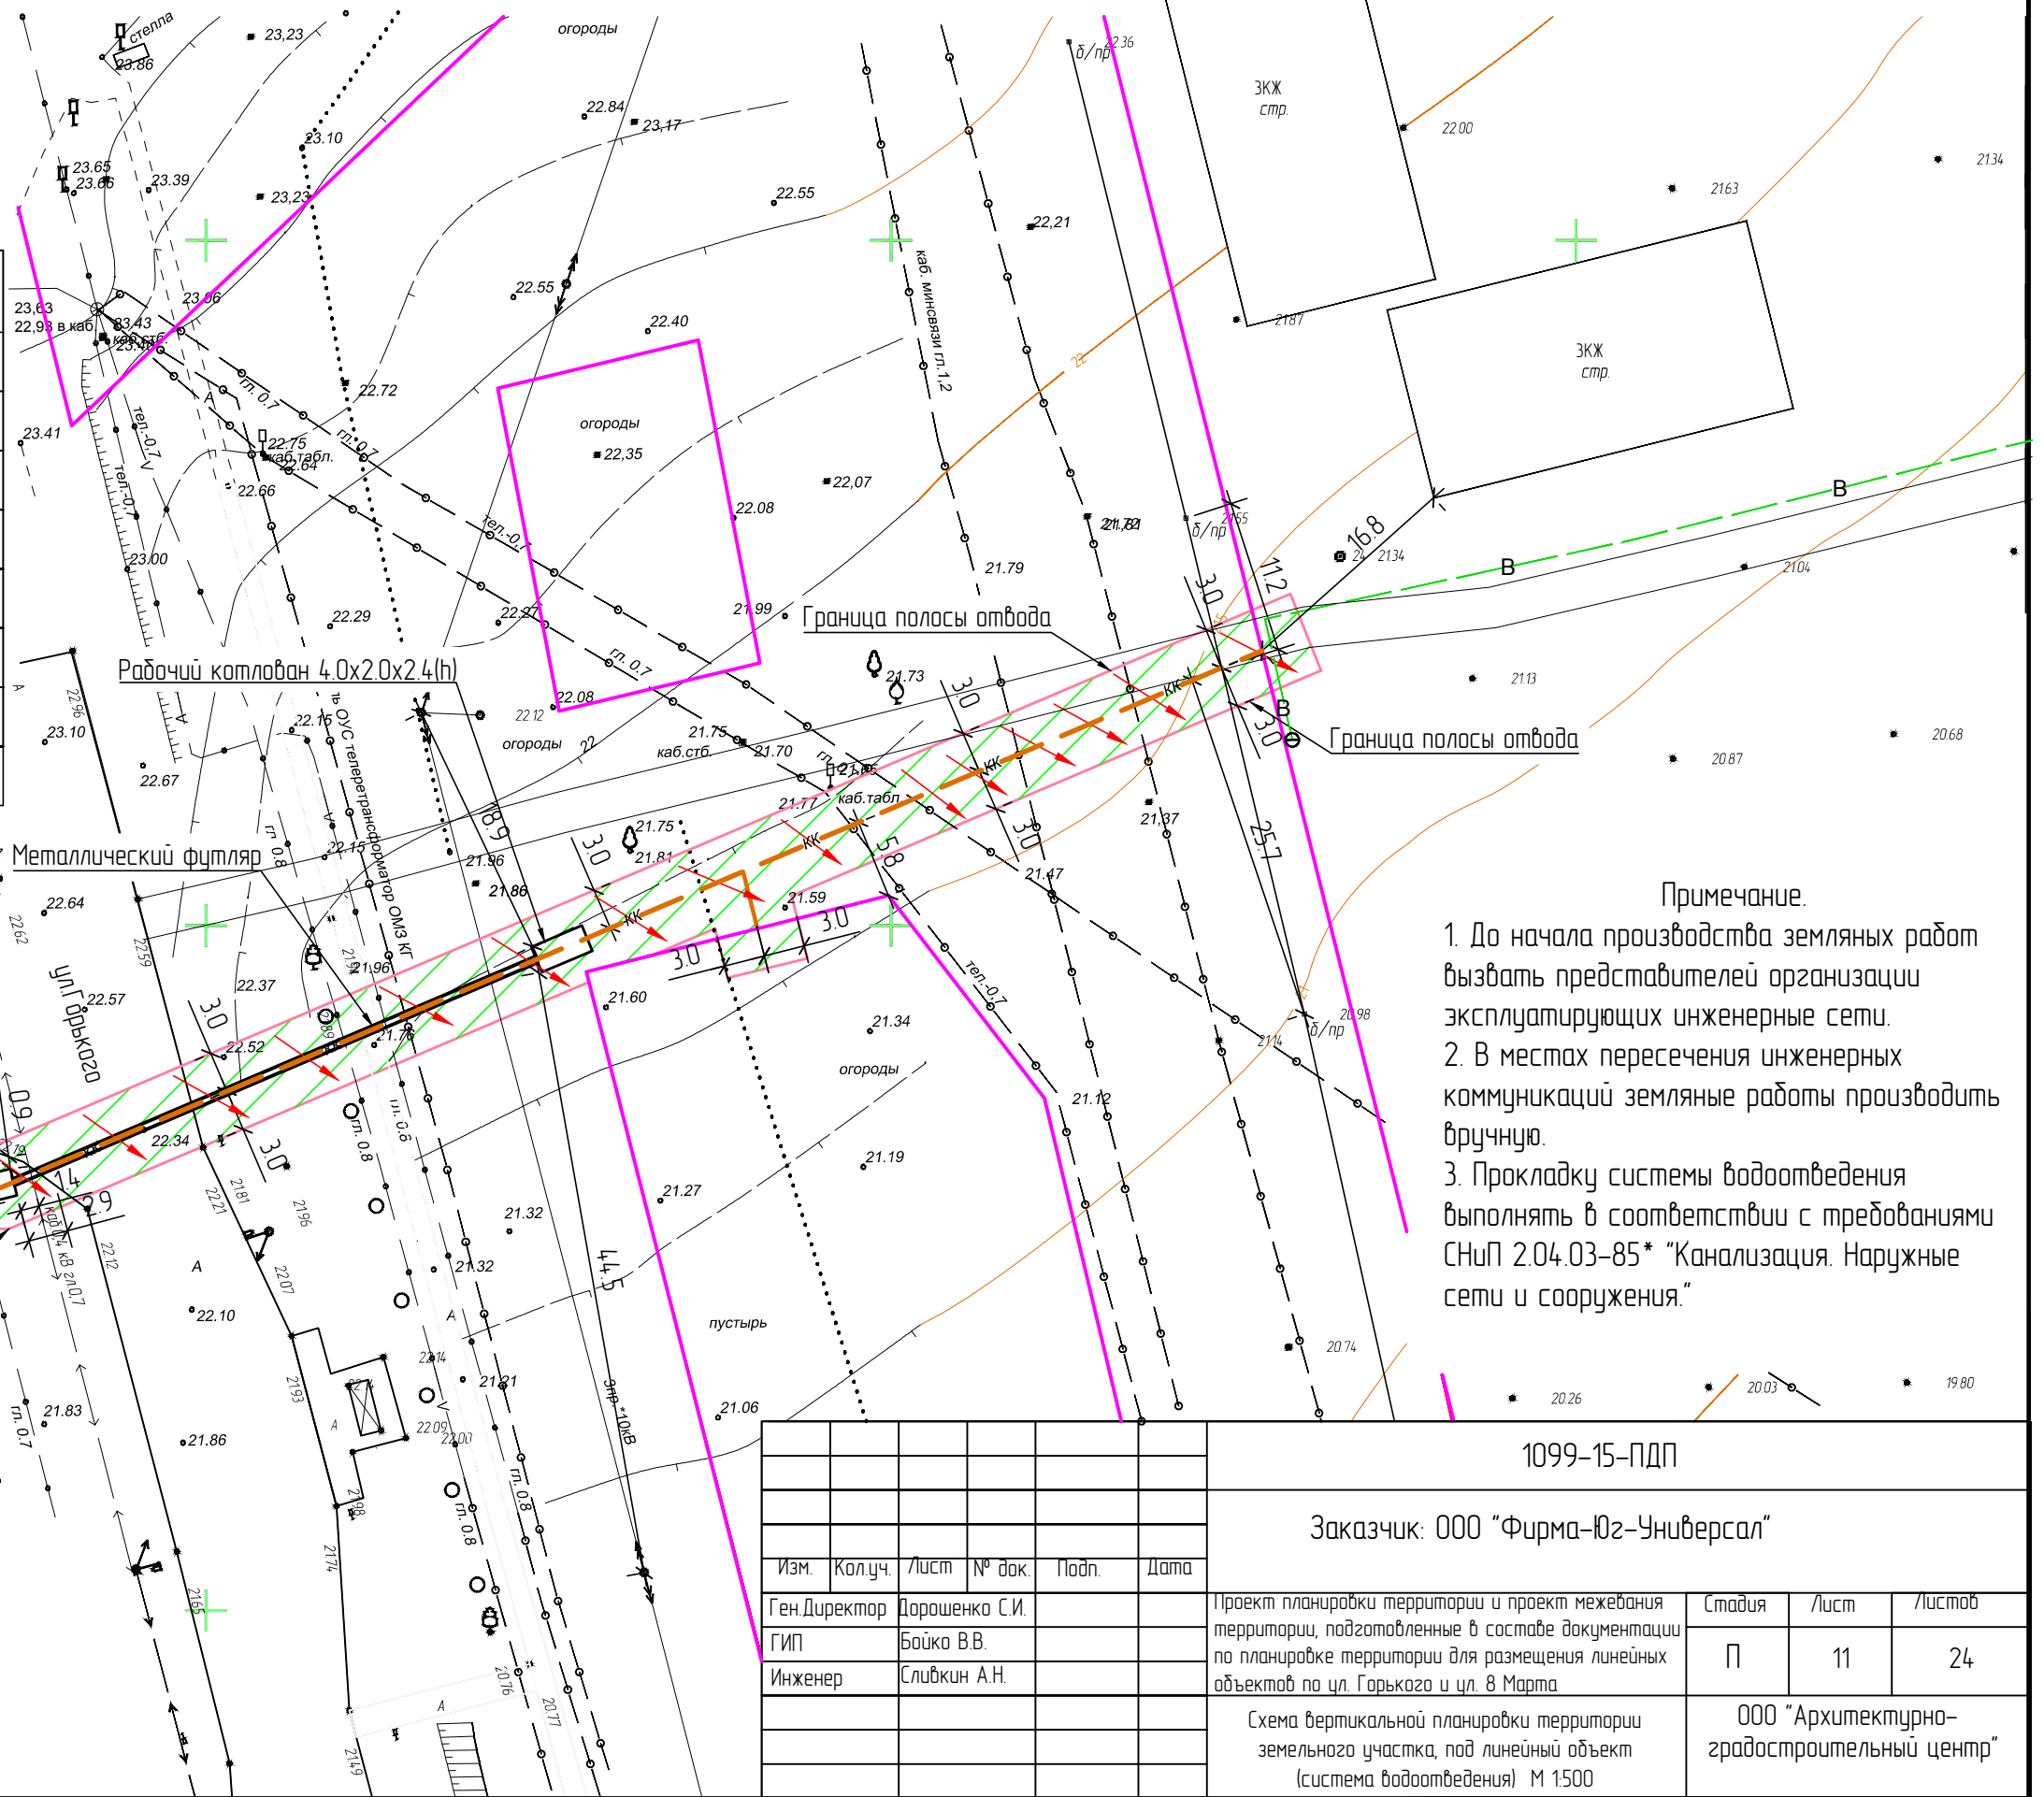

Примечание.

1. До начала производства земляных работ вызвать представителей организации эксплуатирующих инженерные сети.
2. В местах пересечения инженерных коммуникаций земляные работы производить вручную.
3. Прокладку системы водоотведения выполнять в соответствии с требованиями СНиП 2.04.03-85* "Канализация. Наружные сети и сооружения."

Согласовано	
Взам инв. №	
Подпись и дата	
Инв. № подл.	

1099-15-ПДП							
Заказчик: ООО "Фирма-Юз-Универсал"							
Изм.	Кол.уч.	Лист	№ док.	Подп.	Дата		
Ген Директор	Дорошенко С.И.						
ГИП	Бойко В.В.						
Инженер	Сливкин А.Н.						
Проект планировки территории и проект межевания территории, подготовленные в составе документации по планировке территории для размещения линейных объектов по ул. Горького и ул. 8 Марта					Стадия	Лист	Листов
Схема вертикальной планировки территории земельного участка, под линейный объект (система водоотведения) М 1500					П	11	24
					ООО "Архитектурно-градостроительный центр"		