



# Схема существующих инженерных коммуникаций в границах полосы отвода, под линейный объект (система водоотведения) М 1:500

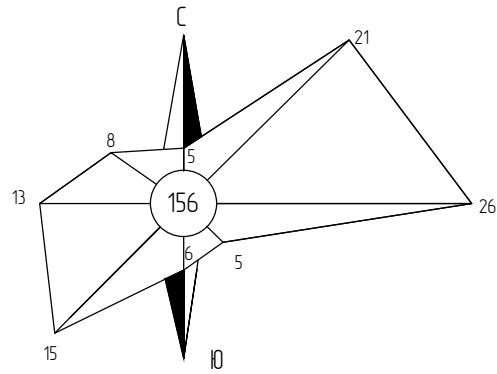

| Условные обозначения |                            |
|----------------------|----------------------------|
| Вид                  | Обозначения                |
|                      | Граница земельного участка |
|                      | Граница полосы отвода      |
|                      | Полоса отвода              |
|                      | Существующая канализация   |
|                      |                            |
|                      | Существующие здания        |

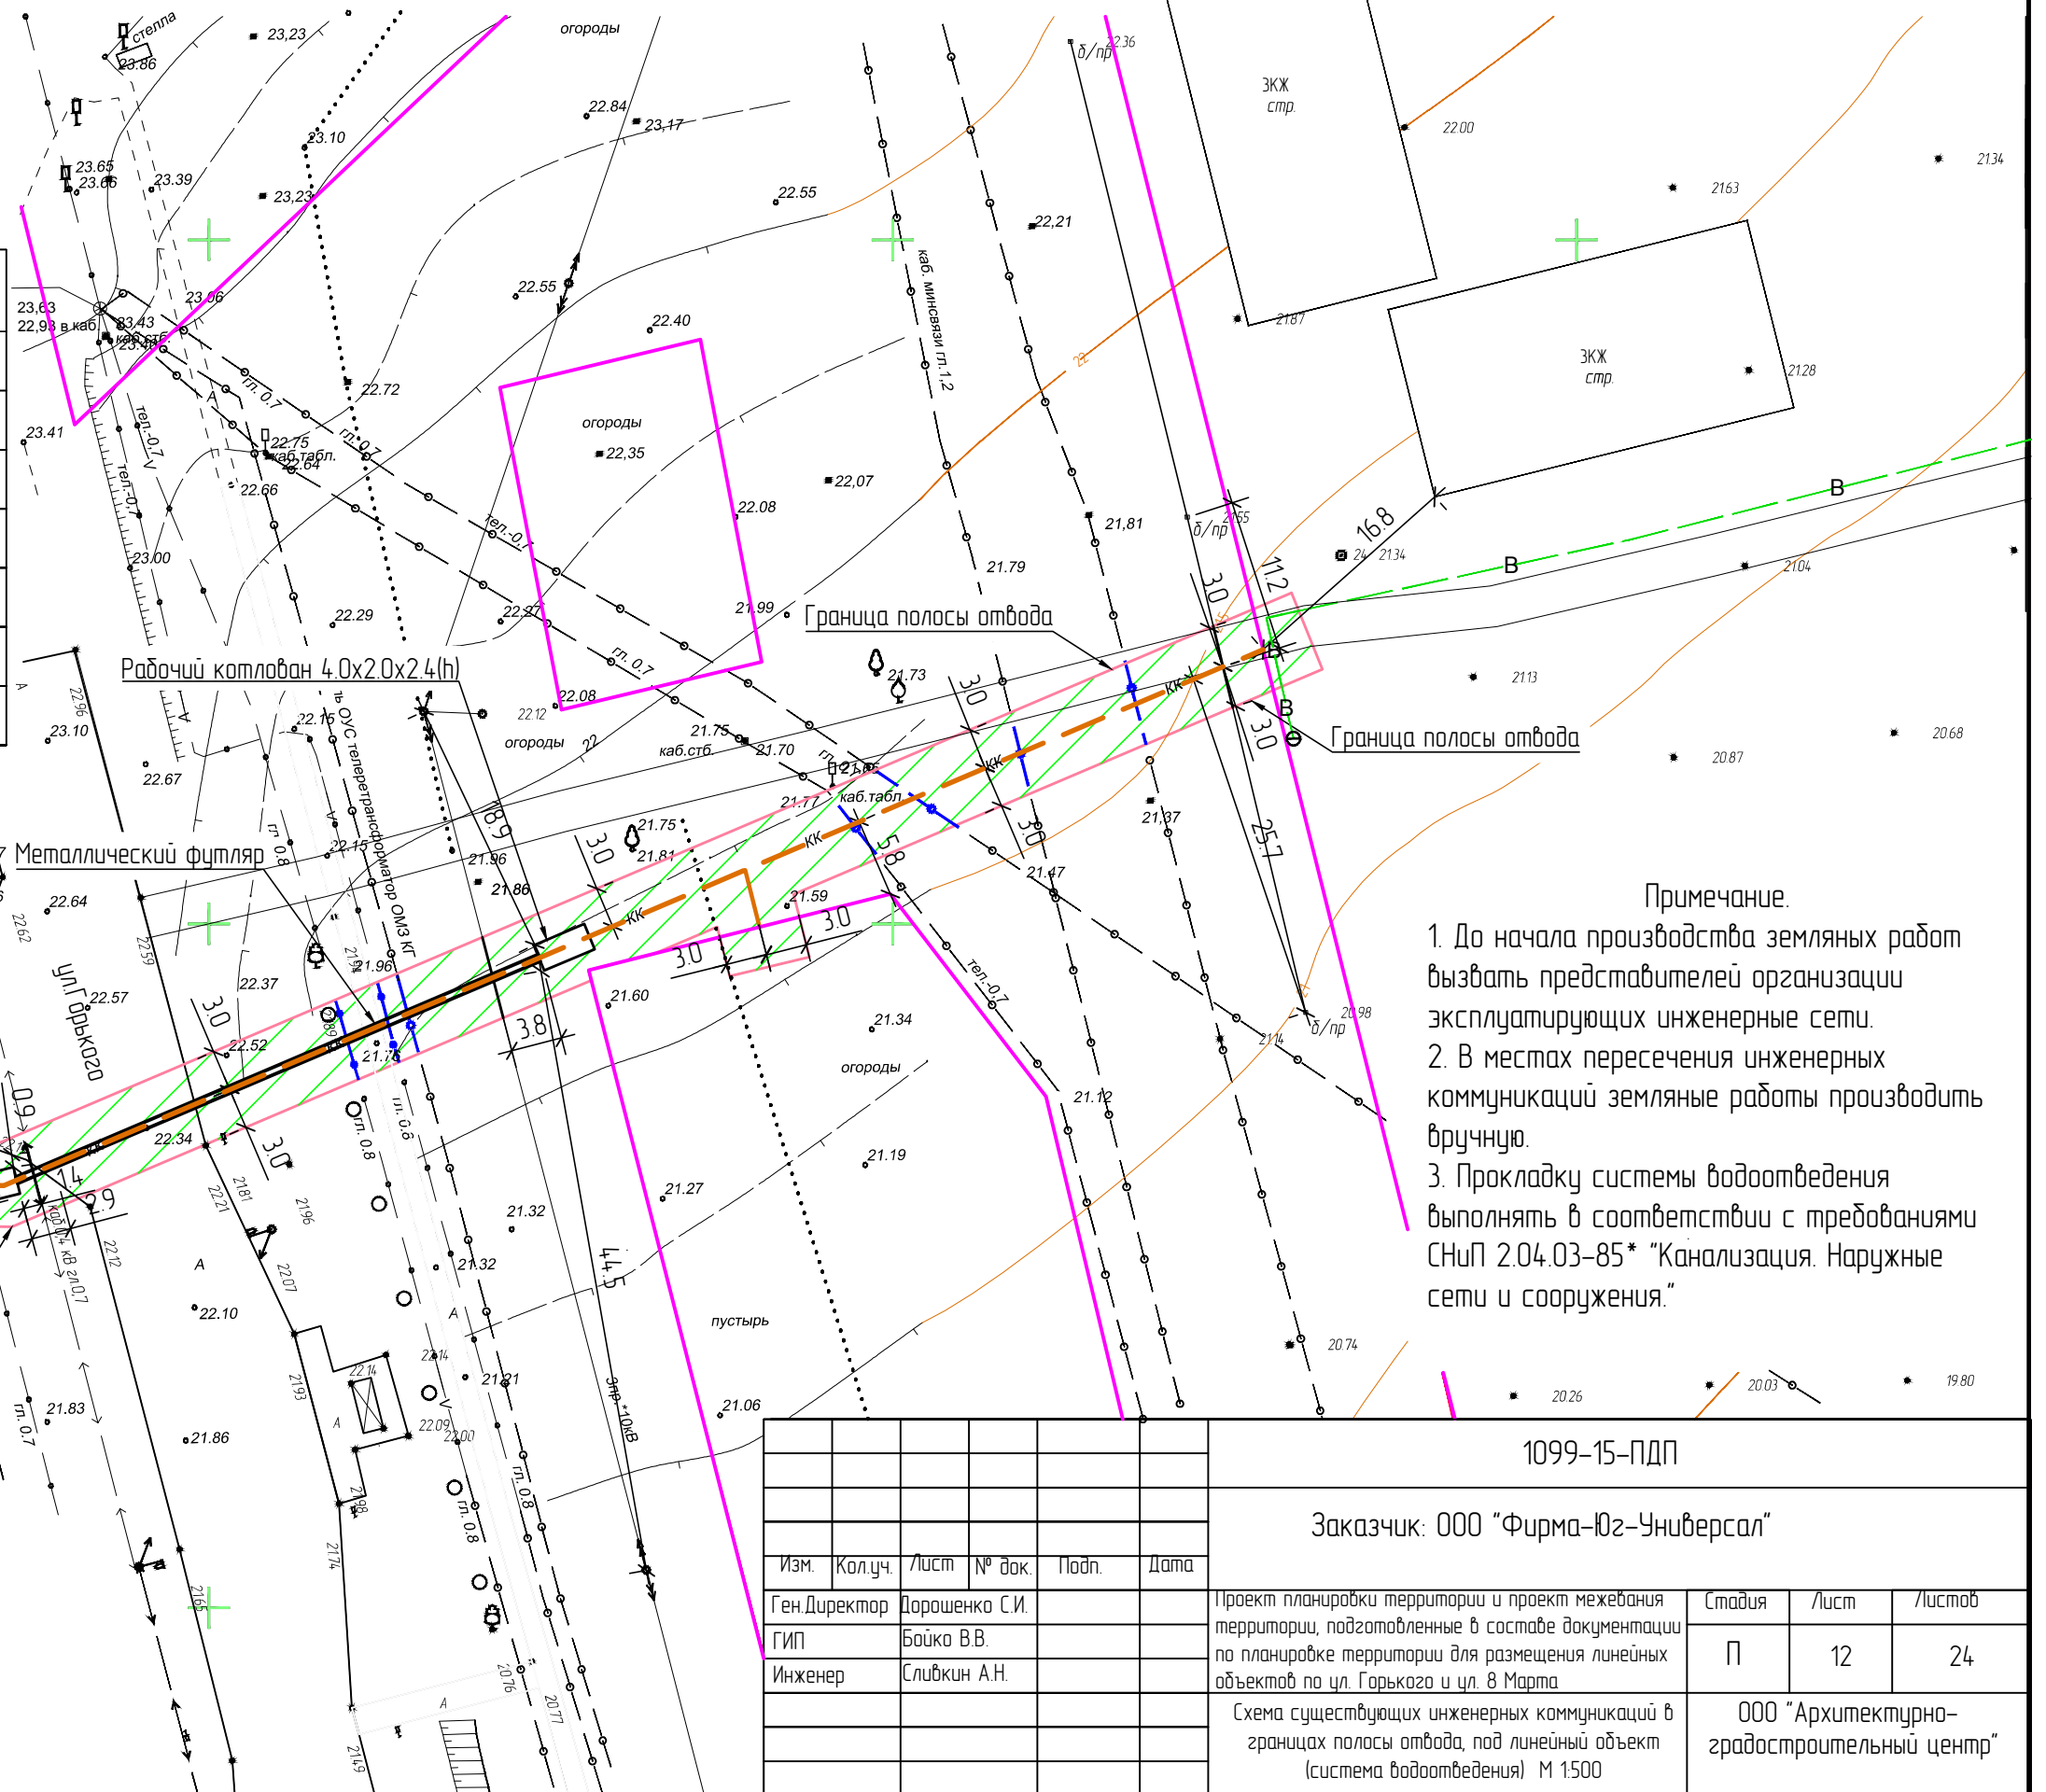

**Примечание.**

1. До начала производства земляных работ вызвать представителей организации эксплуатирующих инженерные сети.
2. В местах пересечения инженерных коммуникаций земляные работы производить вручную.
3. Прокладку системы водоотведения выполнять в соответствии с требованиями СНиП 2.04.03-85\* "Канализация. Наружные сети и сооружения."

|                |  |
|----------------|--|
| Согласовано    |  |
| Взам инв. №    |  |
| Подпись и дата |  |
| Инв. № подл.   |  |

| Условные обозначения |                                     |
|----------------------|-------------------------------------|
| Вид                  | Обозначения                         |
|                      | Существующий водопровод             |
|                      | Существующий газопровод             |
|                      | Существующий кабель связи           |
|                      | Существующая кабельная линия 0,4 кВ |
|                      | Существующая ВЛ - 10кВ              |

|   |                |      |  |       |        |
|---|----------------|------|--|-------|--------|
| 1099-15-ПДП   |                |      |  |       |        |
| Заказчик: ООО "Фирма-Юз-Универсал"  |                |      |  |       |        |
| Изм.  | Кол.уч.        | Лист | № док.                                     | Подп. | Дата   |
| Ген Директор  | Дорошенко С.И. |      |  |       |        |
| ГИП   | Бойко В.В.     |      |  |       |        |
| Инженер   | Сливкин А.Н.   |      |  |       |        |
| Проект планировки территории и проект межевания территории, подготовленные в составе документации по планировке территории для размещения линейных объектов по ул. Горького и ул. 8 Марта |                |      | Стадия                                     | Лист  | Листов |
| Схема существующих инженерных коммуникаций в границах полосы отвода, под линейный объект (система водоотведения) М 1:500  |                |      | П  | 12    | 24     |
|   |                |      | ООО "Архитектурно-градостроительный центр" |       |        |