Чертеж красных линий, под линейный объект (система водоотведения) М 1:500

Условные обозначения

Вид	Обозначения
	Красная линия
	Граница земельного участка
	Граница полосы отвода
	Полоса отвода
К	Существующая канализация
КК	Проектируемая канализация
	Существующие здания

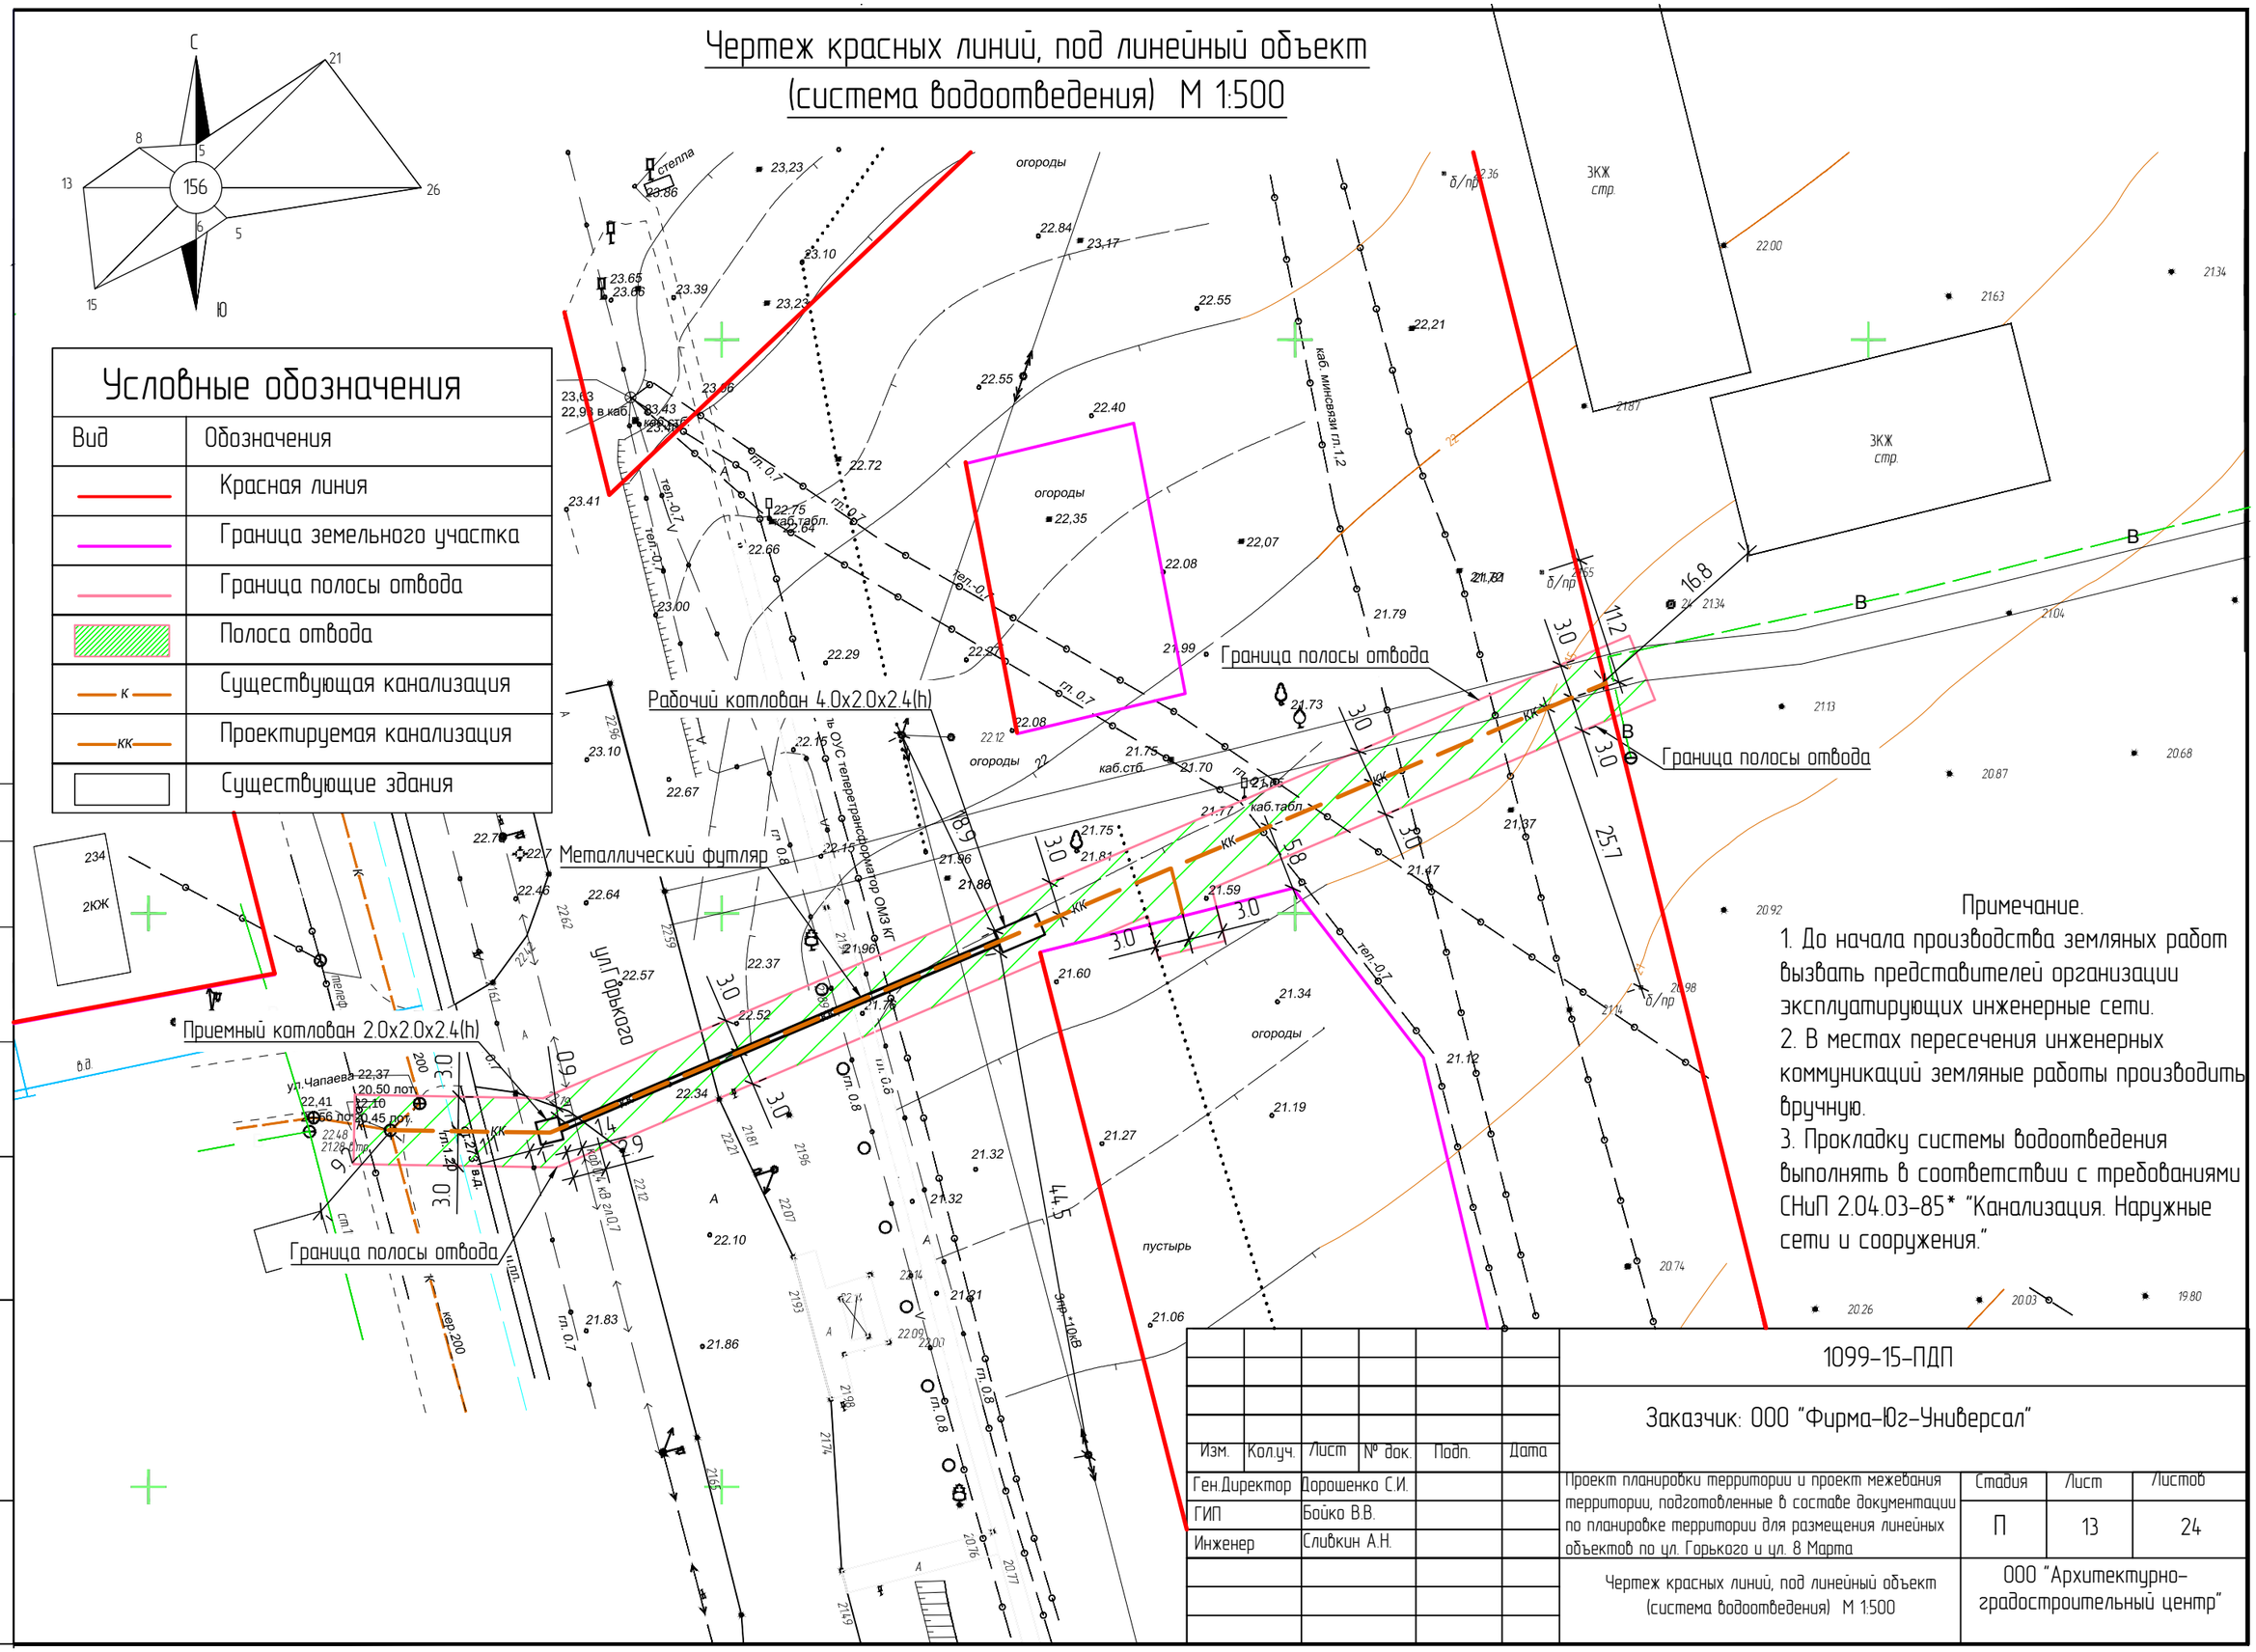
Рабочий котлован 4.0х2.0х2.4(h)
Металлический футляр
Приемный котлован 2.0х2.0х2.4(h)
Граница полосы отвода
Граница полосы отвода
Граница полосы отвода
ул.Горького
ул.Чапаева
ЗКЖ стр.
ЗКЖ стр.
2КЖ
огороды
пустырь
каб. минсвязи гл.1.2
трансформатор ОМЗ КГ
16.8
11.2
25.7
44.5
30
30
30