



Схема охранных зон от инженерных коммуникаций в границах полосы отвода, под линейный объект (система водоотведения) М 1:500

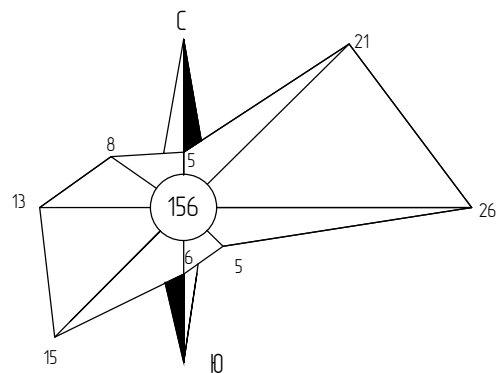

Условные обозначения	
Вид	Обозначения
	Граница земельного участка
	Граница полосы отвода
	Полоса отвода
	Существующая канализация
	Проектируемая канализация
	Существующие здания

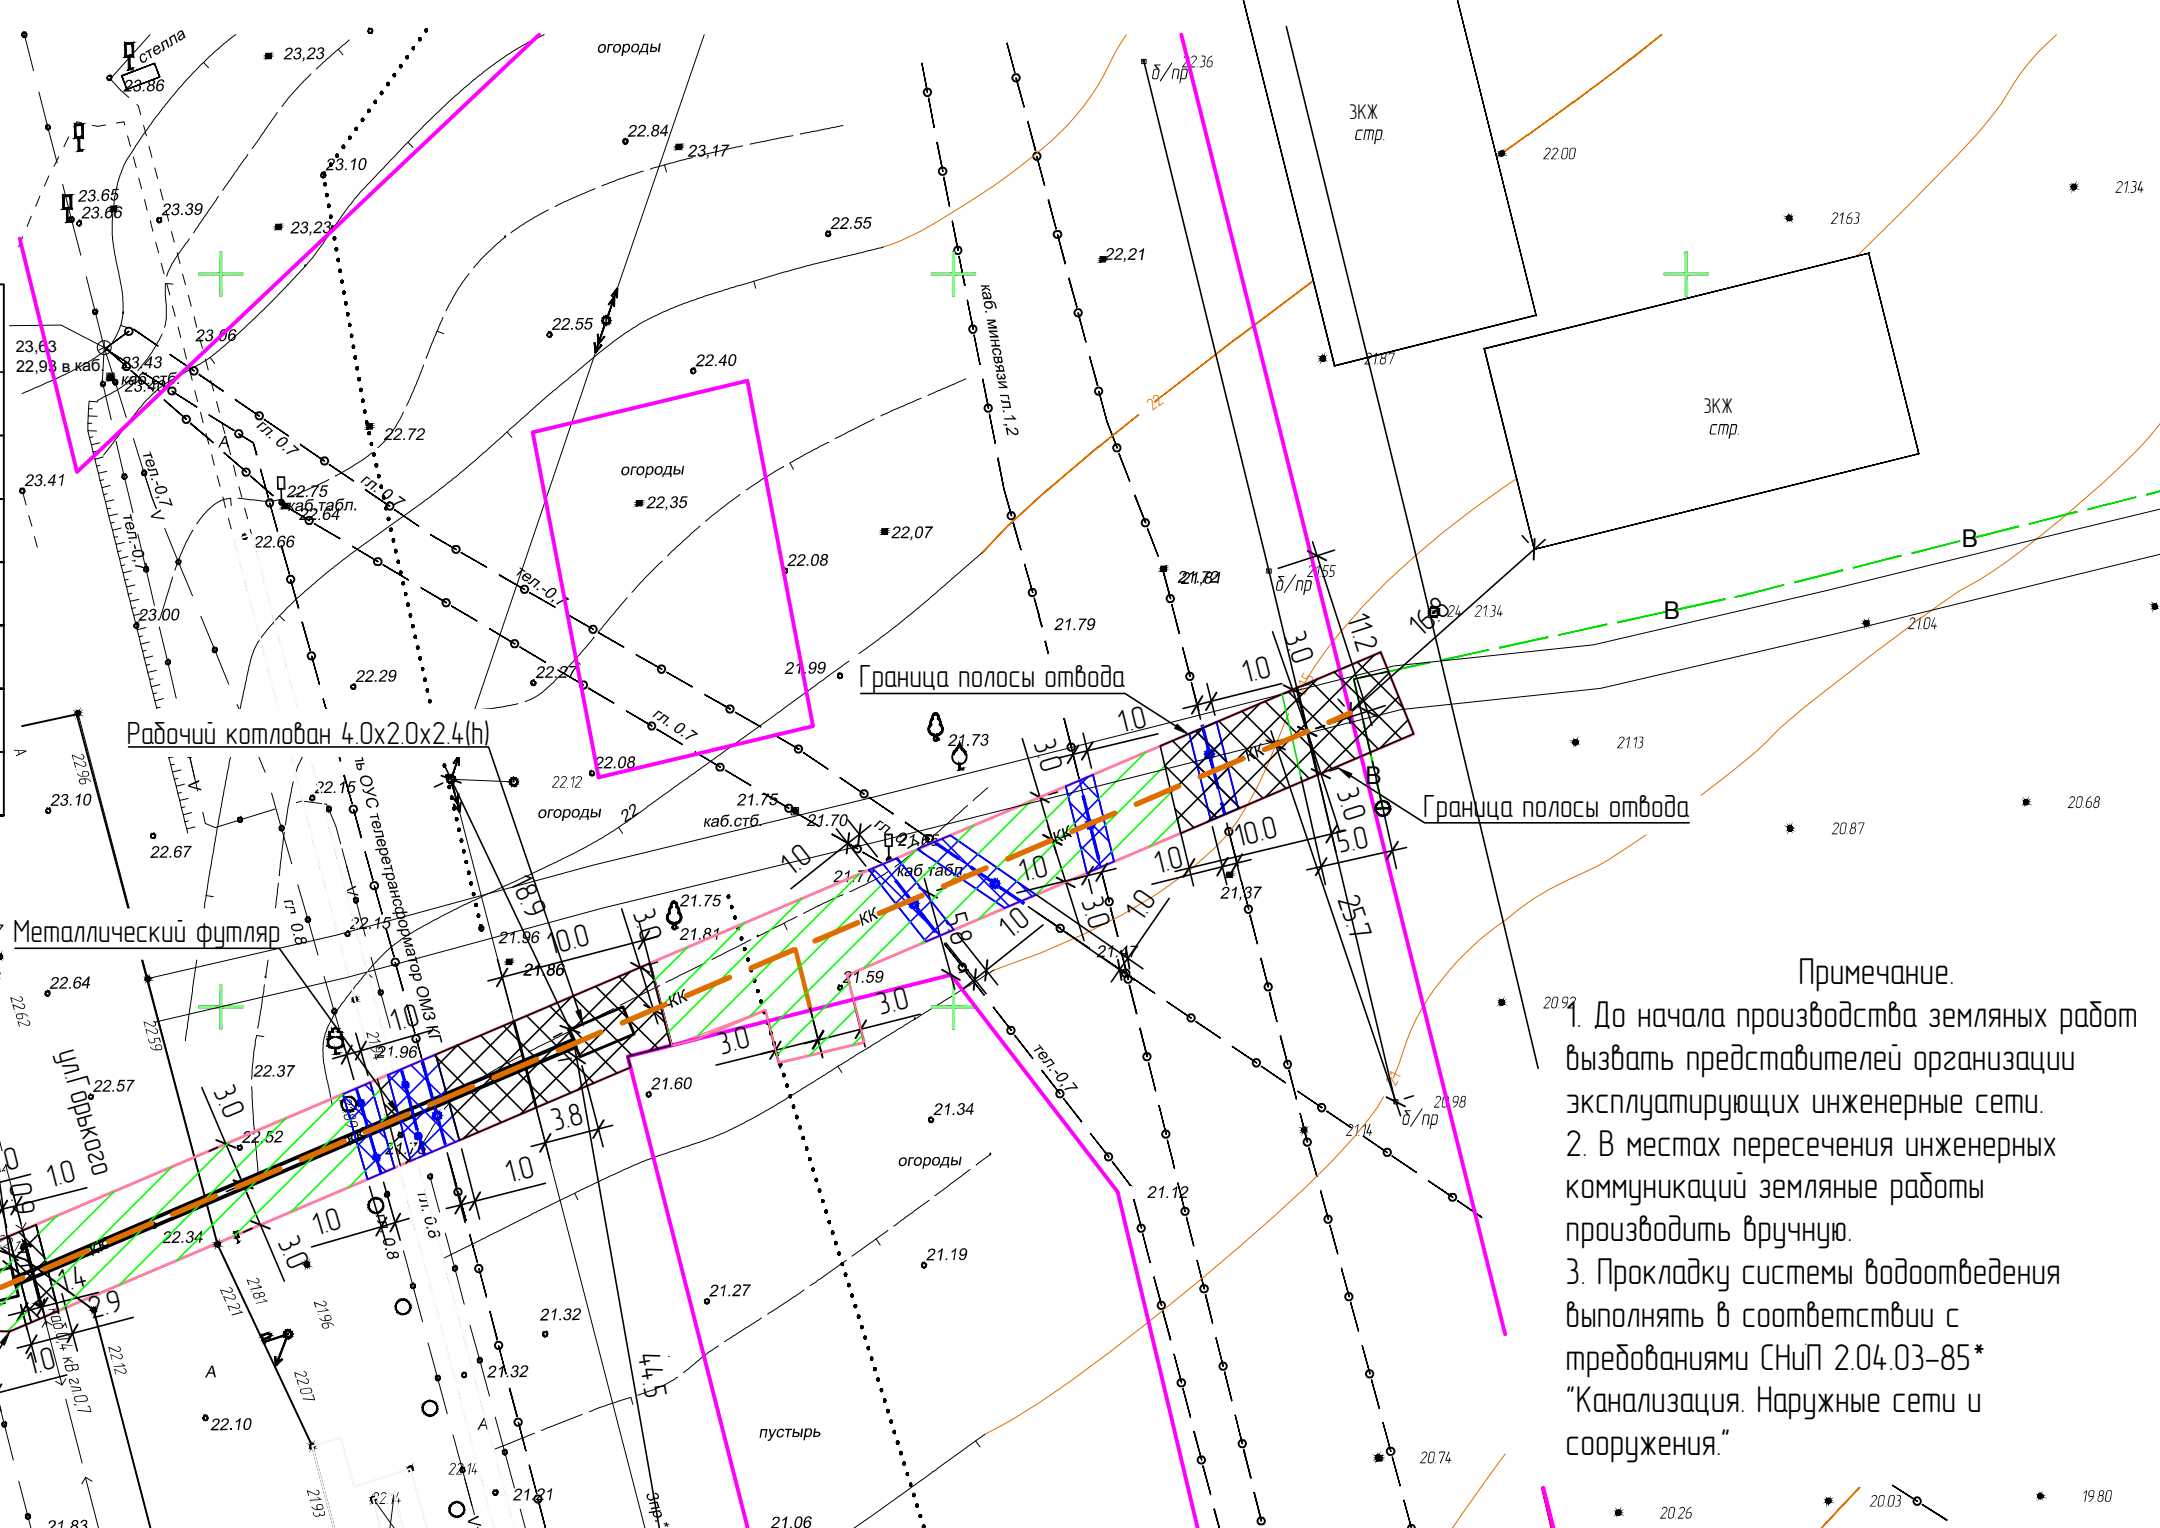

Примечание.

1. До начала производства земляных работ вызвать представителей организации эксплуатирующих инженерные сети.
2. В местах пересечения инженерных коммуникаций земляные работы производить вручную.
3. Прокладку системы водоотведения выполнять в соответствии с требованиями СНиП 2.04.03-85* "Канализация. Наружные сети и сооружения."

Согласовано	
Взам инв. №	
Подпись и дата	
Инв. № подл.	

Условные обозначения			
Вид	Обозначения		Существующий водопровод
	Существующий газопровод		Охранная зона водопровода
	Существующий кабель связи		Охранная зона газоснабжения
	Существующая кабельная линия 0,4 кВ		Охранная зона канализации
	Существующая ВЛ - 10кВ		Охранная зона кабеля связи
			Охранная зона электролиний

1099-15-ПДП					
Заказчик: ООО "Фирма-Юз-Универсал"					
Изм.	Кол.уч.	Лист	№ док.	Подп.	Дата
Ген Директор	Дорошенко С.И.				
ГИП	Бойко В.В.				
Инженер	Сливкин А.Н.				
Проект планировки территории и проект межевания территории, подготовленные в составе документации по планировке территории для размещения линейных объектов по ул. Горького и ул. 8 Марта Схема охранных зон от инженерных коммуникаций в границах полосы отвода, под линейный объект (система водоотведения) М 1:500					
Стадия	Лист	Листов			
П	14	24			
ООО "Архитектурно-градостроительный центр"					