


# Чертеж планировки территории (основной чертеж), под линейный объект (система газоснабжения) М 1:500

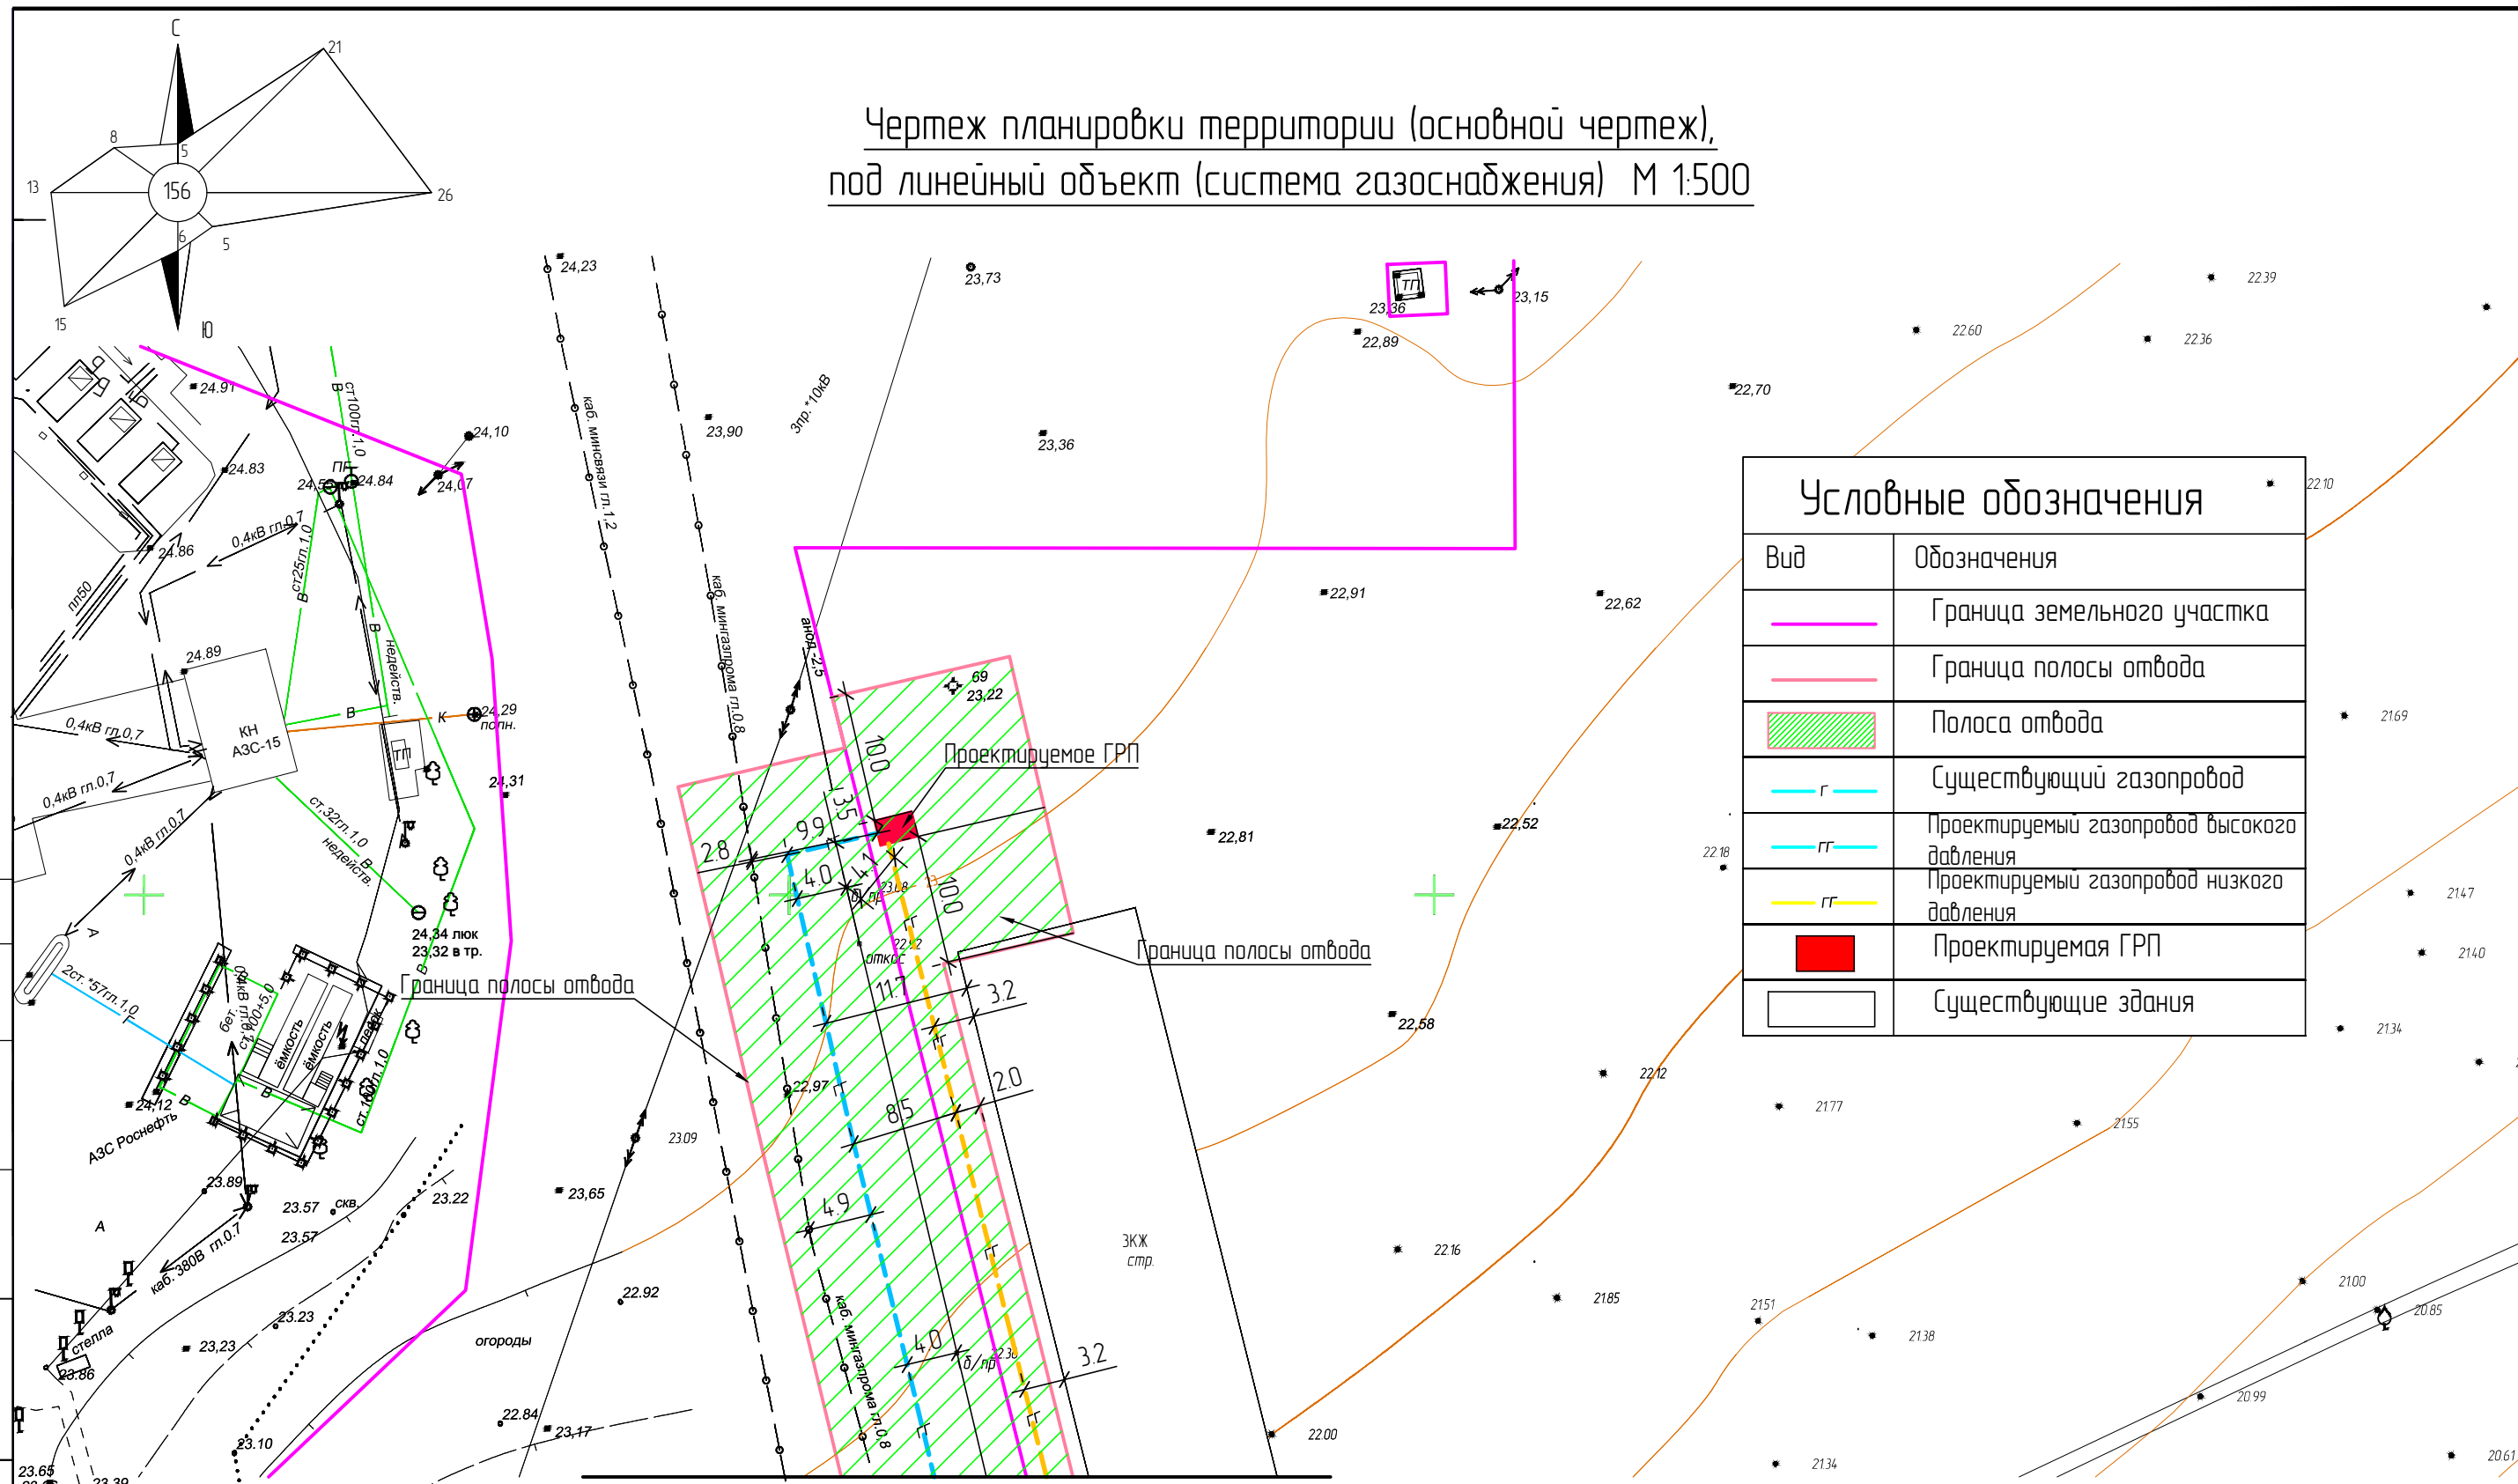

| Условные обозначения |  |
|----------------------|--|
| Вид                  | Обозначения                                |
|                      | Граница земельного участка                 |
|                      | Граница полосы отвода                      |
|                      | Полоса отвода                              |
|                      | Существующий газопровод                    |
|                      | Проектируемый газопровод высокого давления |
|                      | Проектируемый газопровод низкого давления  |
|                      | Проектируемая ГРП                          |
|                      | Существующие здания                        |

|                |  |
|----------------|--|
| Согласовано    |  |
| Взам. инв. №   |  |
| Подпись и дата |  |
| Инв. № подл.   |  |

**Примечание.**

1. До начала производства земляных работ вызвать представителей организации эксплуатирующих инженерные сети.
2. В местах пересечения инженерных коммуникаций земляные работы производить вручную.
3. Прокладку системы газоснабжения выполнить в соответствии с требованиями СНиП 42-01-2002 "Газораспределительные системы"

Линия совмещения с листом 15

|              |                |      |        |       |      |   |  |      |        |
|--------------|----------------|------|--------|-------|------|---|--|------|--------|
|              |                |      |        |       |      | 1099-15-ПДП   |  |      |        |
|              |                |      |        |       |      | Заказчик: ООО "Фирма-Юг-Универсал"  |  |      |        |
| Изм.         | Кол.уч.        | Лист | № док. | Подп. | Дата | Проект планировки территории и проект межевания территории, подготовленные в составе документации по планировке территории для размещения линейных объектов по ул. Горького и ул. 8 Марта | Стадия                                     | Лист | Листов |
| Ген.Директор | Дорошенко С.И. |      |        |       |      |   | П  | 16   | 24     |
| Инженер      | Сливкин А.Н.   |      |        |       |      |   | ООО "Архитектурно-градостроительный центр" |      |        |
|              |                |      |        |       |      | Чертеж планировки территории (основной чертеж), под линейный объект (система газоснабжения) М 1:500   |  |      |        |