


Схема вертикальной планировки территории земельного участка, под линейный объект (система газоснабжения) М 1:500

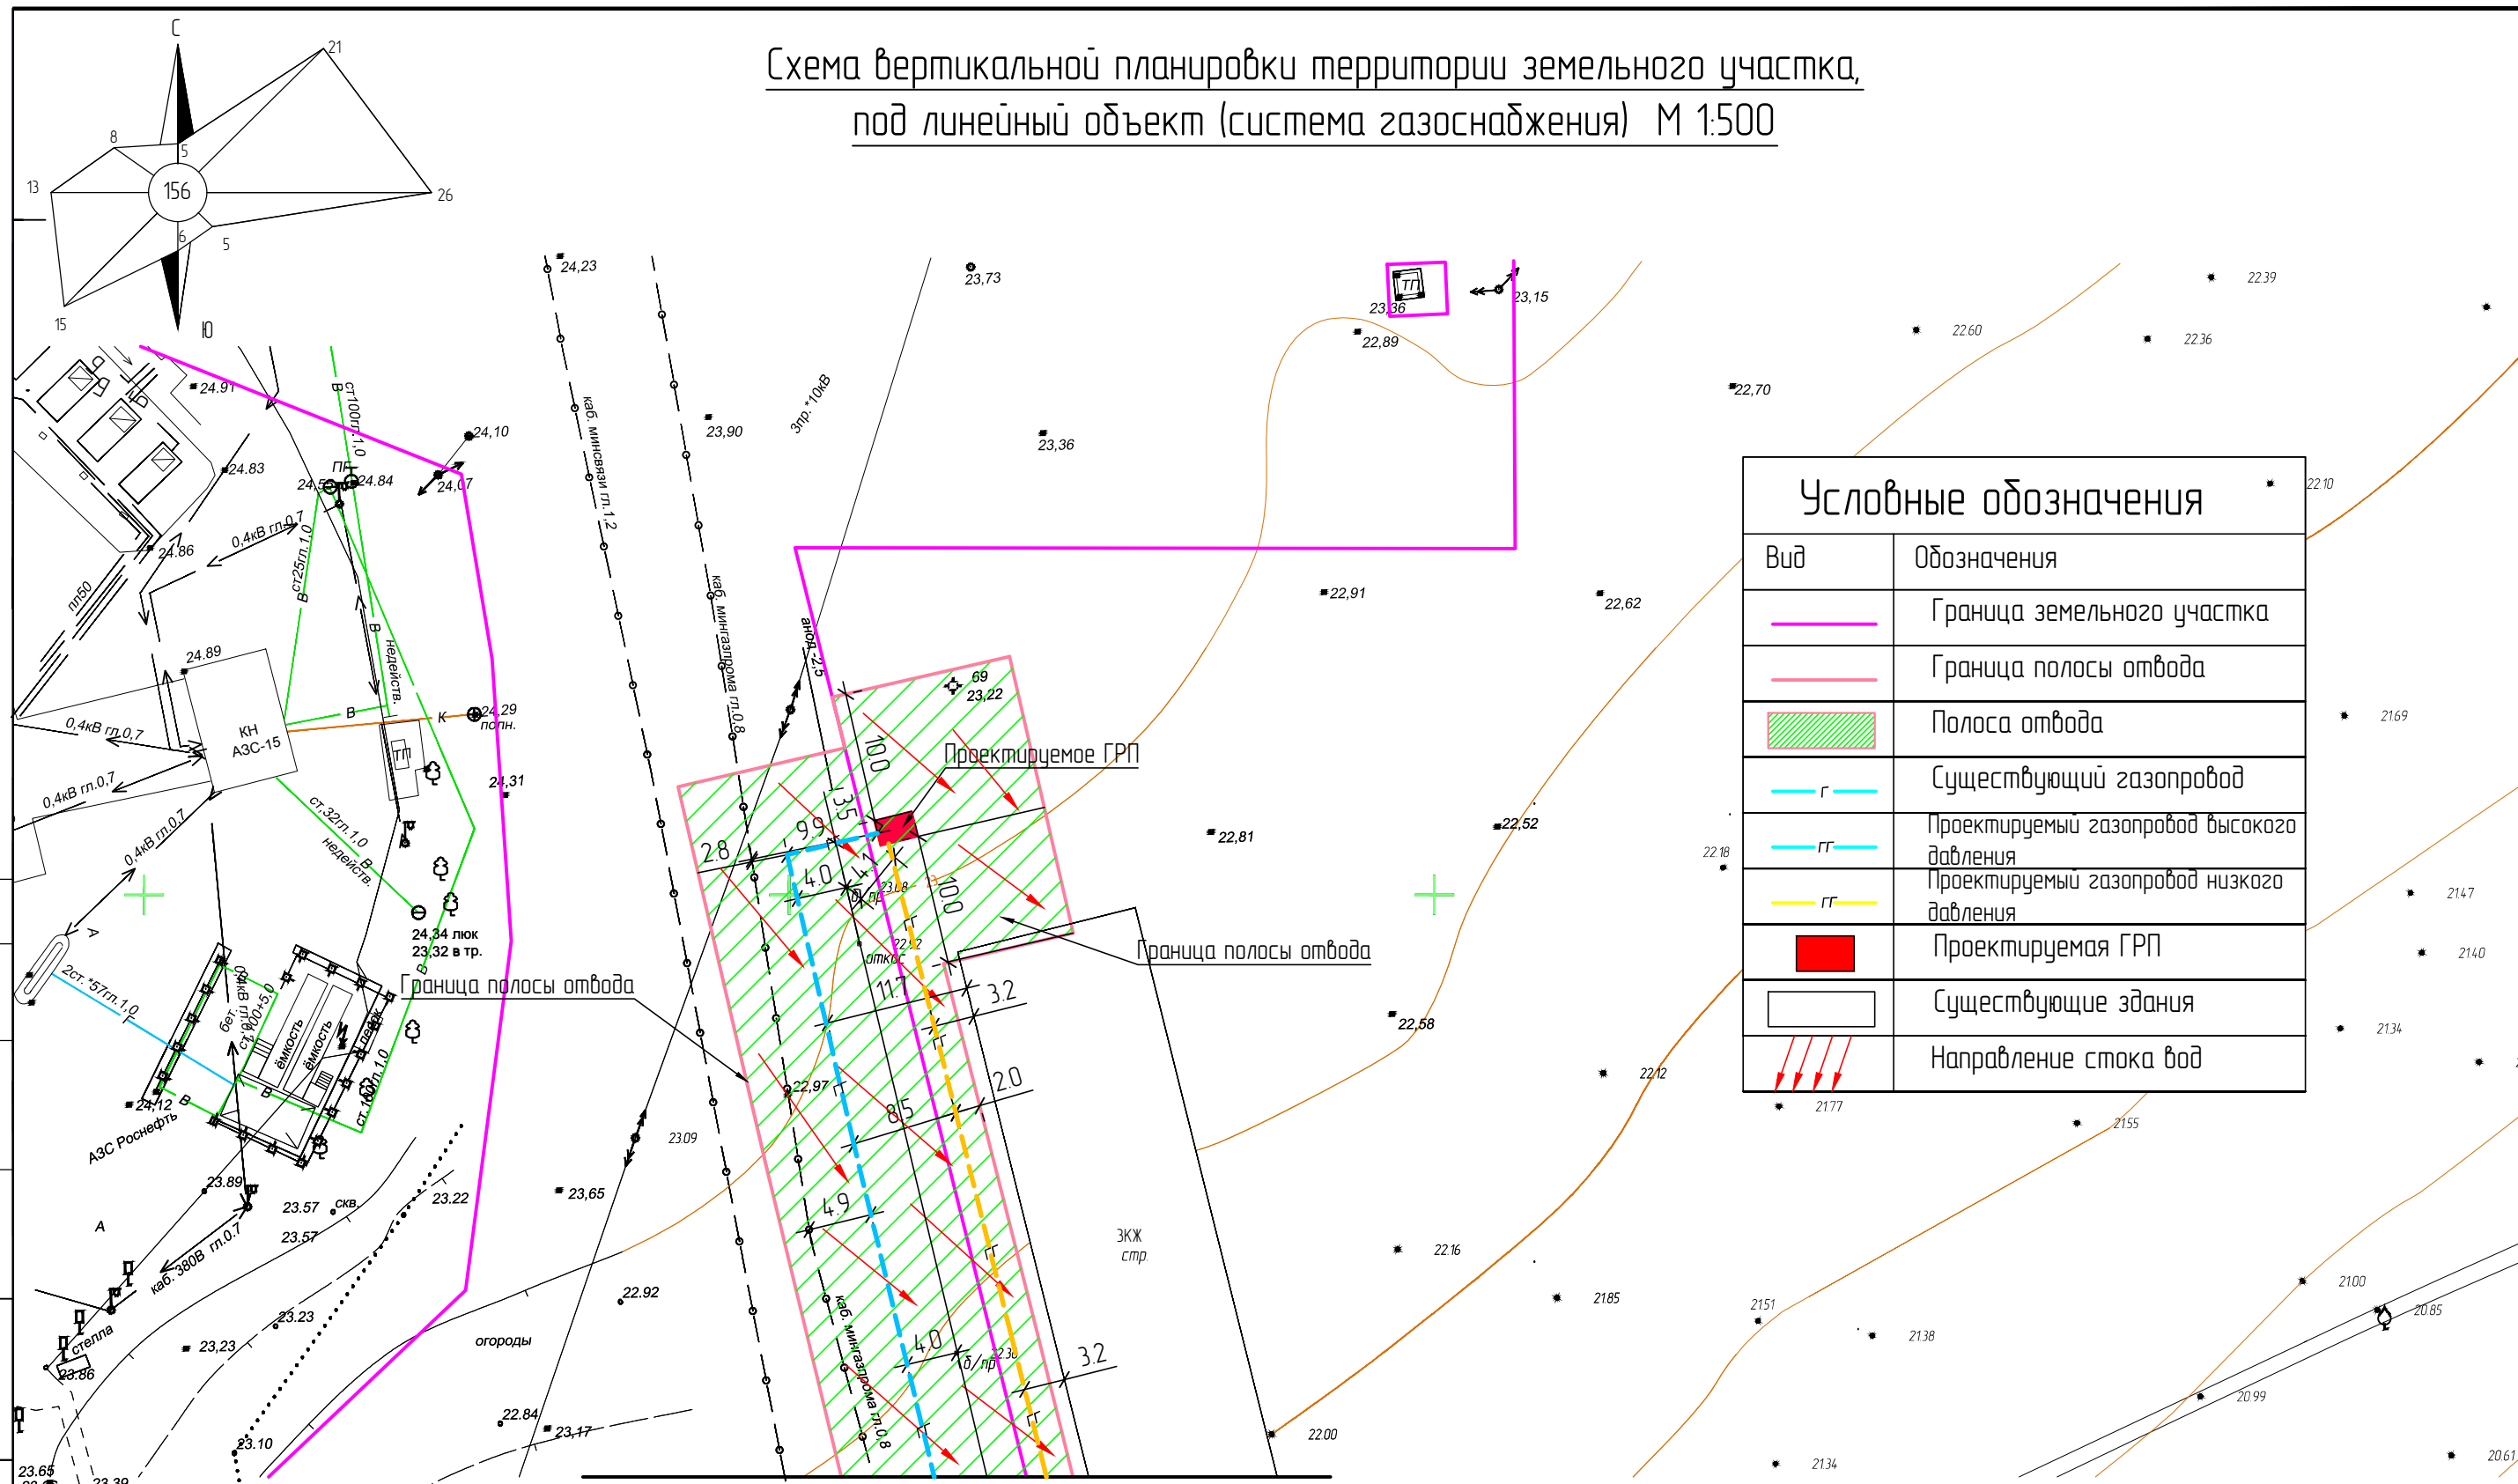

Условные обозначения	
Вид	Обозначения
	Граница земельного участка
	Граница полосы отвода
	Полоса отвода
	Существующий газопровод
	Проектируемый газопровод высокого давления
	Проектируемый газопровод низкого давления
	Проектируемая ГРП
	Существующие здания
	Направление стока вод

Примечание. Линия совмещения с листом 17

1. До начала производства земляных работ вызвать представителей организации эксплуатирующих инженерные сети.
2. В местах пересечения инженерных коммуникаций земляные работы производить вручную.
3. Прокладку системы газоснабжения выполнить в соответствии с требованиями СНиП 4-2-01-2002 "Газораспределительные системы"

Согласовано	
Взам инв. №	
Подпись и дата	
Инв. № подл.	

						1099-15-ПДП			
						Заказчик: ООО "Фирма-Юг-Универсал"			
Изм.	Кол.уч.	Лист	№ док.	Подп.	Дата	Проект планировки территории и проект межевания территории, подготовленные в составе документации по планировке территории для размещения линейных объектов по ул. Горького и ул. 8 Марта	Стадия	Лист	Листов
Ген.Директор	Дорошенко С.И.						П	18	24
Инженер	Сливкин А.Н.						ООО "Архитектурно-градостроительный центр"		
						Схема вертикальной планировки территории земельного участка, под линейный объект (система газоснабжения) М 1:500			