


# Схема существующих инженерных коммуникаций в границах полосы отвода, под линейный объект (система газоснабжения) М 1:500

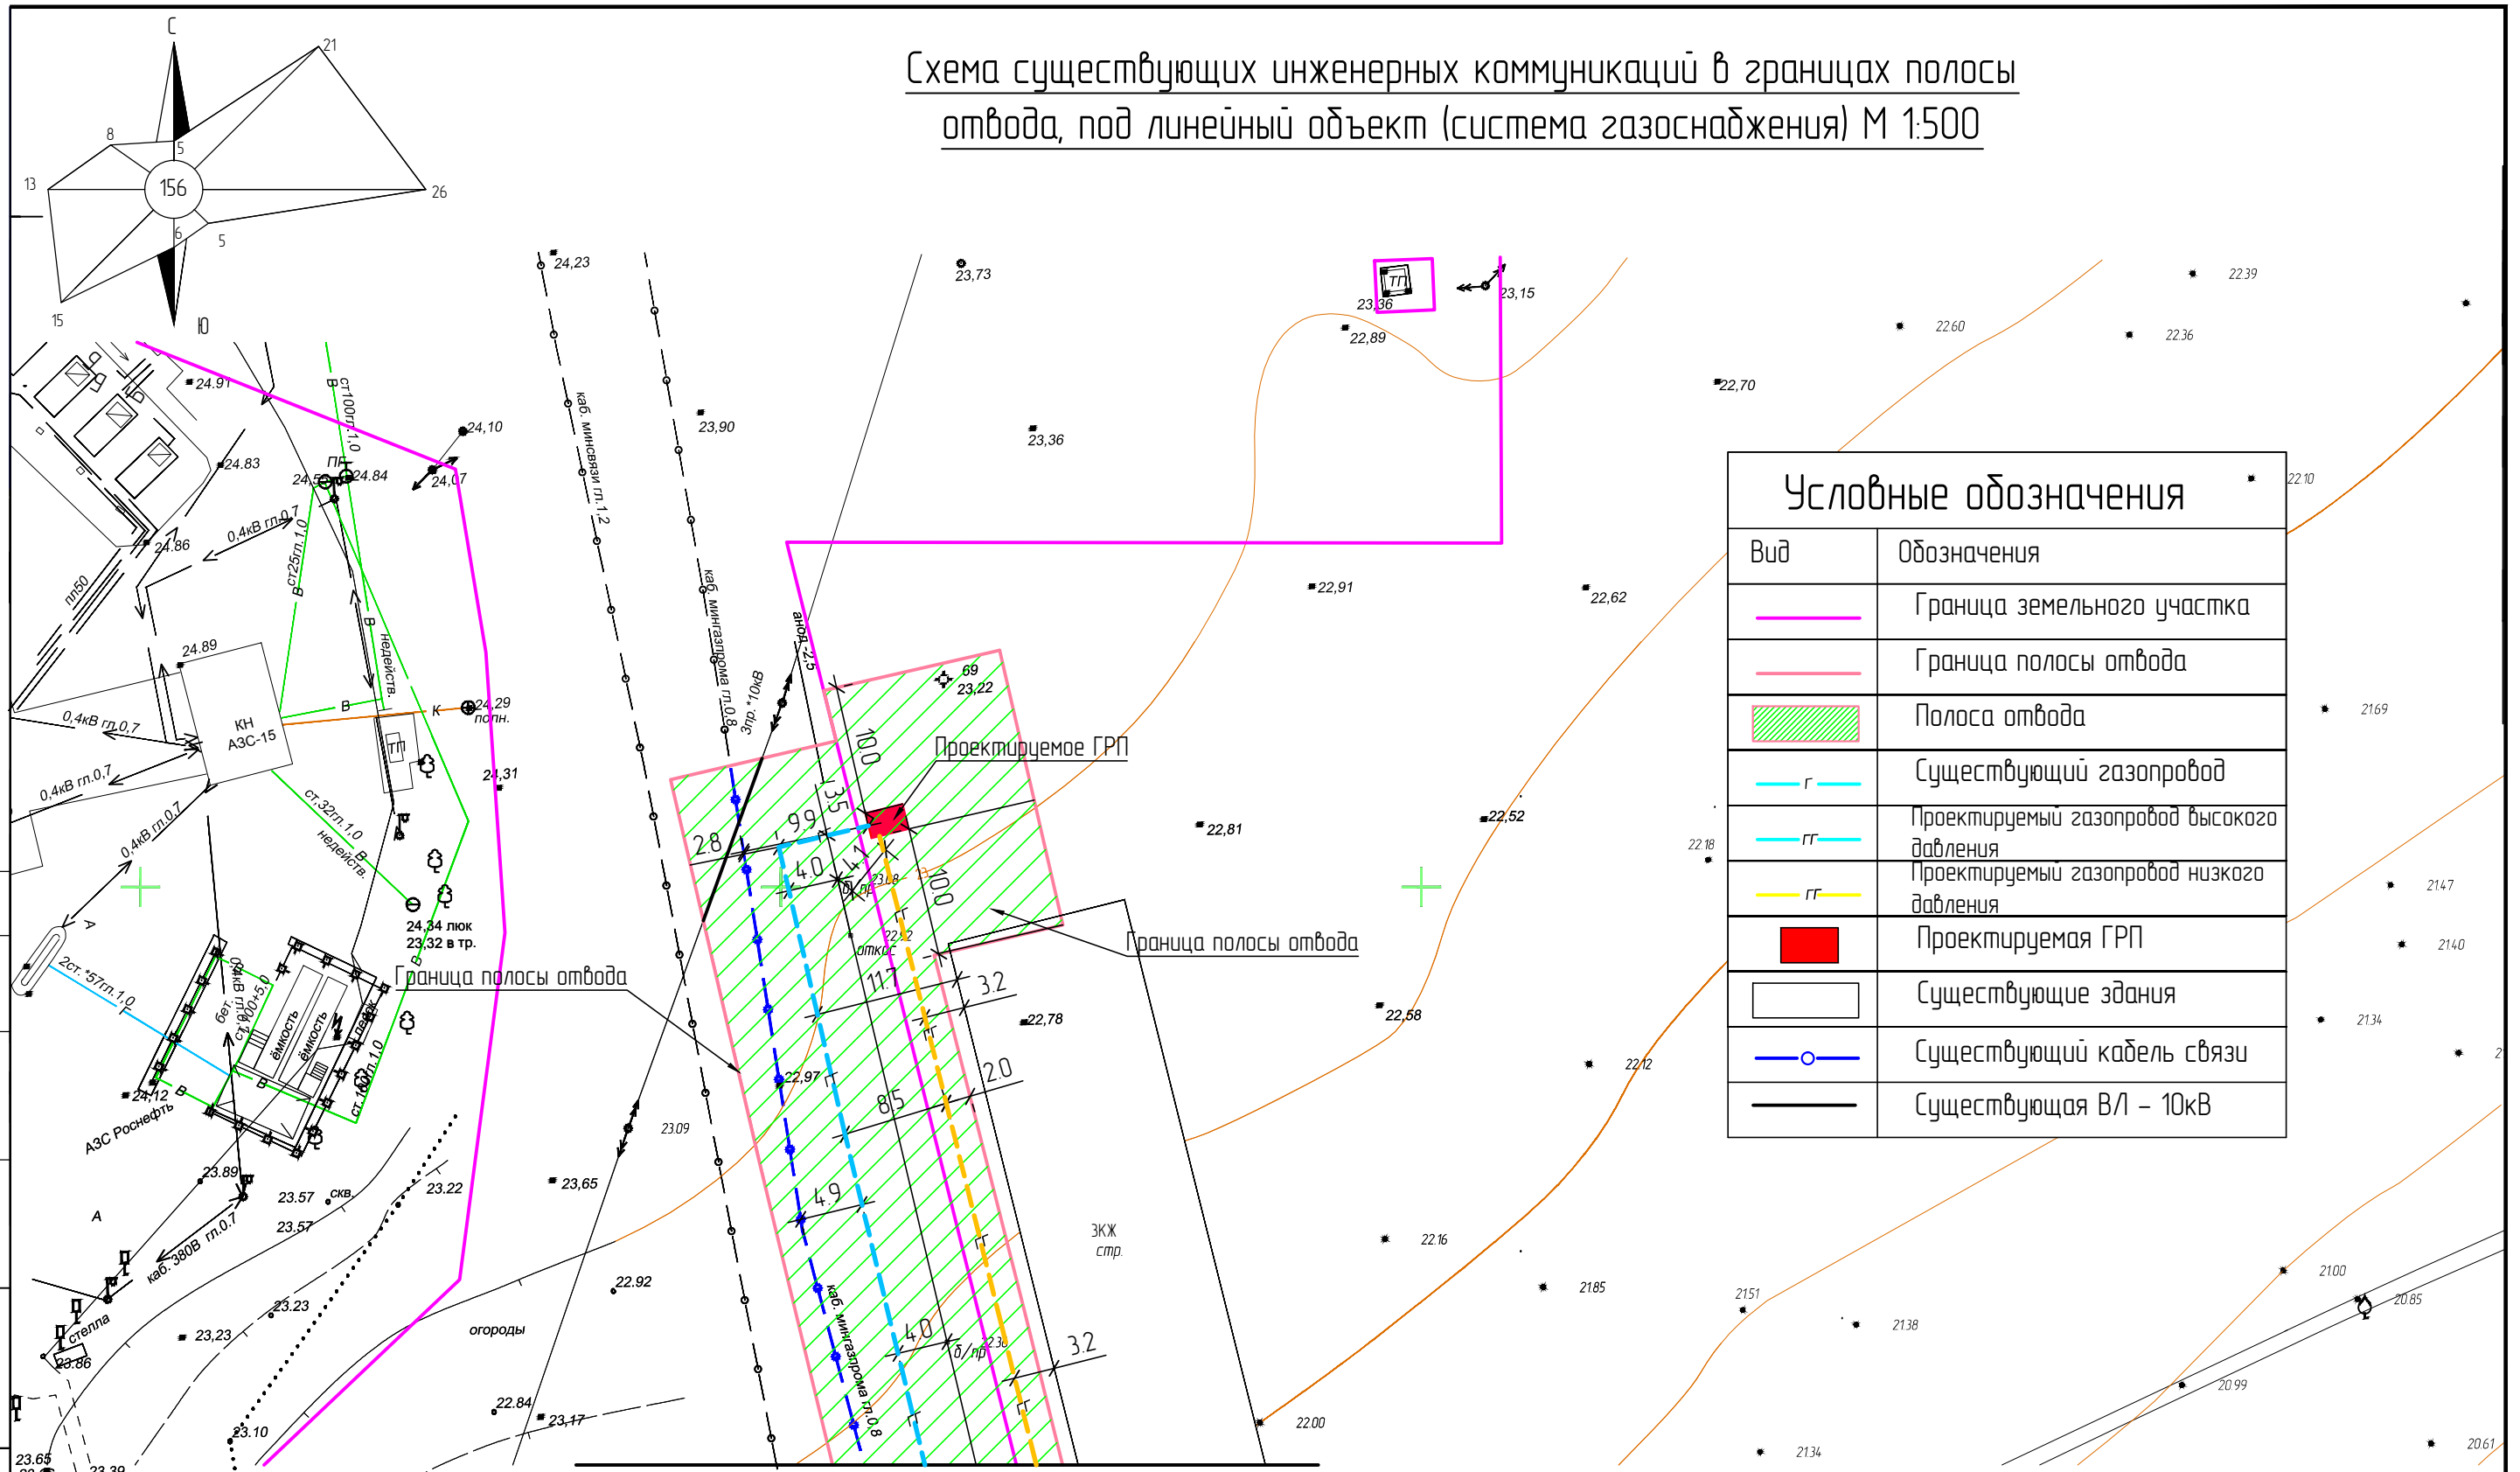

Условные обозначения	
Вид	Обозначения
	Граница земельного участка
	Граница полосы отвода
	Полоса отвода
	Существующий газопровод
	Проектируемый газопровод высокого давления
	Проектируемый газопровод низкого давления
	Проектируемая ГРП
	Существующие здания
	Существующий кабель связи
	Существующая ВЛ - 10кВ

Примечание.

1. До начала производства земляных работ вызвать представителей организации эксплуатирующих инженерные сети.
2. В местах пересечения инженерных коммуникаций земляные работы производить вручную.
3. Прокладку системы газоснабжения выполнить в соответствии с требованиями СНиП 42-01-2002 "Газораспределительные системы"

Линия совмещения с листом 19

Согласовано	
Взам инв. №	
Подпись и дата	
Инв. № подл.	

2163						1099-15-ПДП			
						Заказчик: ООО "Фирма-Юз-Универсал"			
Изм.	Кол.уч.	Лист	№ док.	Подп.	Дата	Проект планировки территории и проект межевания территории, подготовленные в составе документации по планировке территории для размещения линейных объектов по ул. Горького и ул. 8 Марта	Стадия	Лист	Листов
Ген.Директор	Дорошенко С.И.						П	20	24
Инженер	Сливкин А.Н.						ООО "Архитектурно-градостроительный центр"		
						Схема существующих инженерных коммуникаций в границах полосы отвода, под линейный объект (система газоснабжения) М 1:500			