
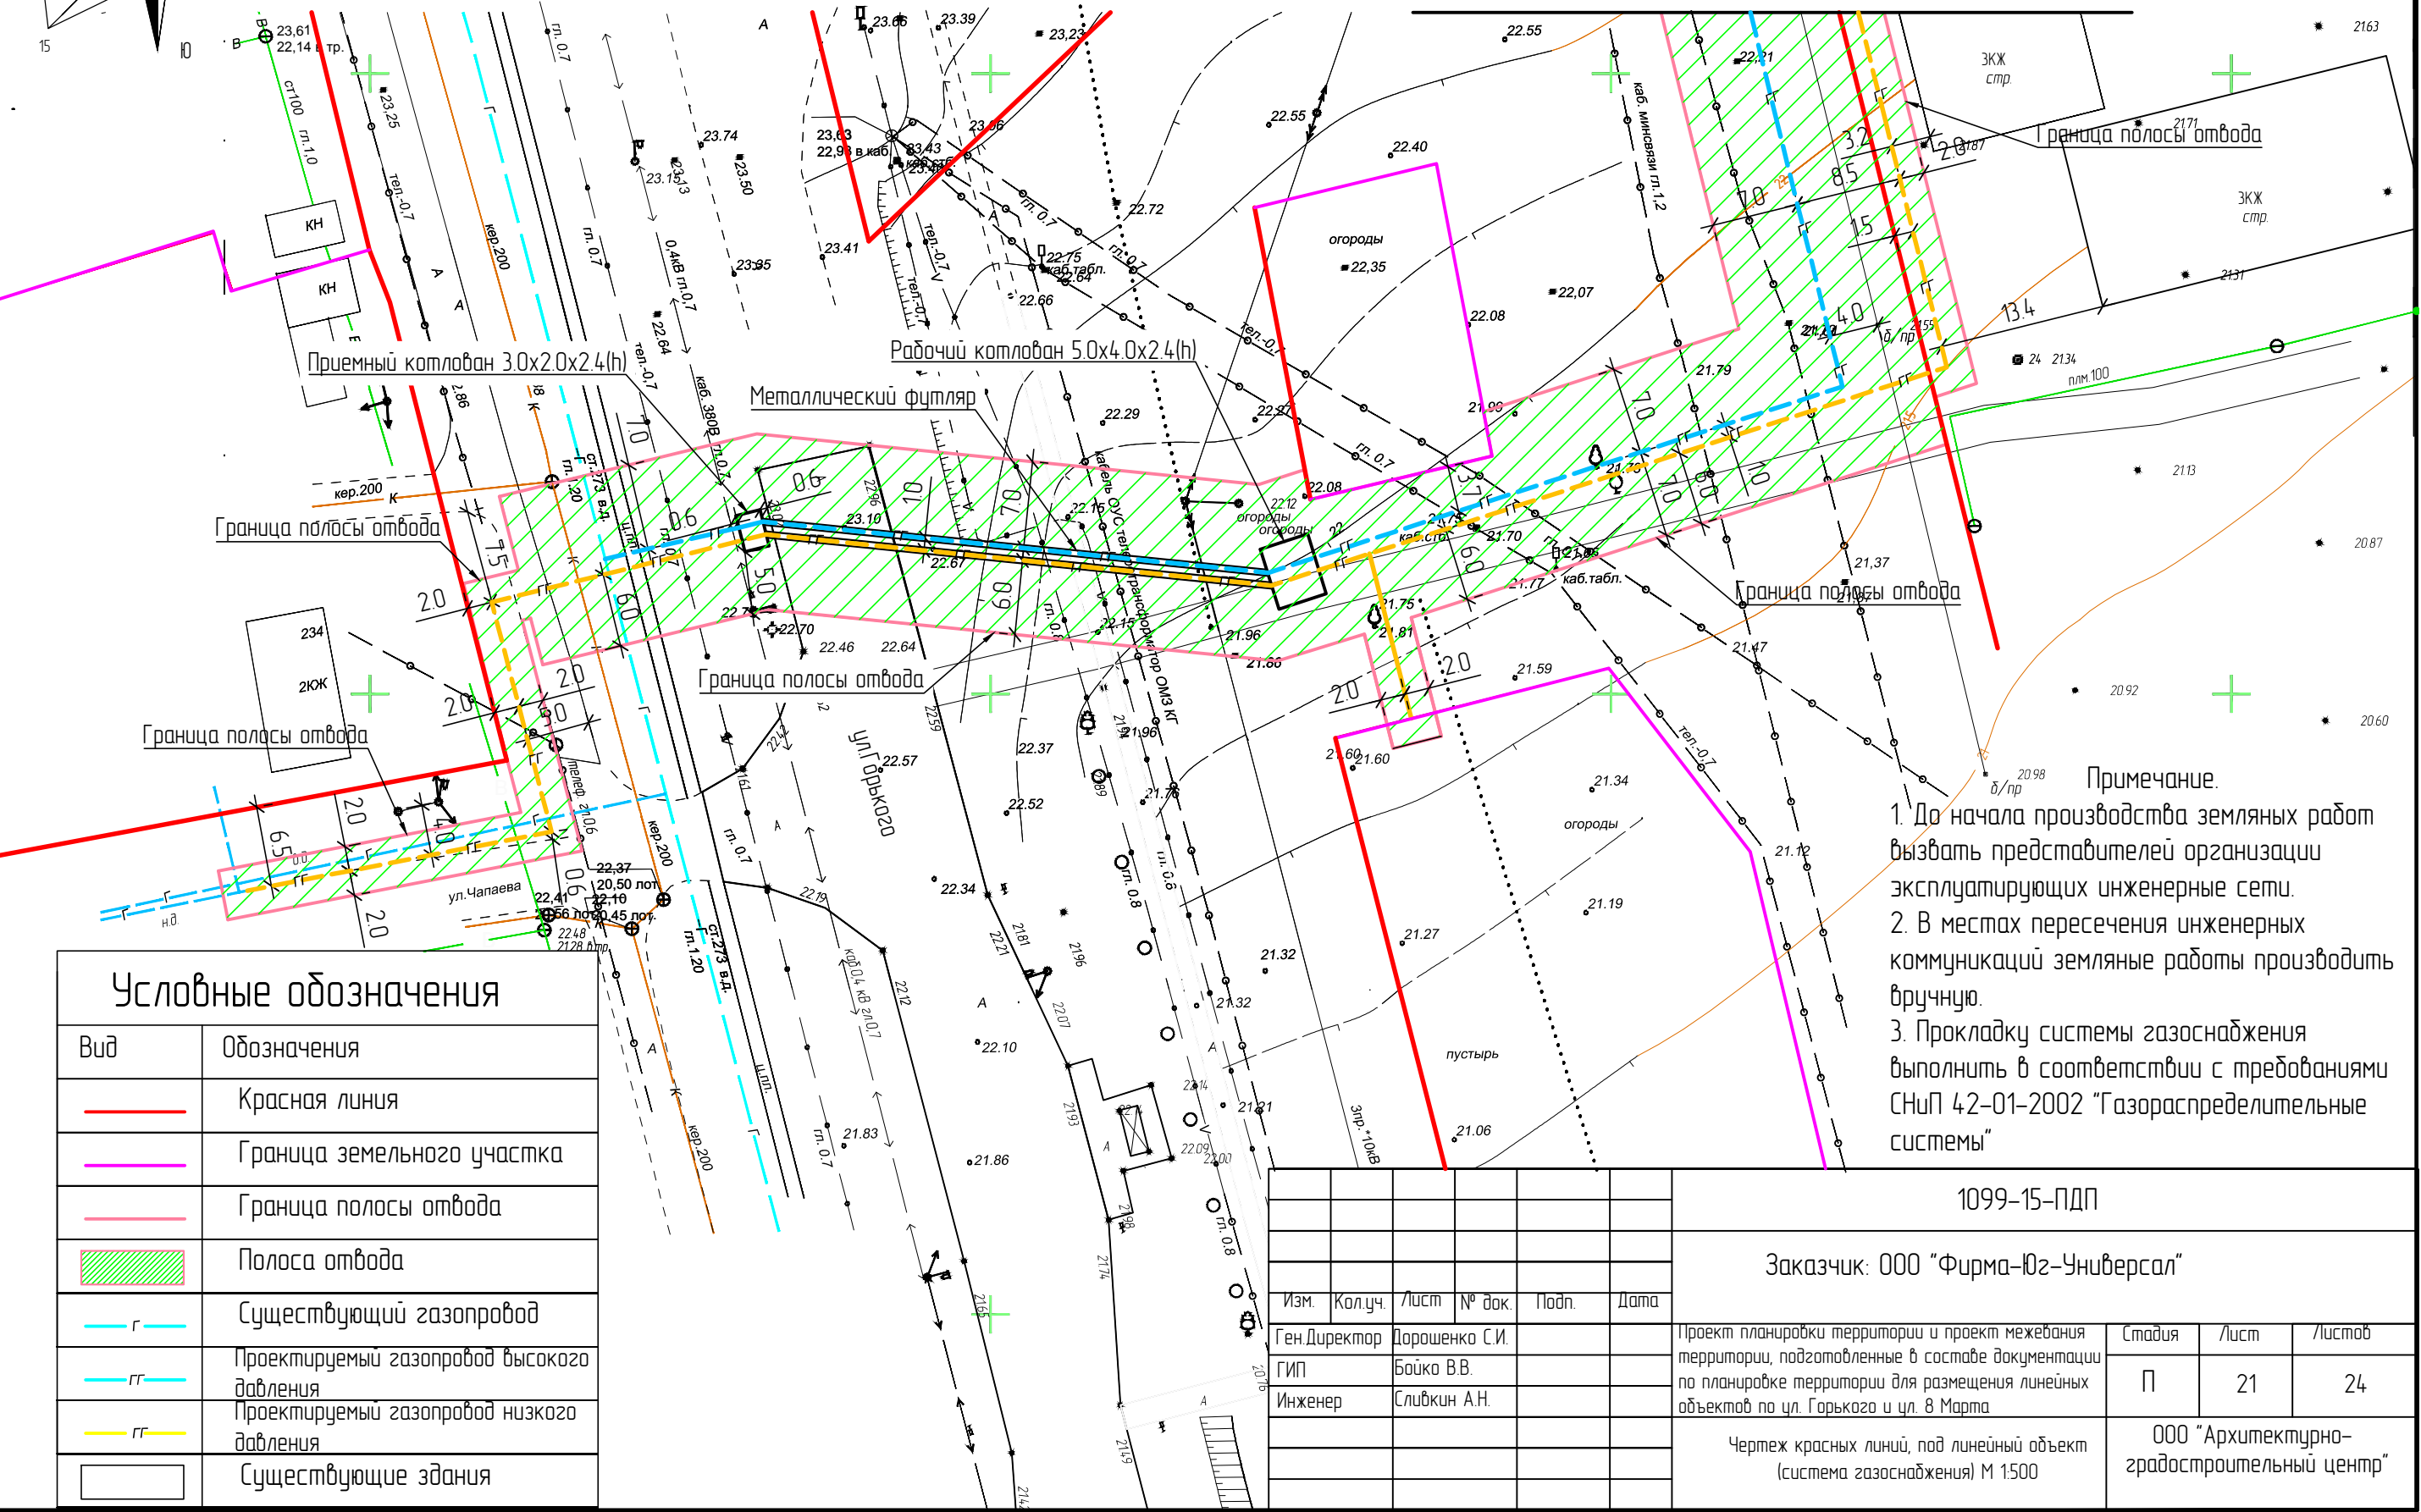


Чертеж красных линий, под линейный объект (система газоснабжения) М 1:500

Линия совмещения с листом 22

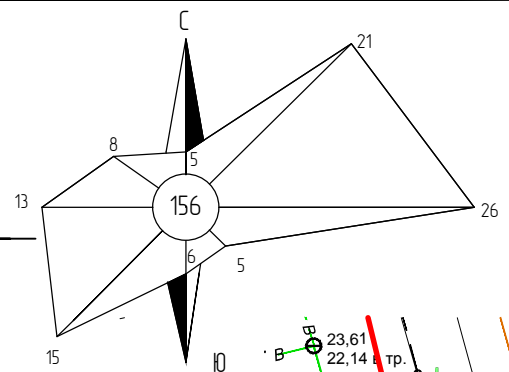

Условные обозначения

Вид	Обозначения
	Красная линия
	Граница земельного участка
	Граница полосы отвода
	Полоса отвода
	Существующий газопровод
	Проектируемый газопровод высокого давления
	Проектируемый газопровод низкого давления
	Существующие здания

- Примечание.
1. До начала производства земляных работ вызвать представителей организации эксплуатирующих инженерные сети.
 2. В местах пересечения инженерных коммуникаций земляные работы производить вручную.
 3. Прокладку системы газоснабжения выполнить в соответствии с требованиями СНиП 42-01-2002 "Газораспределительные системы"

Согласовано	
Взам. инв. №	
Подпись и дата	
Инв. № подл.	

1099-15-ПДП							
Заказчик: ООО "Фирма-Юз-Универсал"							
Изм.	Кол.уч.	Лист	№ док.	Подп.	Дата		
Ген Директор	Дорошенко С.И.						
ГИП	Бойко В.В.						
Инженер	Сливкин А.Н.						
Проект планировки территории и проект межевания территории, подготовленные в составе документации по планировке территории для размещения линейных объектов по ул. Горького и ул. 8 Марта					Стадия	Лист	Листов
Чертеж красных линий, под линейный объект (система газоснабжения) М 1:500					П	21	24
					ООО "Архитектурно-градостроительный центр"		