Чертеж красных линий, под линейный объект (система газоснабжения) М 1:500

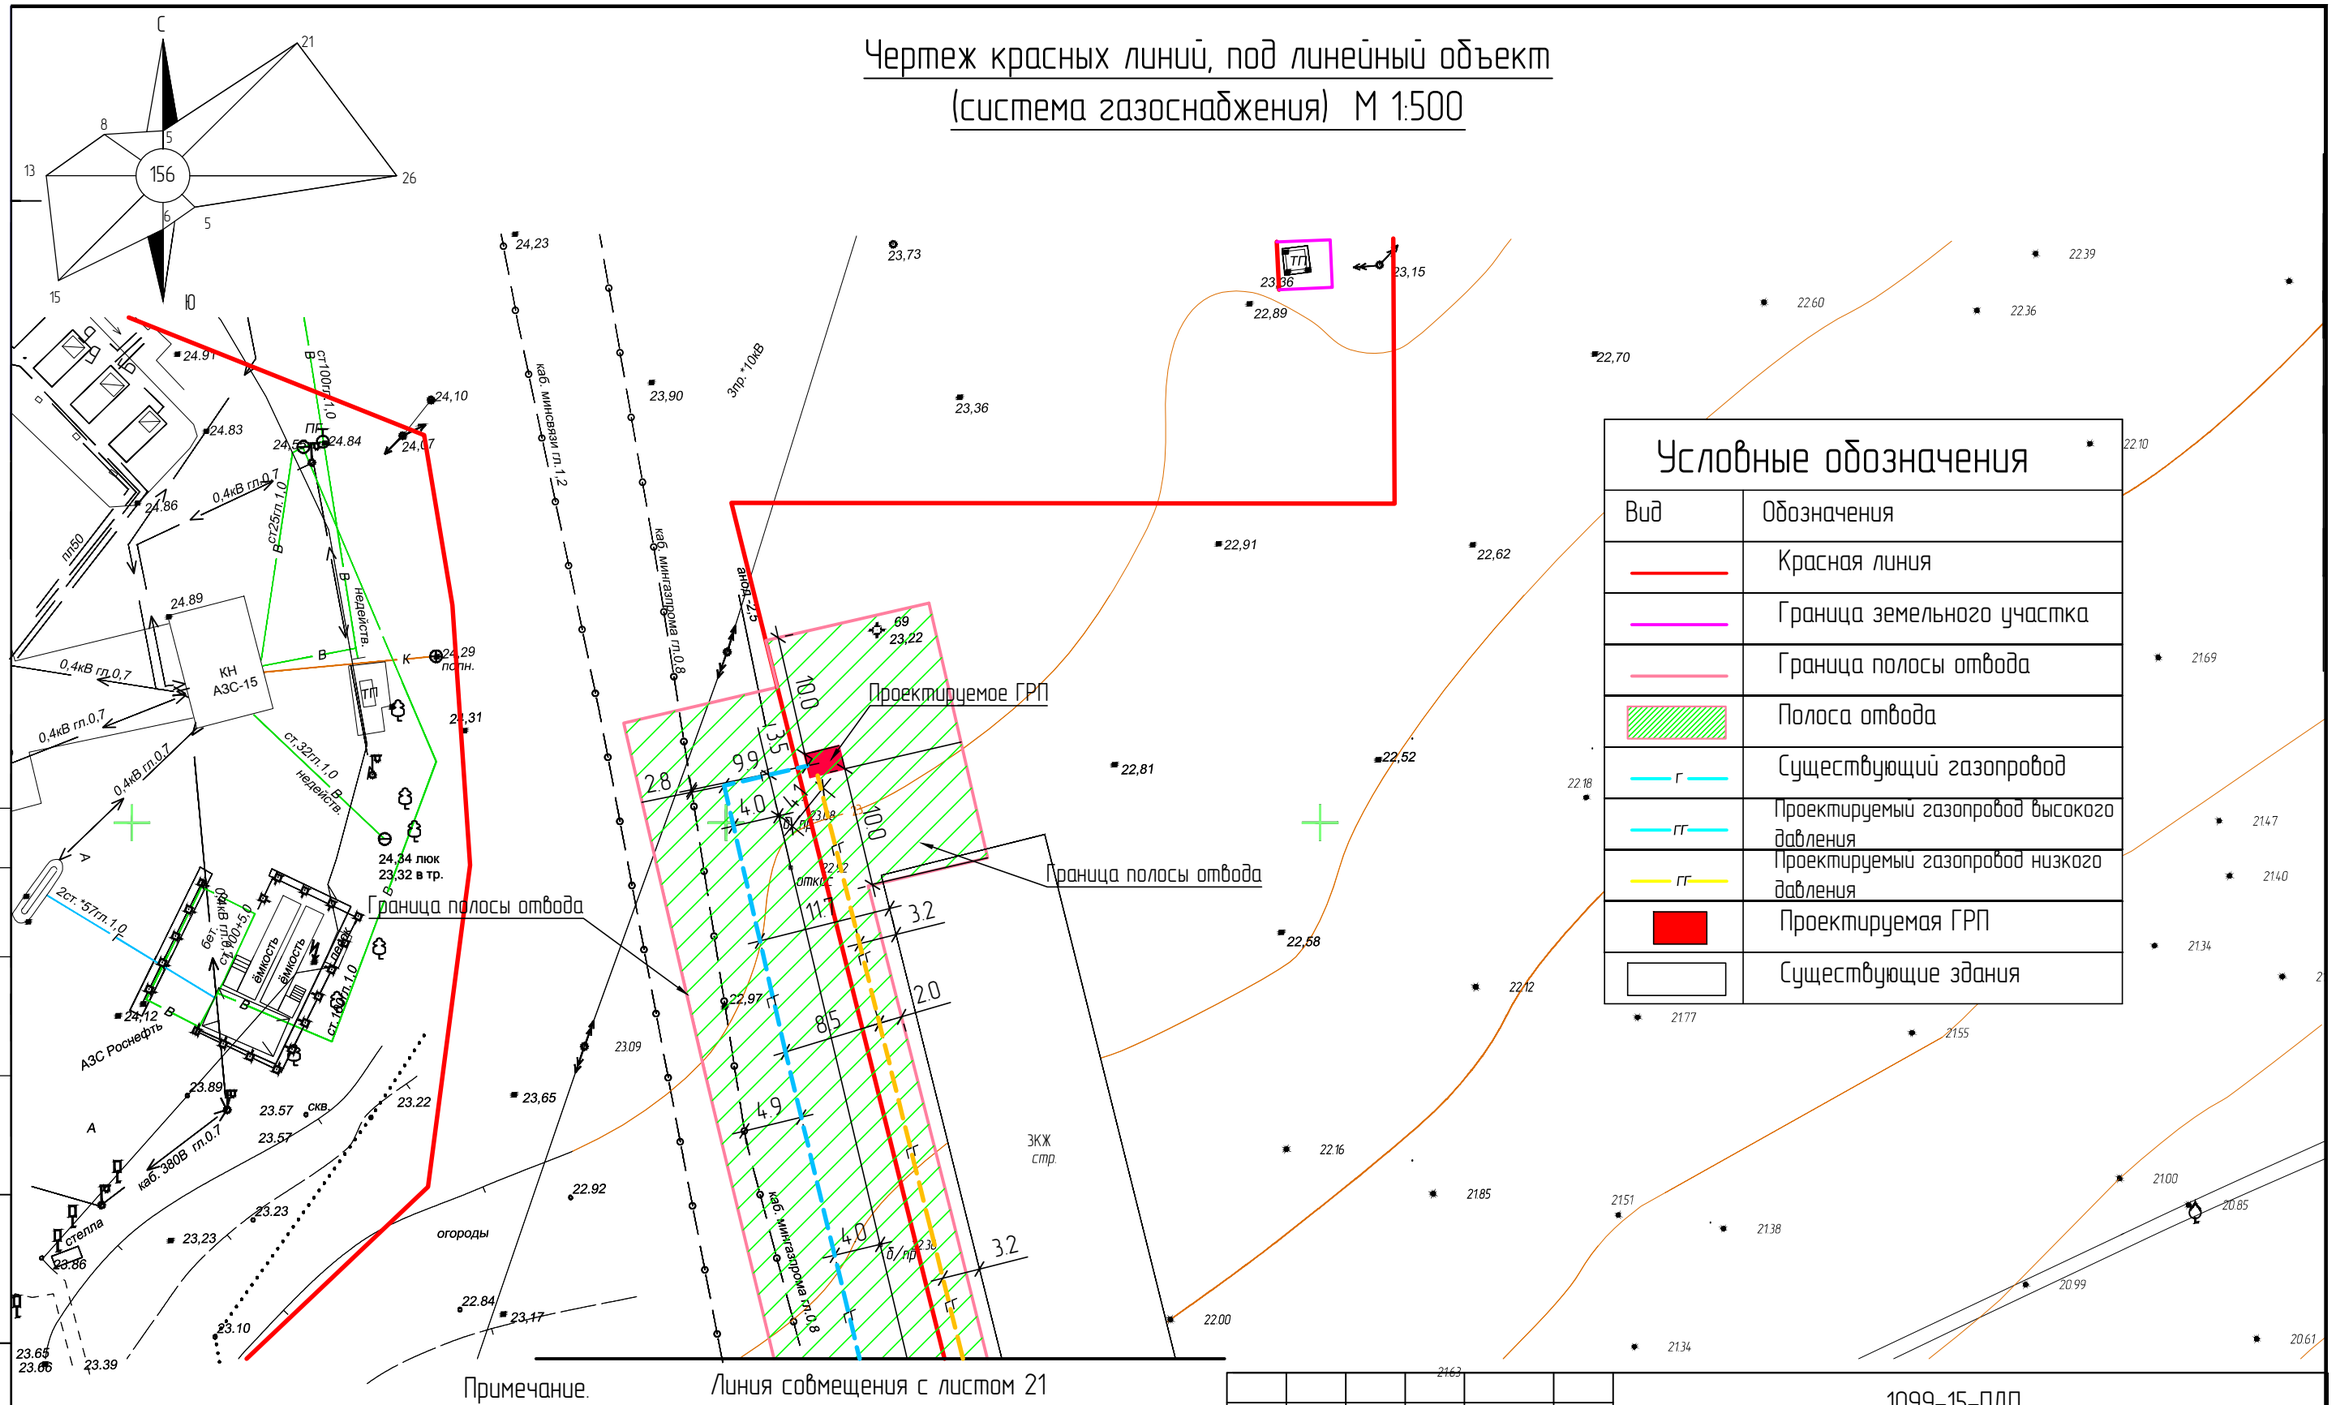

Примечание.

1. До начала производства земляных работ вызвать представителей организации эксплуатирующих инженерные сети.
2. В местах пересечения инженерных коммуникаций земляные работы производить вручную.
3. Прокладку системы газоснабжения выполнить в соответствии с требованиями СНиП 42-01-2002 "Газораспределительные системы"

Согласовано

Взам. инв. №

Подпись и дата

Инв. № подл.

Изм.	Кол.уч.	Лист	№ док.	Подп.	Дата
Ген.Директор		Дорошенко С.И.			
ГИП		Бойко В.В.			
Инженер		Сливкин А.Н.			

1099-15-ПДП

Заказчик: ООО "Фирма-Юг-Универсал"

Проект планировки территории и проект межевания территории, подготовленные в составе документации по планировке территории для размещения линейных объектов по ул. Горького и ул. 8 Марта

Стадия	Лист	Листов
П	22	24

Чертеж красных линий, под линейный объект (система газоснабжения) М 1:500

ООО "Архитектурно-градостроительный центр"