



Схема охранных зон от инженерных коммуникаций в границах полосы отвода, под линейный объект (система газоснабжения) М 1:500

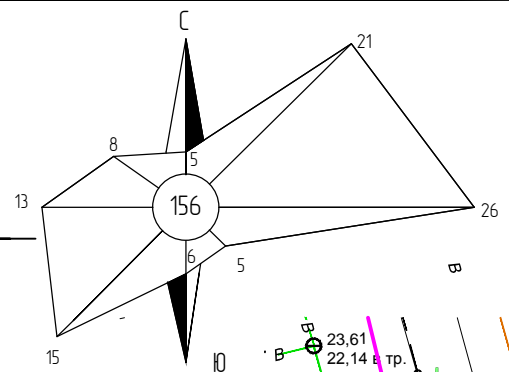

Линия совмещения с листом 24

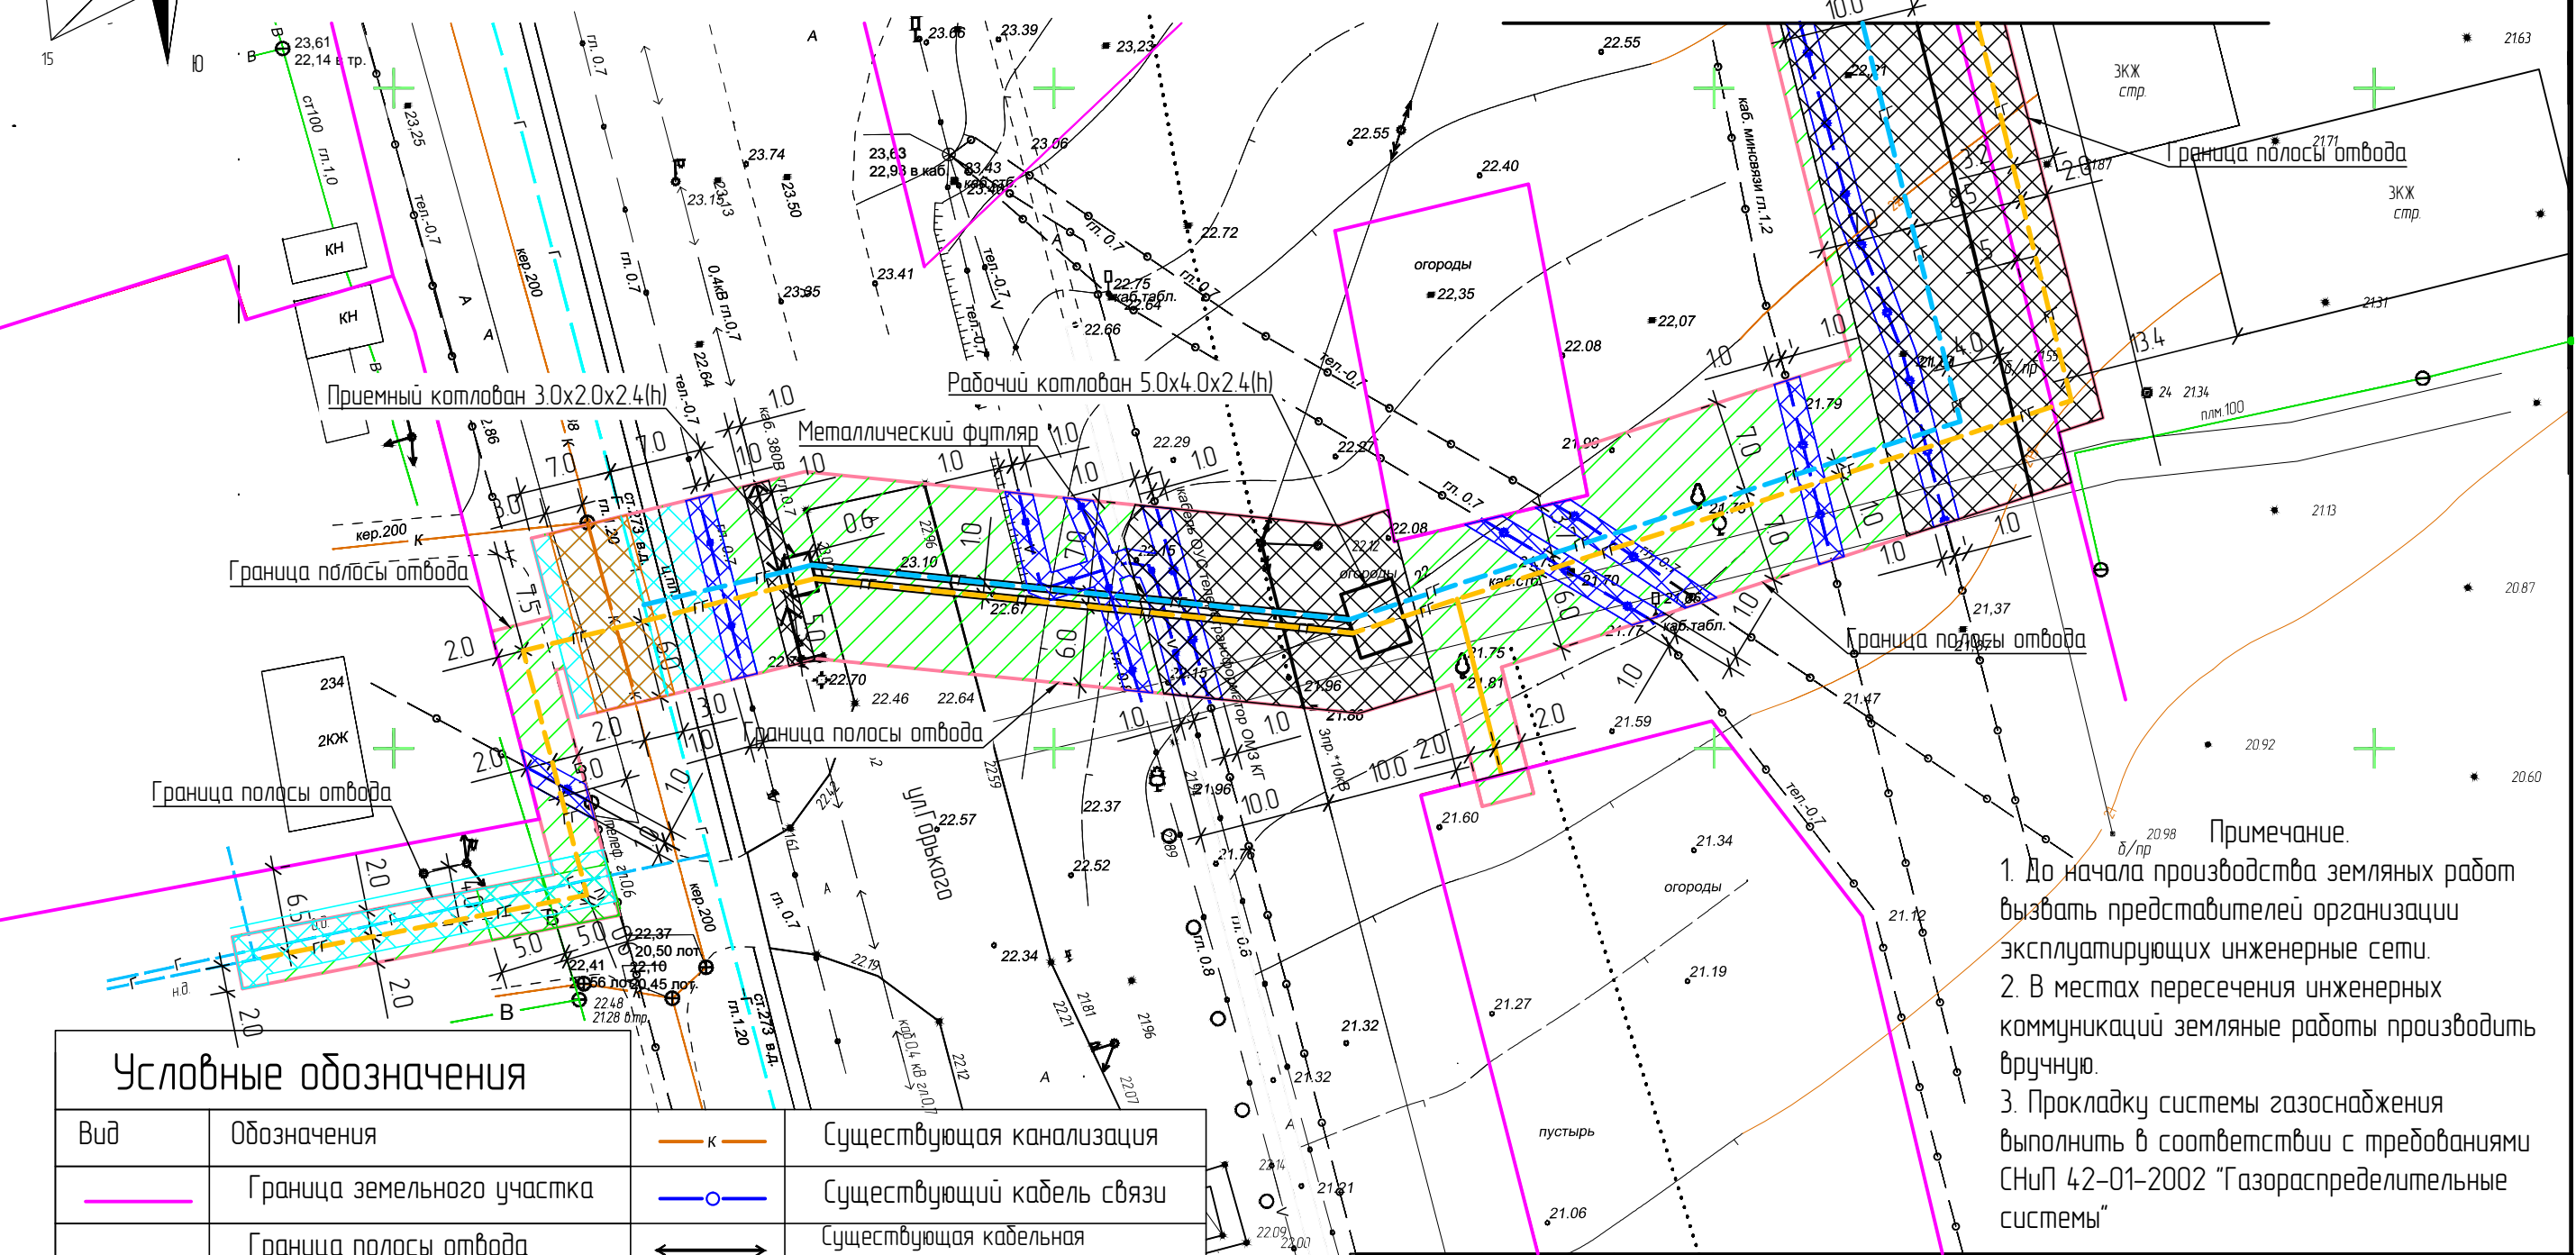

Примечание.
1. До начала производства земляных работ вызвать представителей организации эксплуатирующих инженерные сети.
2. В местах пересечения инженерных коммуникаций земляные работы производить вручную.
3. Прокладку системы газоснабжения выполнить в соответствии с требованиями СНиП 42-01-2002 "Газораспределительные системы"

Условные обозначения

Вид	Обозначения	— к —	Существующая канализация
	Граница земельного участка	— о —	Существующий кабель связи
	Граница полосы отвода	— л —	Существующая кабельная линия 0.4 кВ
	Полоса отвода	— п —	Существующая ВЛ - 10кВ
— г —	Существующий газопровод	— з —	Охранная зона газоснабжения
— ГГ —	Проектируемый газопровод высокого давления	— в —	Охранная зона водопровода
— гг —	Проектируемый газопровод низкого давления	— к —	Охранная зона канализации
□	Существующие здания	— с —	Охранная зона кабеля связи
— в —	Существующий водопровод	— э —	Охранная зона электролиний

Согласовано	
Взам. инв. №	
Подпись и дата	
Инв. № подл.	

1099-15-ПДП					
Заказчик: ООО "Фирма-Юз-Универсал"					
Изм.	Кол.уч.	Лист	№ док.	Подп.	Дата
Ген Директор		Дорошенко С.И.			
ГИП		Бойко В.В.			
Инженер		Сливкин А.Н.			
Проект планировки территории и проект межевания территории, подготовленные в составе документации по планировке территории для размещения линейных объектов по ул. Горького и ул. 8 Марта			Стадия	Лист	Листов
Схема охранных зон от инженерных коммуникаций в границах полосы отвода, под линейный объект (система газоснабжения) М 1:500			П	23	24
			ООО "Архитектурно-градостроительный центр"		