


**Схема охранных зон от инженерных коммуникаций  
в границах полосы отвода, под линейный объект  
(система газоснабжения) М 1:500**

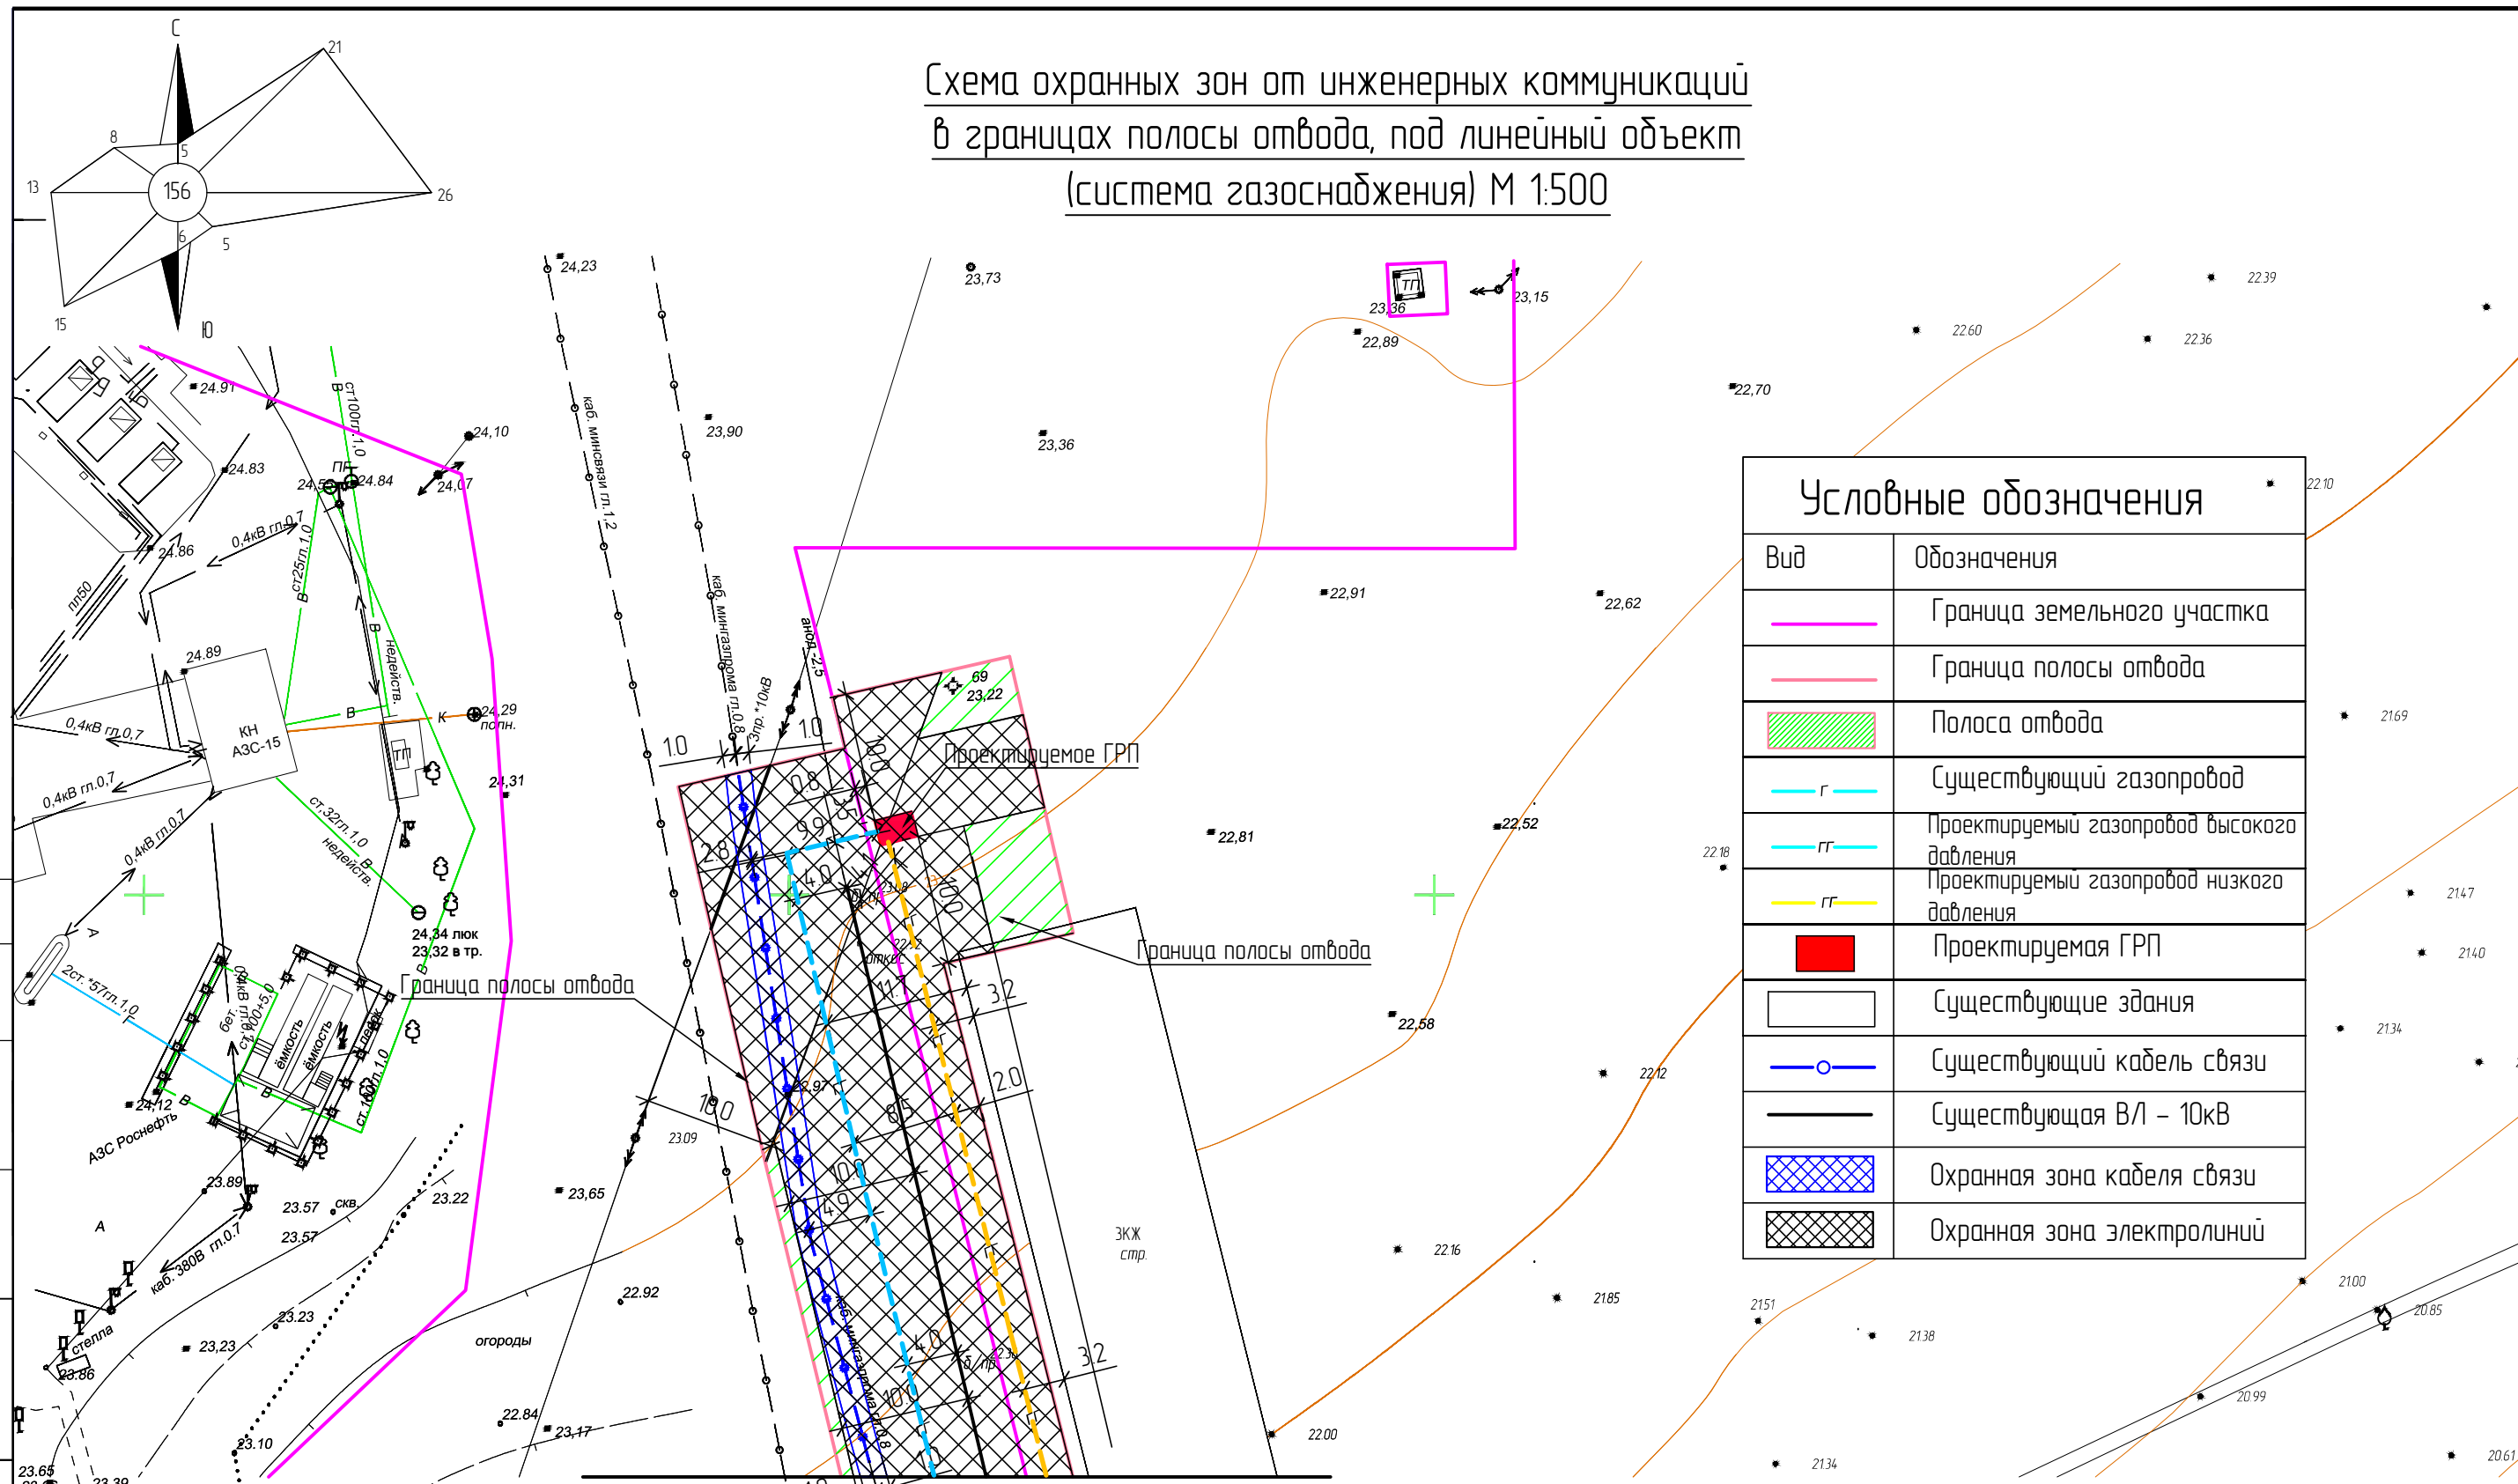

Условные обозначения	
Вид	Обозначения
	Граница земельного участка
	Граница полосы отвода
	Полоса отвода
	Существующий газопровод
	Проектируемый газопровод высокого давления
	Проектируемый газопровод низкого давления
	Проектируемая ГРП
	Существующие здания
	Существующий кабель связи
	Существующая ВЛ - 10кВ
	Охранная зона кабеля связи
	Охранная зона электролиний

Примечание.

1. До начала производства земляных работ вызвать представителей организации эксплуатирующих инженерные сети.
2. В местах пересечения инженерных коммуникаций земляные работы производить вручную.
3. Прокладку системы газоснабжения выполнить в соответствии с требованиями СНиП 4.2-01-2002 "Газораспределительные системы"

Линия совмещения с листом 23

Согласовано	
Взам инв. №	
Подпись и дата	
Инв. № подл.	

						1099-15-ПДП			
						Заказчик: ООО "Фирма-Юг-Универсал"			
Изм.	Кол.уч.	Лист	№ док.	Подп.	Дата	Проект планировки территории и проект межевания территории, подготовленные в составе документации по планировке территории для размещения линейных объектов по ул. Горького и ул. 8 Марта	Стадия	Лист	Листов
Ген.Директор		Дорошенко С.И.					П	24	24
Инженер		Бойко В.В.					ООО "Архитектурно-градостроительный центр"		
		Сливкин А.Н.				Схема охранных зон от инженерных коммуникаций в границах полосы отвода, под линейный объект (система газоснабжения) М 1:500			