


# ФРАГМЕНТ КАРТЫ ГРАДОСТРОИТЕЛЬНОГО ЗОНИРОВАНИЯ КАНЕВСКОГО СЕЛЬСКОГО ПОСЕЛЕНИЯ. ХУТОР БУРСАКИ


## УСЛОВНЫЕ ОБОЗНАЧЕНИЯ

	Граница сельского поселения
	Граница населенного пункта
	Границы территориальных зон
	Границы земельных участков, внесенных в ЕГРЗ
	Линейные объекты инженерной инфраструктуры
<b>Территориальные зоны с установленными градостроительными регламентами:</b>	
<b>ЖИЛЫЕ ЗОНЫ</b>	
	Зона застройки индивидуальными жилыми домами с содержанием домашнего скота и птицы
<b>ПРОИЗВОДСТВЕННЫЕ И КОММУНАЛЬНЫЕ ЗОНЫ</b>	
	Зона производственно-коммунальных объектов III класса вредности (СЗЗ-300 м)
	Зона производственно-коммунальных объектов V класса вредности (СЗЗ-50 м)
<b>ЗОНЫ ИНЖЕНЕРНОЙ И ТРАНСПОРТНОЙ ИНФРАСТРУКТУРЫ</b>	
	Зона объектов инженерно-транспортной инфраструктуры
<b>ЗОНЫ СЕЛЬСКОХОЗЯЙСТВЕННОГО ИСПОЛЬЗОВАНИЯ</b>	
	Зона сельскохозяйственных угодий
<b>ЗОНЫ СПЕЦИАЛЬНОГО НАЗНАЧЕНИЯ</b>	
	Зона кладбищ
<b>ИНЫЕ ВИДЫ ТЕРРИТОРИАЛЬНЫХ ЗОН</b>	
	Зона озеленения специального назначения
	Зона естественных природных ландшафтов
<b>Градостроительные регламенты не устанавливаются:</b>	
	Земли, покрытые поверхностными водоемами
	Земли сельскохозяйственного назначения
<b>Границы зон с особыми условиями использования территорий:</b>	
	Граница санитарно-защитной зоны
	Граница охранной зоны линейного объекта инженерной инфраструктуры
	Граница водоохранной зоны
	Граница зоны затопления P=1%
	Граница охранной зоны объекта культурного наследия
<b>Границы территорий объектов культурного наследия:</b>	
	Объект археологического наследия (курган)
	Объект археологического наследия (поселение, укрепление)

ПРИМЕЧАНИЕ: 1) граница зоны затопления паводками 1%-ой обеспеченности (P=1%) нанесена согласно проекта "Определение протяженности береговой линии водных объектов в границах поселений и количества жителей, проживающих на территориях, подверженных негативному воздействию вод в населенных пунктах Краснодарского края", разработанного ООО "Севкавгидропроект" в 2012 году.

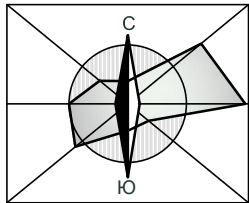

М 1:10 000

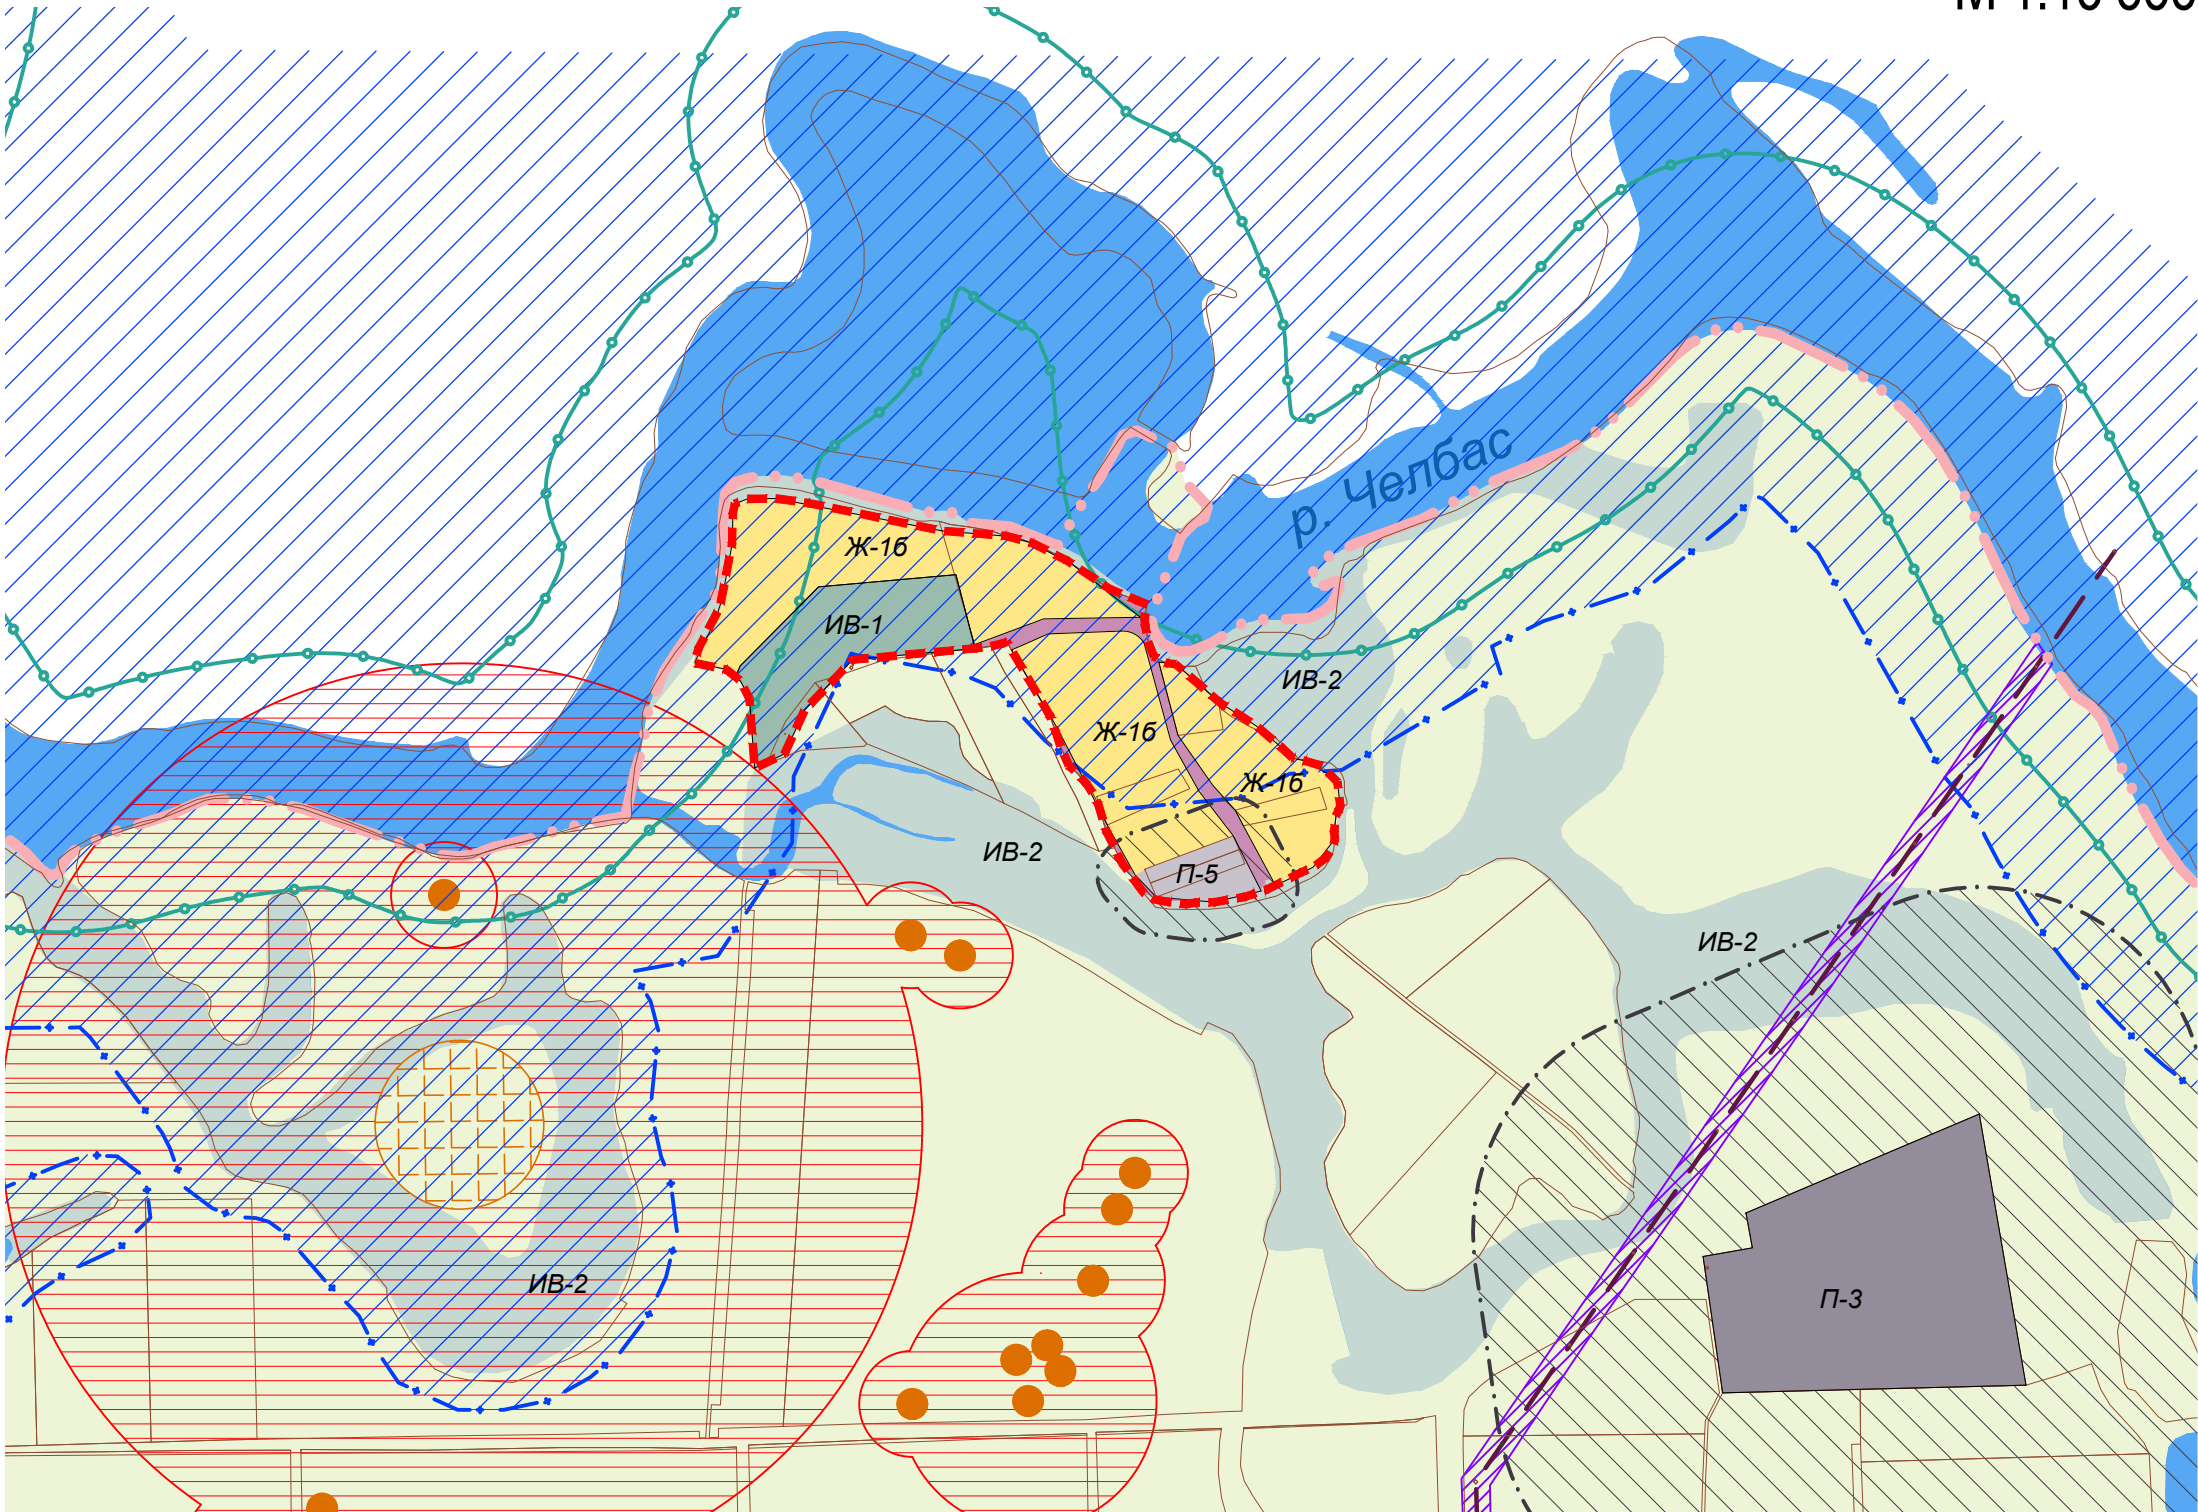

2) в редакции внесенных изменений, утвержденных Решением № \_\_\_\_\_ от \_\_\_\_\_. 2017 года

Глава Каневского сельского поселения

МП

В.Б.Репин