



ФРАГМЕНТ КАРТЫ ГРАДОСТРОИТЕЛЬНОГО ЗОНИРОВАНИЯ  
КАНЕВСКОГО СЕЛЬСКОГО ПОСЕЛЕНИЯ.  
ХУТОР ОРДЖОНИКИДЗЕ

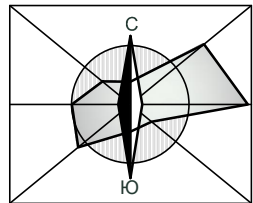

М 1:10 000

УСЛОВНЫЕ ОБОЗНАЧЕНИЯ

	Граница сельского поселения
	Граница населенного пункта
	Границы территориальных зон
	Границы земельных участков, внесенных в ЕГРЗ
<b>Территориальные зоны с установленными градостроительными регламентами:</b>	
<b>ЖИЛЫЕ ЗОНЫ</b>	
	Зона застройки индивидуальными жилыми домами с содержанием домашнего скота и птицы
<b>ОБЩЕСТВЕННО-ДЕЛОВЫЕ ЗОНЫ</b>	
	Зона делового, общественного и коммерческого назначения местного значения
<b>ПРОИЗВОДСТВЕННЫЕ И КОММУНАЛЬНЫЕ ЗОНЫ</b>	
	Зона производственно-коммунальных объектов III класса вредности (СЗЗ-300 м)
<b>ЗОНЫ ИНЖЕНЕРНОЙ И ТРАНСПОРТНОЙ ИНФРАСТРУКТУРЫ</b>	
	Зона объектов инженерно-транспортной инфраструктуры
<b>ЗОНЫ СЕЛЬСКОХОЗЯЙСТВЕННОГО ИСПОЛЬЗОВАНИЯ</b>	
	Зона сельскохозяйственных угодий
<b>ЗОНЫ СПЕЦИАЛЬНОГО НАЗНАЧЕНИЯ</b>	
	Зона кладбищ
<b>Градостроительные регламенты не устанавливаются:</b>	
	Земли сельскохозяйственного назначения
<b>Границы зон с особыми условиями использования территорий:</b>	
	Граница санитарно-защитной зоны
	Граница санитарно-защитной зоны скважины природного газа
	Граница месторождения углеводородного сырья
	Граница водоохранной зоны
	Граница охранной зоны объекта культурного наследия
<b>Границы территорий объектов культурного наследия:</b>	
	Объект археологического наследия (курган)

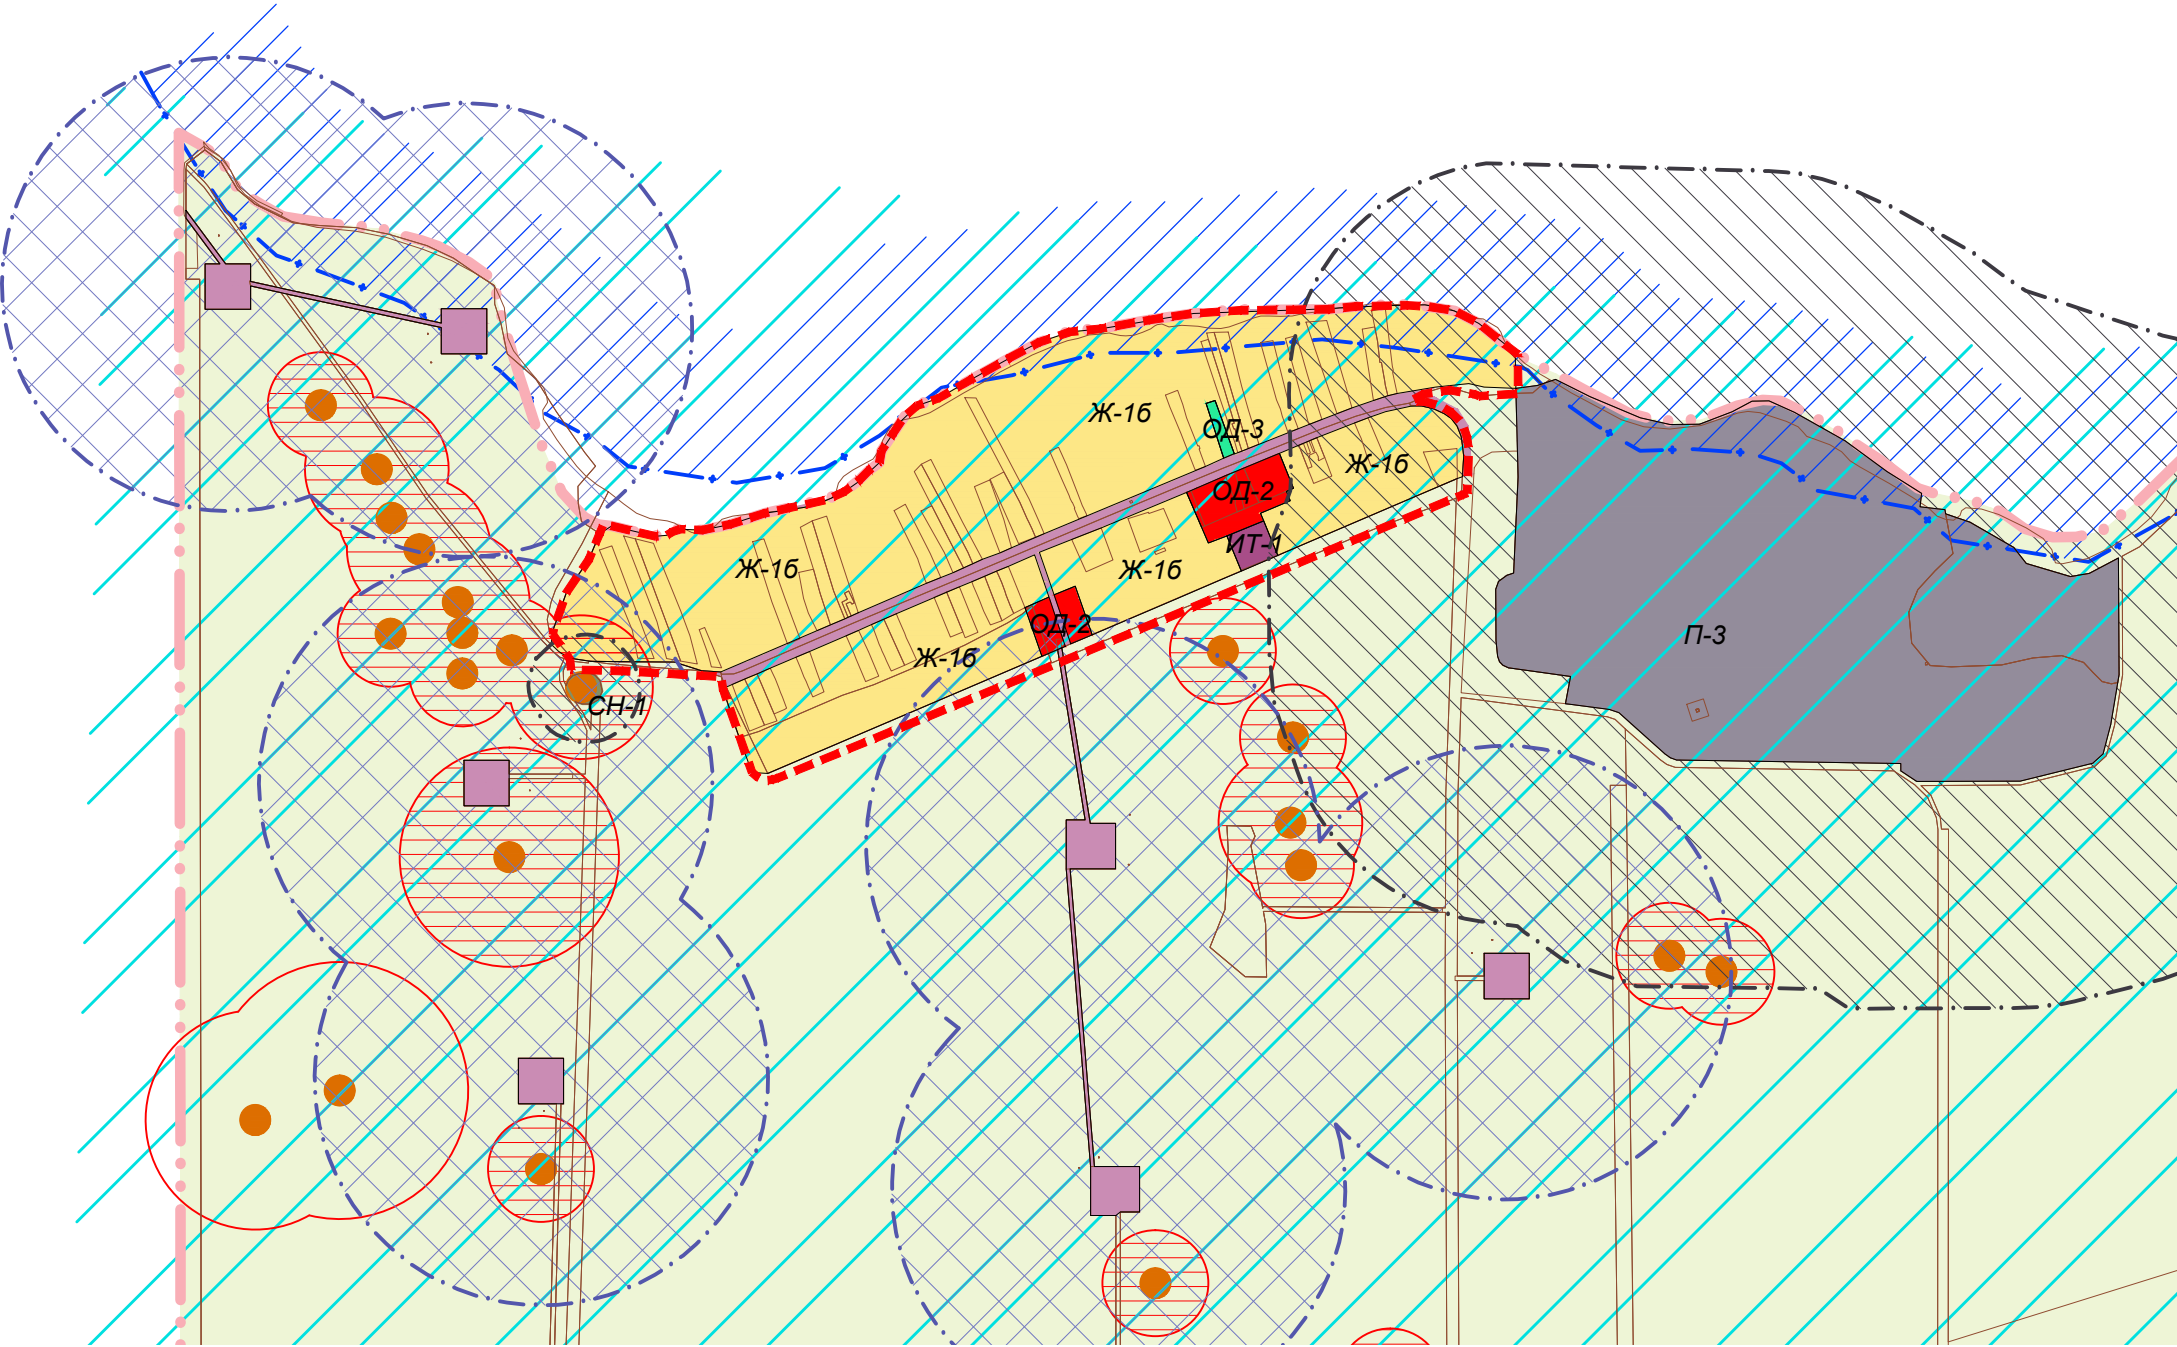

ПРИМЕЧАНИЕ: 1) территория населенного пункта располагается в границах Каневско-Лебяжьего газоконденсатного месторождения

2) в редакции внесенных изменений, утвержденных Решением № \_\_\_\_\_ от \_\_\_\_\_. \_\_\_\_\_. 2017 года

Глава Каневского сельского поселения

\_\_\_\_\_  
МП

В.Б.Репин