



ФРАГМЕНТ КАРТЫ ГРАДОСТРОИТЕЛЬНОГО ЗОНИРОВАНИЯ КАНЕВСКОГО СЕЛЬСКОГО ПОСЕЛЕНИЯ. ХУТОР СРЕДНИЕ ЧЕЛБАСЫ

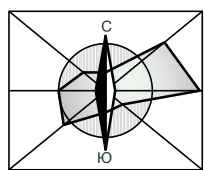

М 1:10 000

УСЛОВНЫЕ ОБОЗНАЧЕНИЯ

	Граница сельского поселения
	Граница населенного пункта
	Границы территориальных зон
	Границы земельных участков, внесенных в ЕГРЗ
	Линейные объекты инженерной инфраструктуры
Территориальные зоны с установленными градостроительными регламентами:	
ЖИЛЫЕ ЗОНЫ	
	Зона застройки индивидуальными жилыми домами с содержанием домашнего скота и птицы
	Зона застройки малоэтажными жилыми домами
ОБЩЕСТВЕННО-ДЕЛОВЫЕ ЗОНЫ	
	Зона делового, общественного и коммерческого назначения местного значения
	Зона объектов образования и учебных комплексов
ПРОИЗВОДСТВЕННЫЕ И КОММУНАЛЬНЫЕ ЗОНЫ	
	Зона предприятий, производств и объектов IV класса вредности (СЗЗ-100 м)
	Зона предприятий, производств и объектов V класса вредности (СЗЗ-50 м)
ЗОНЫ ИНЖЕНЕРНОЙ И ТРАНСПОРТНОЙ ИНФРАСТРУКТУР	
	Зона объектов инженерно-транспортной инфраструктуры
ЗОНЫ РЕКРЕАЦИОННОГО НАЗНАЧЕНИЯ	
	Зона озеленения общего пользования
ЗОНЫ СЕЛЬСКОХОЗЯЙСТВЕННОГО ИСПОЛЬЗОВАНИЯ	
	Зона сельскохозяйственных угодий
ЗОНЫ СПЕЦИАЛЬНОГО НАЗНАЧЕНИЯ	
	Зона кладбищ
ИНЫЕ ВИДЫ ТЕРРИТОРИАЛЬНЫХ ЗОН	
	Зона естественных природных ландшафтов
Градостроительные регламенты не устанавливаются:	
	Земли, покрытые поверхностными водоемами
	Земли сельскохозяйственного назначения
Границы зон с особыми условиями использования территорий:	
	Граница санитарно-защитной зоны
	Граница охранной зоны линейного объекта инженерной инфраструктуры
	Граница водоохранной зоны
	Граница охранной зоны объекта культурного наследия
Границы территорий объектов культурного наследия:	
	Объект археологического наследия (курган)

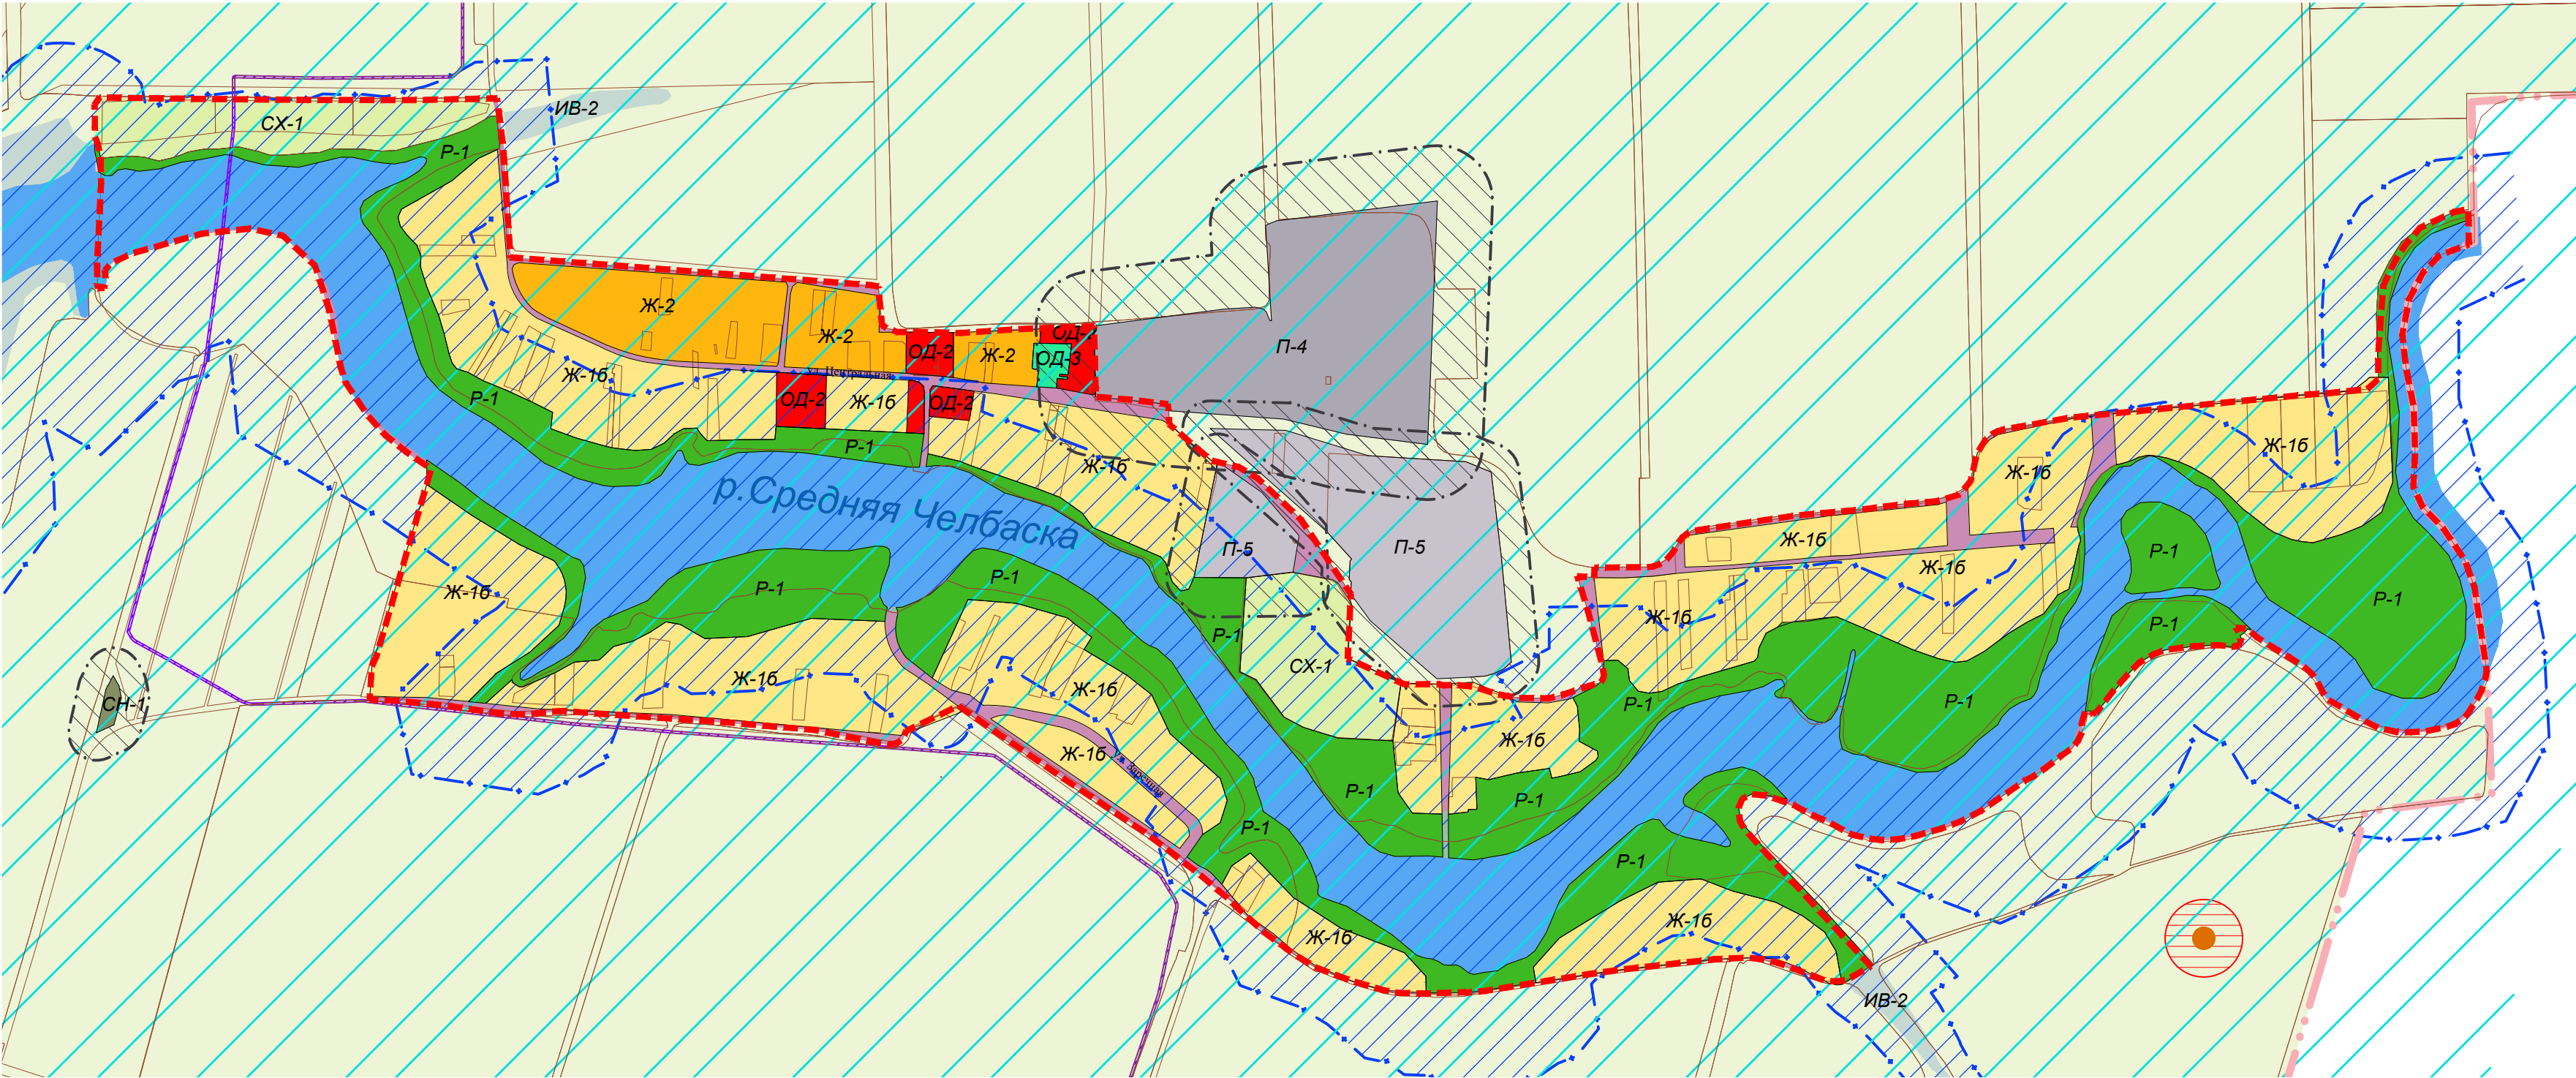

ПРИМЕЧАНИЕ: 1) территория населенного пункта располагается в границах Челбасского газоконденсатного месторождения

2) в редакции внесенных изменений, утвержденных Решением № _____ от _____. _____.2017 года

Глава Каневского сельского поселения

МП

В.Б.Репин