



УСЛОВНЫЕ ОБОЗНАЧЕНИЯ	
	Граница сельского поселения
	Граница населенного пункта
	Границы территориальных зон
	Границы земельных участков, внесенных в ЕГРЗ
	Линейные объекты инженерной инфраструктуры
Территориальные зоны с установленными градостроительными регламентами:	
ЖИЛЫЕ ЗОНЫ	
	Зона застройки индивидуальными жилыми домами с содержанием домашнего скота и птицы
	Зона развития застройки жилыми домами
ОБЩЕСТВЕННО-ДЕЛОВЫЕ ЗОНЫ	
	Зона делового, общественного и коммерческого назначения местного значения
	Зона объектов образования и учебных комплексов
ПРОИЗВОДСТВЕННЫЕ И КОММУНАЛЬНЫЕ ЗОНЫ	
	Зона предприятий, производств и объектов IV класса вредности (СЗЗ-100 м)
	Зона предприятий, производств и объектов V класса вредности (СЗЗ-50 м)
ЗОНЫ ИНЖЕНЕРНОЙ И ТРАНСПОРТНОЙ ИНФРАСТРУКТУР	
	Зона объектов инженерно-транспортной инфраструктуры
ЗОНЫ РЕКРЕАЦИОННОГО НАЗНАЧЕНИЯ	
	Зона озеленения общего пользования
ЗОНЫ СЕЛЬСКОХОЗЯЙСТВЕННОГО ИСПОЛЬЗОВАНИЯ	
	Зона сельскохозяйственных угодий
ЗОНЫ СПЕЦИАЛЬНОГО НАЗНАЧЕНИЯ	
	Зона кладбищ
ИНЫЕ ВИДЫ ТЕРРИТОРИАЛЬНЫХ ЗОН	
	Зона естественных природных ландшафтов
Градостроительные регламенты не устанавливаются:	
	Земли, покрытые поверхностными водоемами
	Территории естественных природных ландшафтов
	Земли сельскохозяйственного назначения
Границы зон с особыми условиями использования территорий:	
	Граница санитарно-защитной зоны
	Граница водоохранной зоны
	Граница санитарно-защитной зоны скважины природного газа
	Граница месторождения углеводородного сырья
	Граница горного отвода
	Граница охранный зоны памятника историко-культурного наследия
Границы территорий объектов культурного наследия:	
	Объект археологического наследия (курган)

ФРАГМЕНТ КАРТЫ ГРАДОСТРОИТЕЛЬНОГО ЗОНИРОВАНИЯ КАНЕВСКОГО СЕЛЬСКОГО ПОСЕЛЕНИЯ. ХУТОР СУХИЕ ЧЕЛБАСЫ

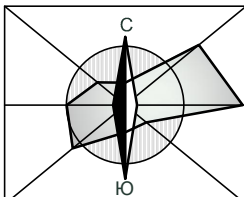

М 1:10 000

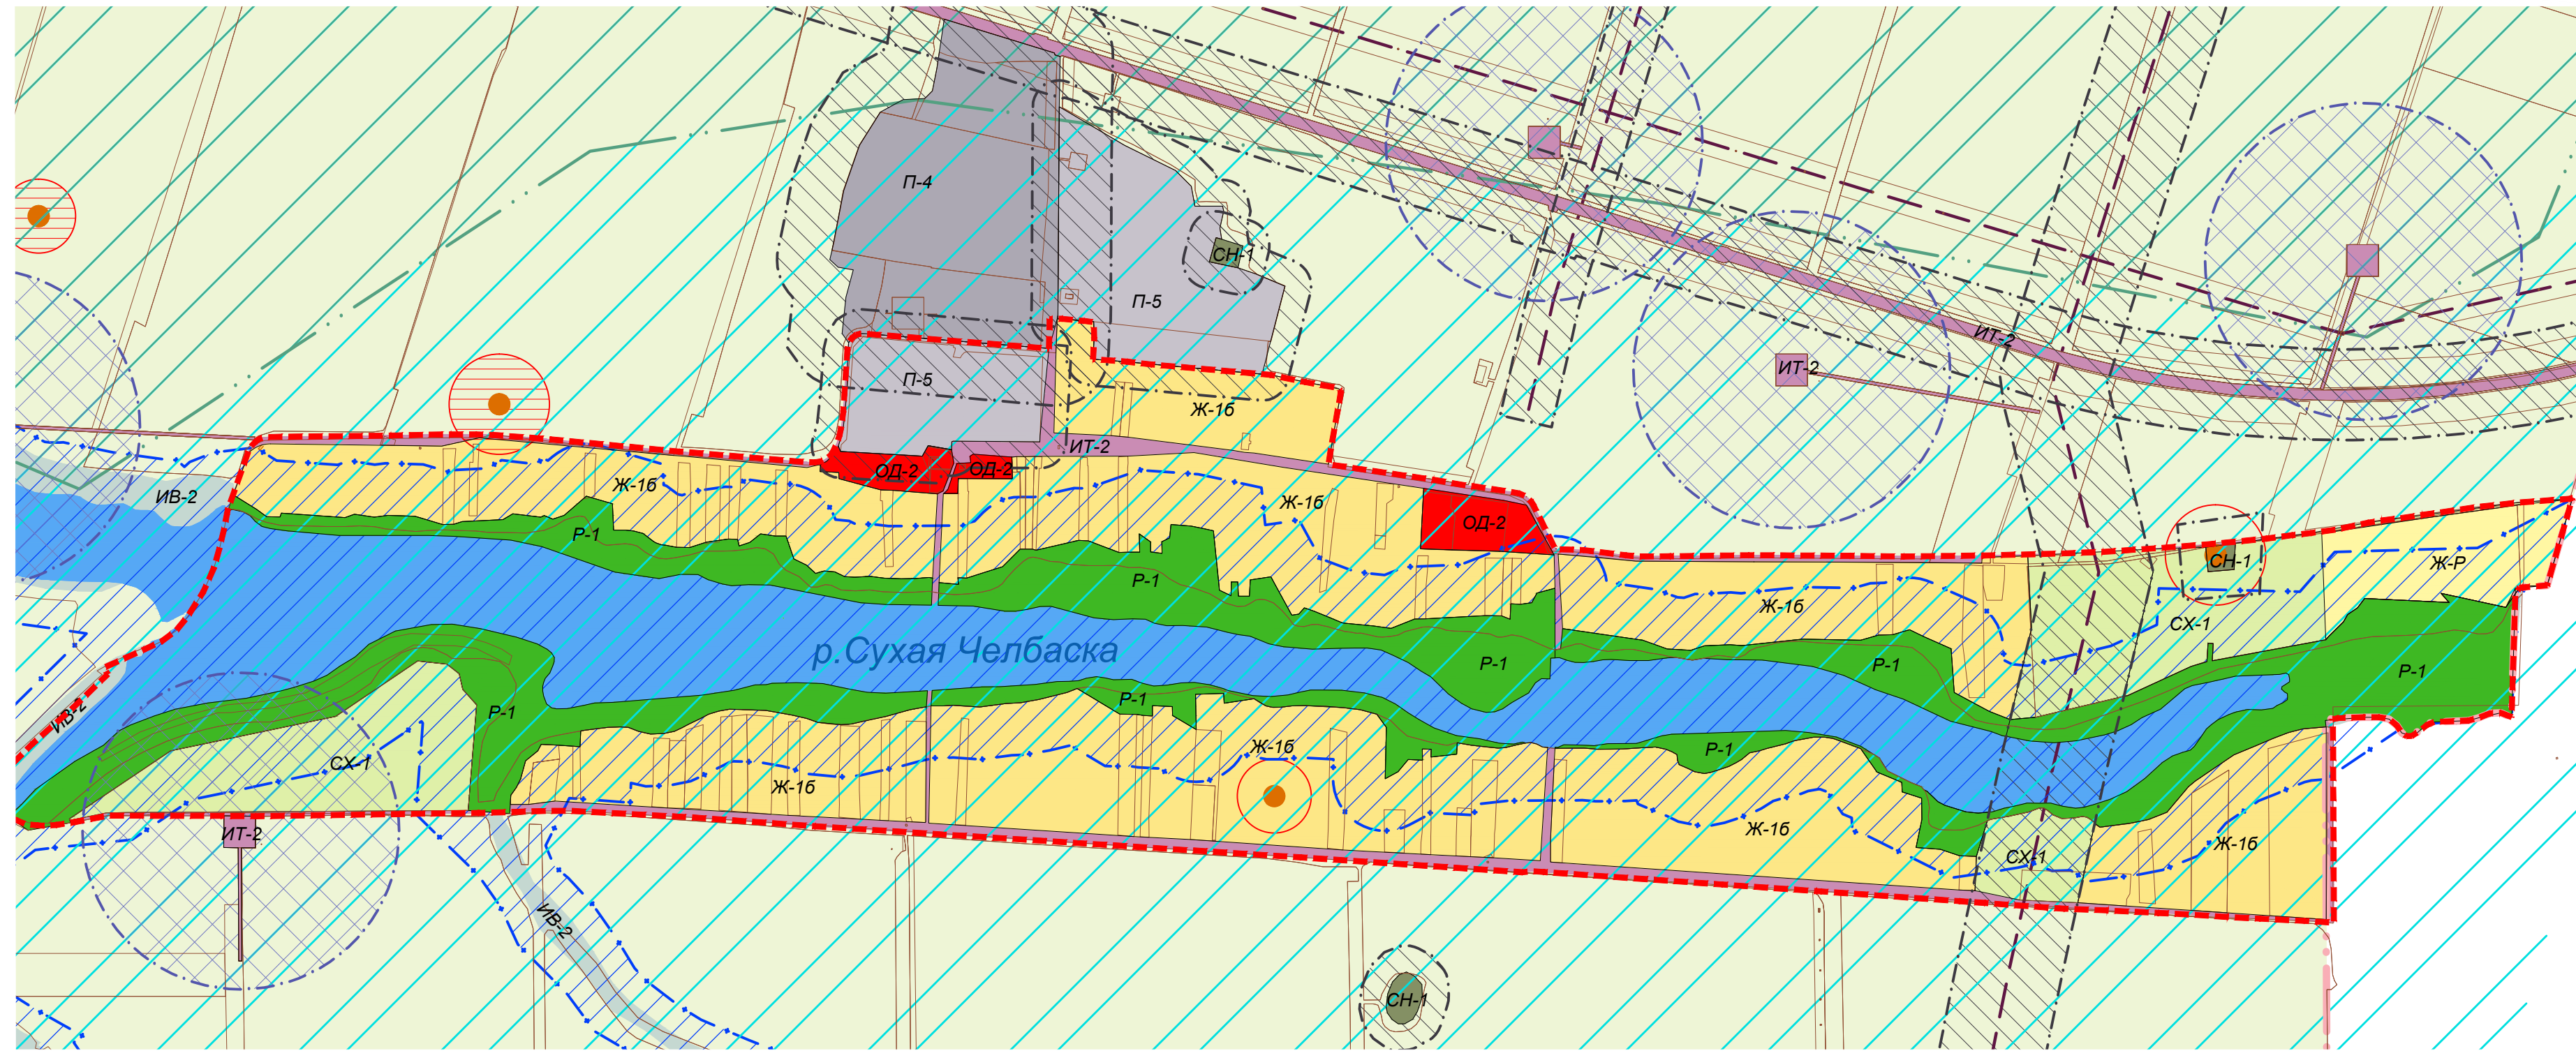

ПРИМЕЧАНИЕ: 1) территория населенного пункта располагается в границах Челбасского газоконденсатного месторождения

2) в редакции внесенных изменений, утвержденных Решением № _____ от _____. 2017 года

Глава Каневского сельского поселения _____ В.Б.Репин