


ЧЕРТЕЖ ГРАНИЦ ЗОН С ОСОБЫМИ УСЛОВИЯМИ ИСПОЛЬЗОВАНИЯ  
ТЕРРИТОРИИ М 1:500

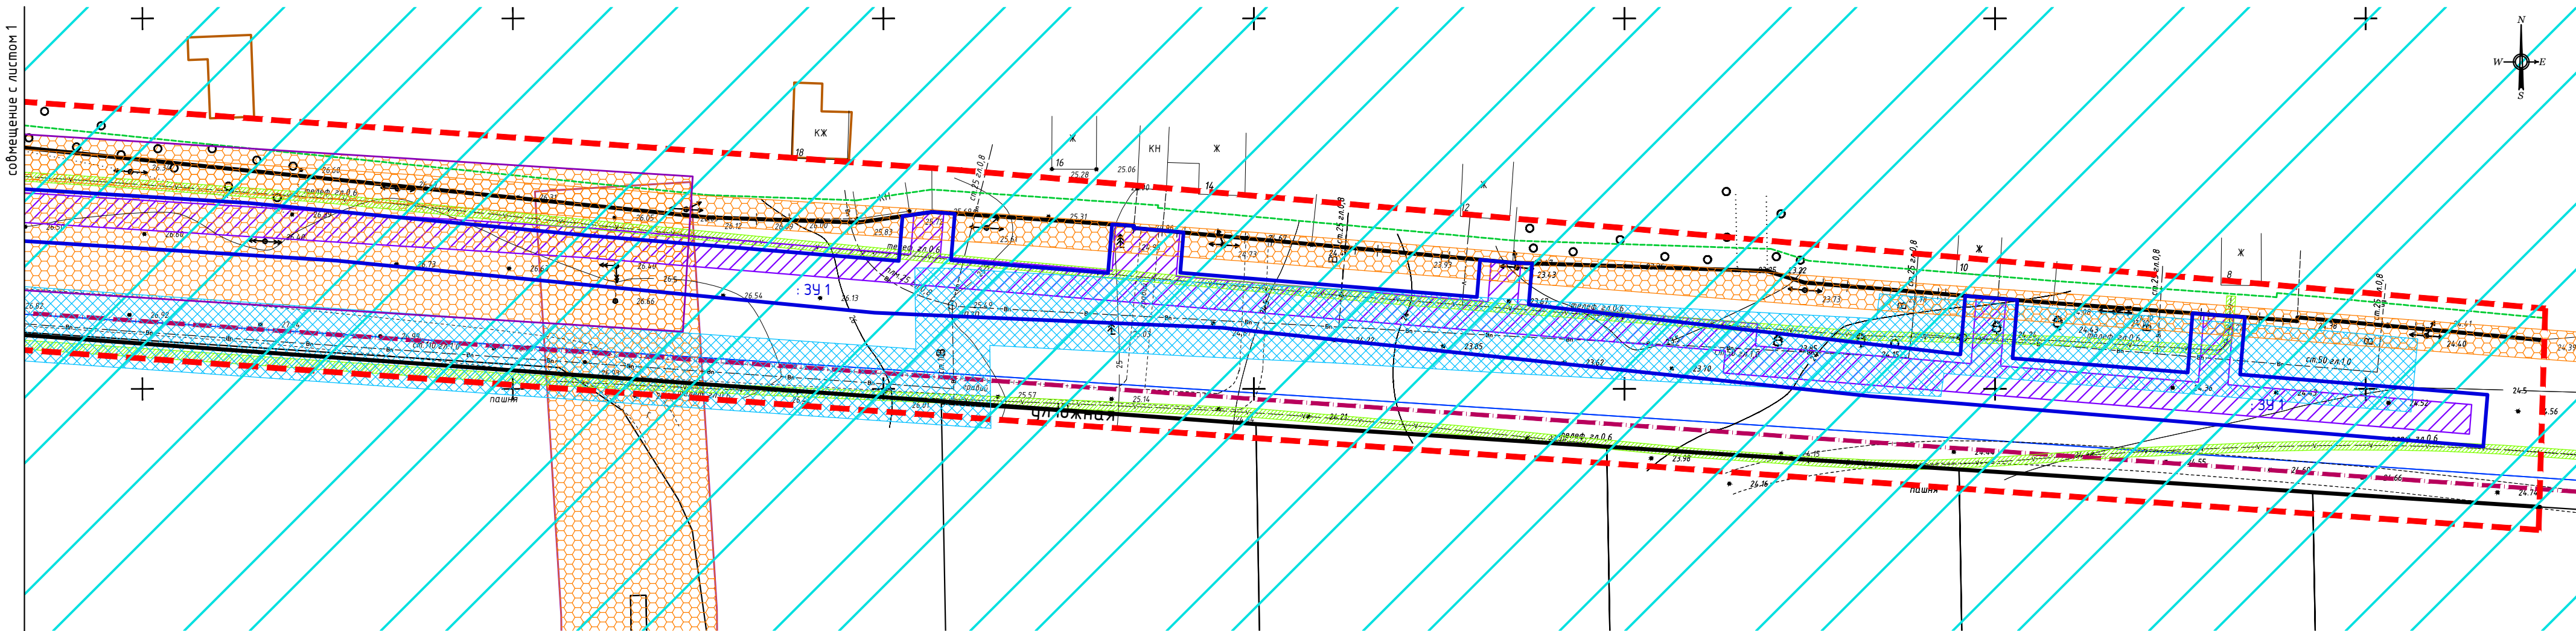

УСЛОВНЫЕ ОБОЗНАЧЕНИЯ

	Граница населенного пункта
	Граница проектирования
	Границы существующих земельных участков
	Границы существующих объектов капитального строительства
	Кадастровый номер
	Границы образуемых земельных участков
	Красные линии устанавливаемые проектом планировки территории
	Линии отступа от красных линий

	Условный номер образуемого земельного участка
	Условный номер образуемой части земельного участка
	Охранная зона газораспределительных сетей
	Охранная зона линий электропередачи
	Установленная граница охранной зоны линии электропередачи
	Охранная зона линий связи
	Охранная зона минимальных расстояний от сетей водоснабжения
	Месторождение углеводородного сырья (Челбасское)

СХЕМА ЛИСТОВ

ЛИСТ 1	ЛИСТ 2
--------	--------

						Муниципальный контракт №82-1 от 01.08.2017 года			
						Документация по планировке территории (проект планировки территории и проект межевания территории) для размещения распределительного газопровода низкого давления в хуторе Сухие Челбасы, ул. Южная от домовладения № 38 до домовладения № 2 Каневского сельского поселения Каневского района			
Изм.	Кол.уч.	Лист	№ док.	Подп.	Дата	Проект межевания территории	Марка	Лист	Листов
Архитектор	Лесничая А.В.				09.17г		ПМ-4	2	2
						Чертеж границ зон с особыми условиями использования территории М 1:500	ООО ПИ Центрэкспертпроект, г.Краснодар, 2017		