


ЧЕРТЕЖ ГРАНИЦ ЗОН ПЛАНИРУЕМОГО РАЗМЕЩЕНИЯ ЛИНЕЙНЫХ ОБЪЕКТОВ М 1:500

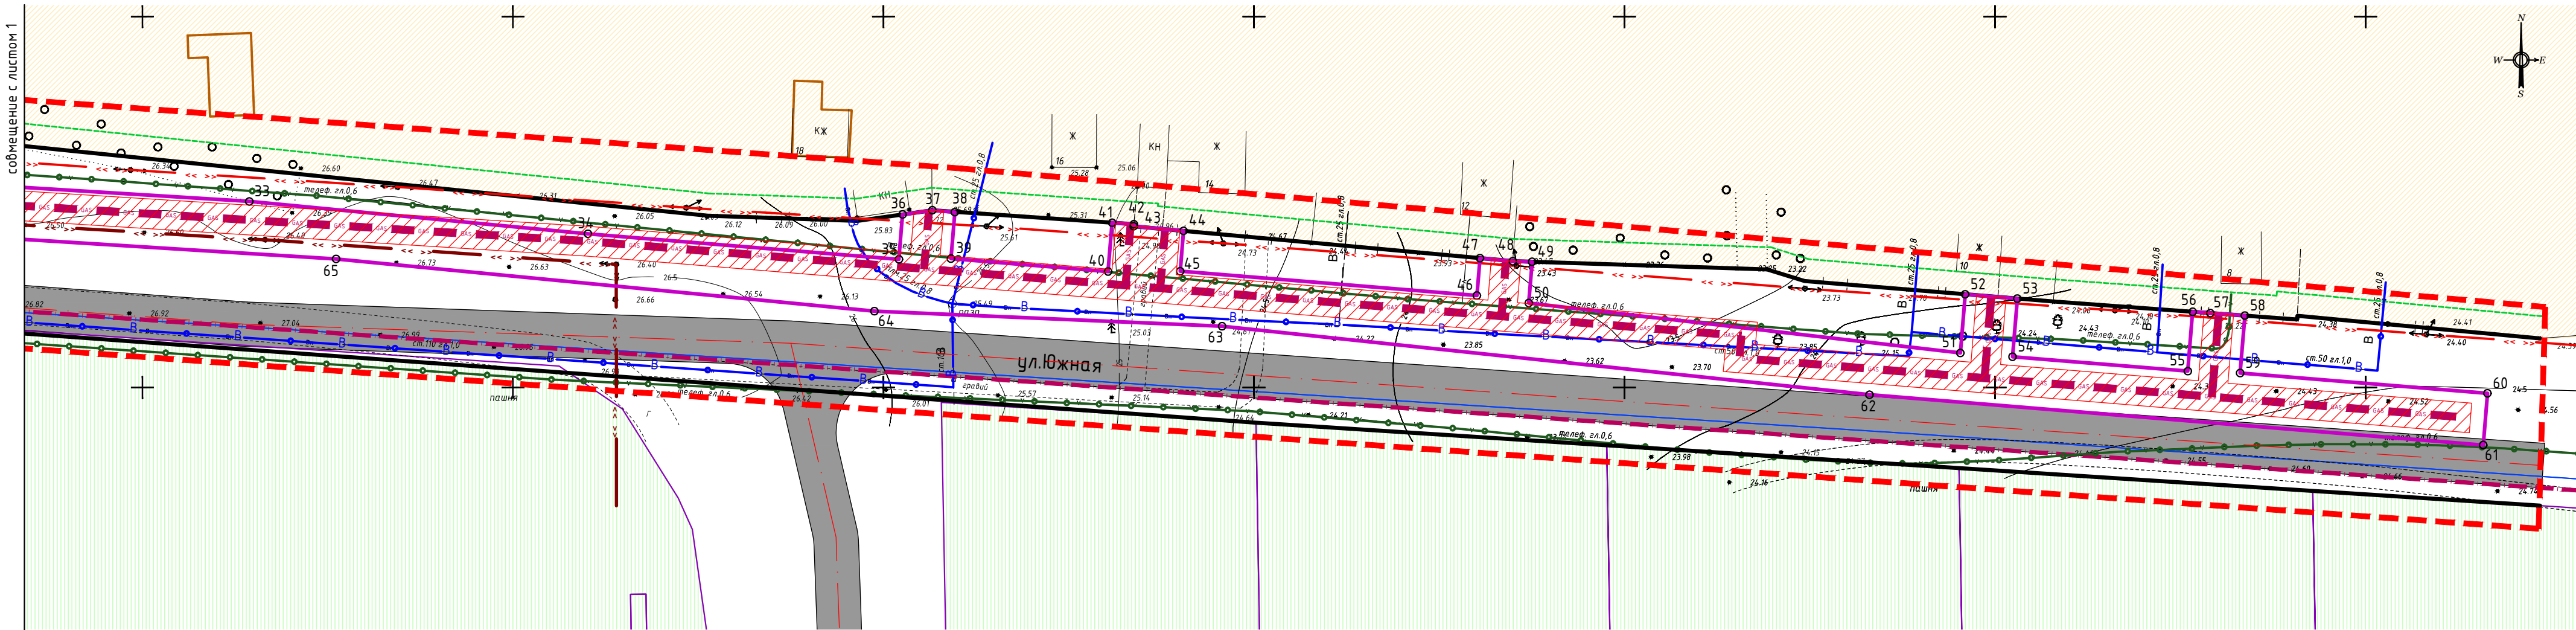

УСЛОВНЫЕ ОБОЗНАЧЕНИЯ

	Граница населенного пункта
	Граница проектирования
	Границы существующих земельных участков
	Граница зоны планируемого размещения линейного объекта (земельный отвод для строительства газопровода)
	Номера характерных точек границы зоны планируемого размещения линейного объекта
	Красные линии устанавливаемые
	Линии отступа от красных линий
	Проезжие части улиц с осями

	Территория индивидуальной жилой застройки
	Территория сельскохозяйственных угодий
	Газопровод низкого давления, проект.
	Газопровод низкого давления, сущ.
	Водопровод хозяйственно-питьевой, сущ.
	Воздушная линия электропередачи 0,10 кВ, сущ.
	Воздушная линия электропередачи 0,4 кВ, сущ.
	Телефонный кабель, сущ.
	Охранная зона планируемого линейного объекта

СХЕМА ЛИСТОВ

ЛИСТ 1	ЛИСТ 2
--------	--------

Муниципальный контракт №82-1 от 01.08.2017 года					
Документация по планировке территории (проект планировки территории и проект межевания территории) для размещения распределительного газопровода низкого давления в хуторе Сухие Челбасы, ул. Южная от домовладения № 38 до домовладения № 2 Каневского сельского поселения Каневского района					
Изм.	Кол.уч.	Лист	№ док.	Подп.	Дата
Архитектор	Лесничая А.В.				09.17г
Проект планировки территории				Марка	Лист
Чертеж границ зон планируемого размещения линейных объектов М 1:500				ПП-2	2
				Листов	2
				ООО ПИ Центранспертипроект, г.Краснодар, 2017	