


СХЕМА ИСПОЛЬЗОВАНИЯ ТЕРРИТОРИИ В ПЕРИОД ПОДГОТОВКИ ПРОЕКТА
ПЛАНИРОВКИ ТЕРРИТОРИИМ 1:1000

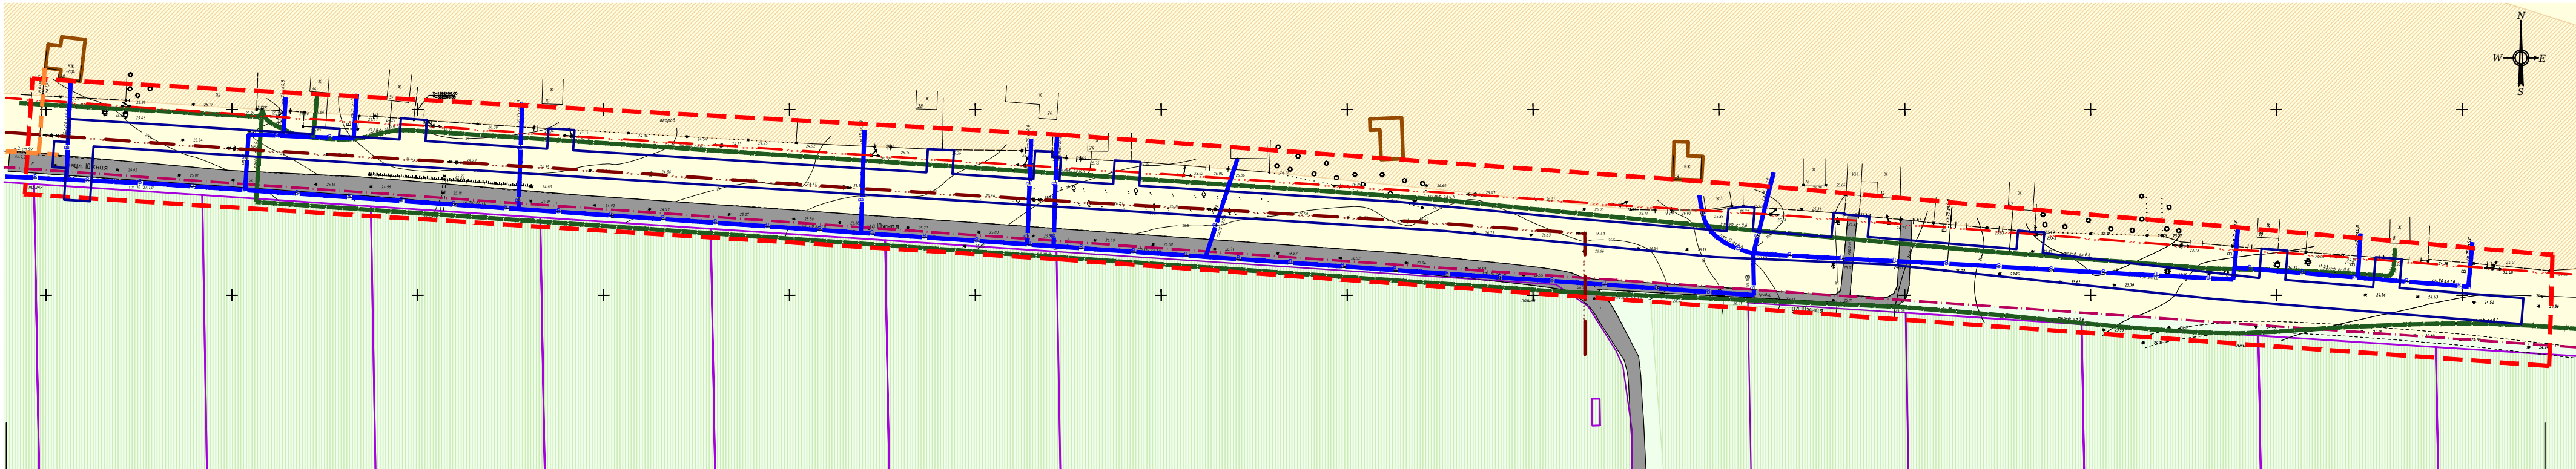

УСЛОВНЫЕ ОБОЗНАЧЕНИЯ

	Граница проектирования
	Граница населенного пункта
	Земли населенных пунктов
	Земли сельскохозяйственного назначения
	Границы зон планируемого размещения линейных объектов
	Границы земельных участков по данным кадастра
	Границы объектов капитального строительства по данным кадастра
	Проезжие части улиц и дорог

	Территория индивидуальной жилой застройки
	Территория сельскохозяйственных угодий
	Газопровод низкого давления подземный
	Водопровод хозяйственно-питьевой подземный
	Воздушная линия электропередачи 0,4 кВ
	Воздушная линия электропередачи 10 кВ
	Телефонный кабель подземный

							Муниципальный контракт №82-1 от 01.08.2017 года		
							Документация по планировке территории (проект планировки территории и проект межевания территории) для размещения распределительного газопровода низкого давления в хуторе Сухие Челбасы, ул. Южная от домовладения № 38 до домовладения № 2 Каневского сельского поселения Каневского района		
Изм.	Кол.уч.	Лист	№ док.	Подп.	Дата	Проект планировки территории		Марка	Лист
Архитектор	Лесничая А.В.				09.17г			ПП-4	1
						Схема использования территории в период подготовки проекта планировки территории М 1:1000		ООО ПИ Центрэкспертпроект, г.Краснодар, 2017	
								Листов	1