


СХЕМА ГРАНИЦ ТЕРРИТОРИЙ, ПОДВЕРЖЕННЫХ РИСКУ ВОЗНИКНОВЕНИЯ ЧРЕЗВЫЧАЙНЫХ СИТУАЦИЙ ПРИРОДНОГО И ТЕХНОГЕННОГО ХАРАКТЕРА М 1:1000

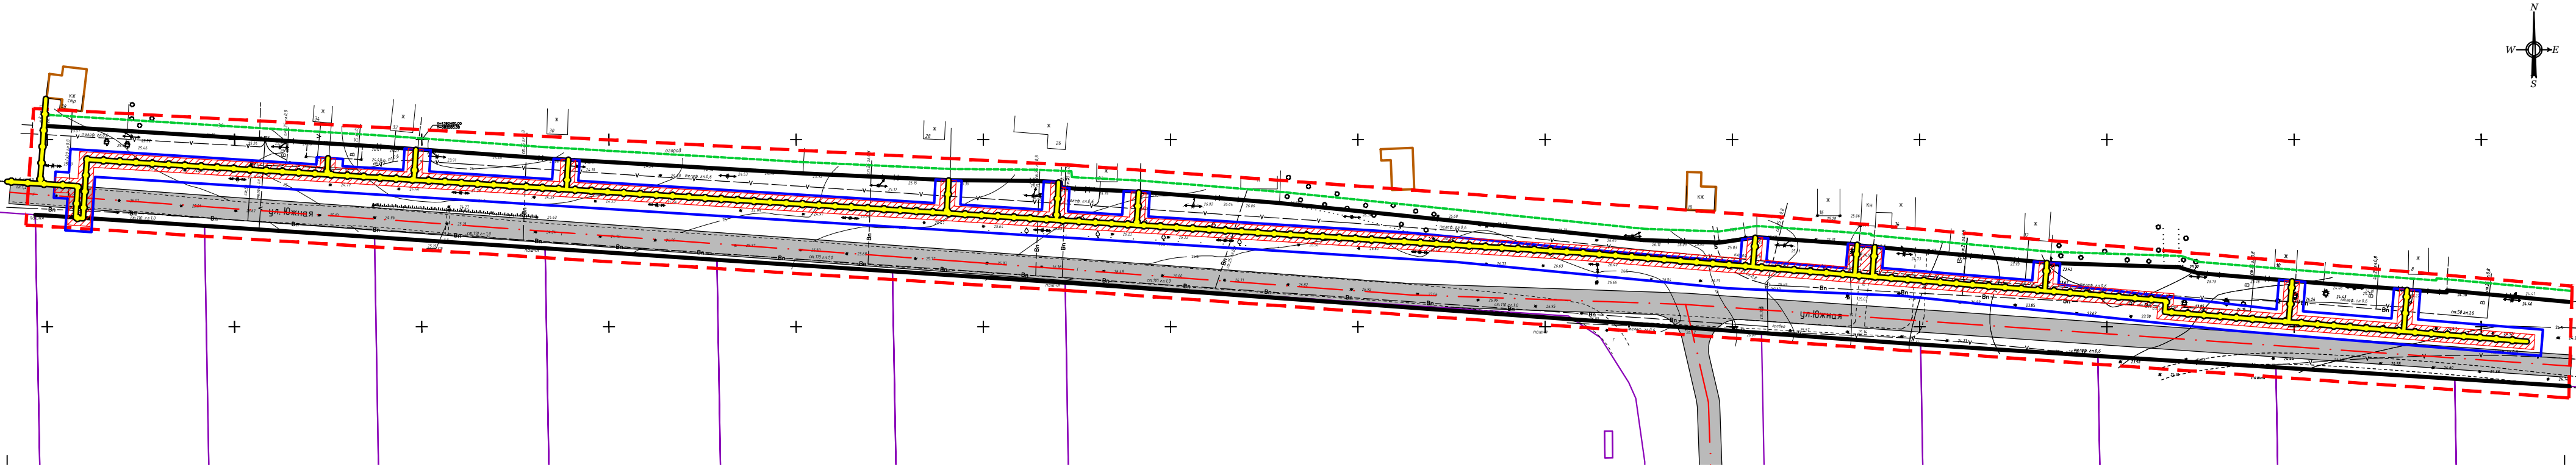

УСЛОВНЫЕ ОБОЗНАЧЕНИЯ

	Граница проектирования
	Красные линии устанавливаемые
	Линии отступа от красных линий
	Проезжие части улиц с осями
	Границы существующих земельных участков
	Граница зоны планируемого размещения линейного объекта
	Подземный газопровод
	Охранная зона газораспределительных сетей

Муниципальный контракт №82-1 от 01.08.2017 года					
Документация по планировке территории (проект планировки территории и проект межевания территории) для размещения распределительного газопровода низкого давления в хуторе Сухие Челбасы, ул. Южная от домовладения № 38 до домовладения № 2 Каневского сельского поселения Каневского района					
Изм.	Кол.уч.	Лист	№ док.	Подп.	Дата
Архитектор	Лесничая А.В.				09.17г
Проект планировки территории				Марка	Лист
				ПП-6	1
Схема границ территорий, подверженных риску возникновения чрезвычайных ситуаций природного и техногенного характера М 1:1000				ООО ПИ Центрэкспертпроект, г.Краснодар, 2017	