


ЧЕРТЕЖ МЕСТОПОЛОЖЕНИЯ
СУЩЕСТВУЮЩИХ ОБЪЕКТОВ
КАПИТАЛЬНОГО СТРОИТЕЛЬСТВА
М 1:1000

УСЛОВНЫЕ ОБОЗНАЧЕНИЯ

	Граница проектирования
	Красные линии, существующие и устанавливаемые, предусмотренные проектом планировки
	Граница образуемого земельного участка
	Условный номер образуемого земельного участка
	Границы существующих объектов капитального строительства, внесенных в кадастр
	Существующий газопровод высокого давления
	Существующий газопровод низкого давления
	Газорегуляторный пункт
	Существующий водопровод хозяйственно-питьевой
	Существующая воздушная линия электропередачи 10 кВ
	Существующая воздушная линия электропередачи 0,4 кВ
	Трансформаторная подстанция 10/0,4 кВ
	Телефонный кабель, кабель связи

СХЕМА РАСПОЛОЖЕНИЯ ЛИСТОВ

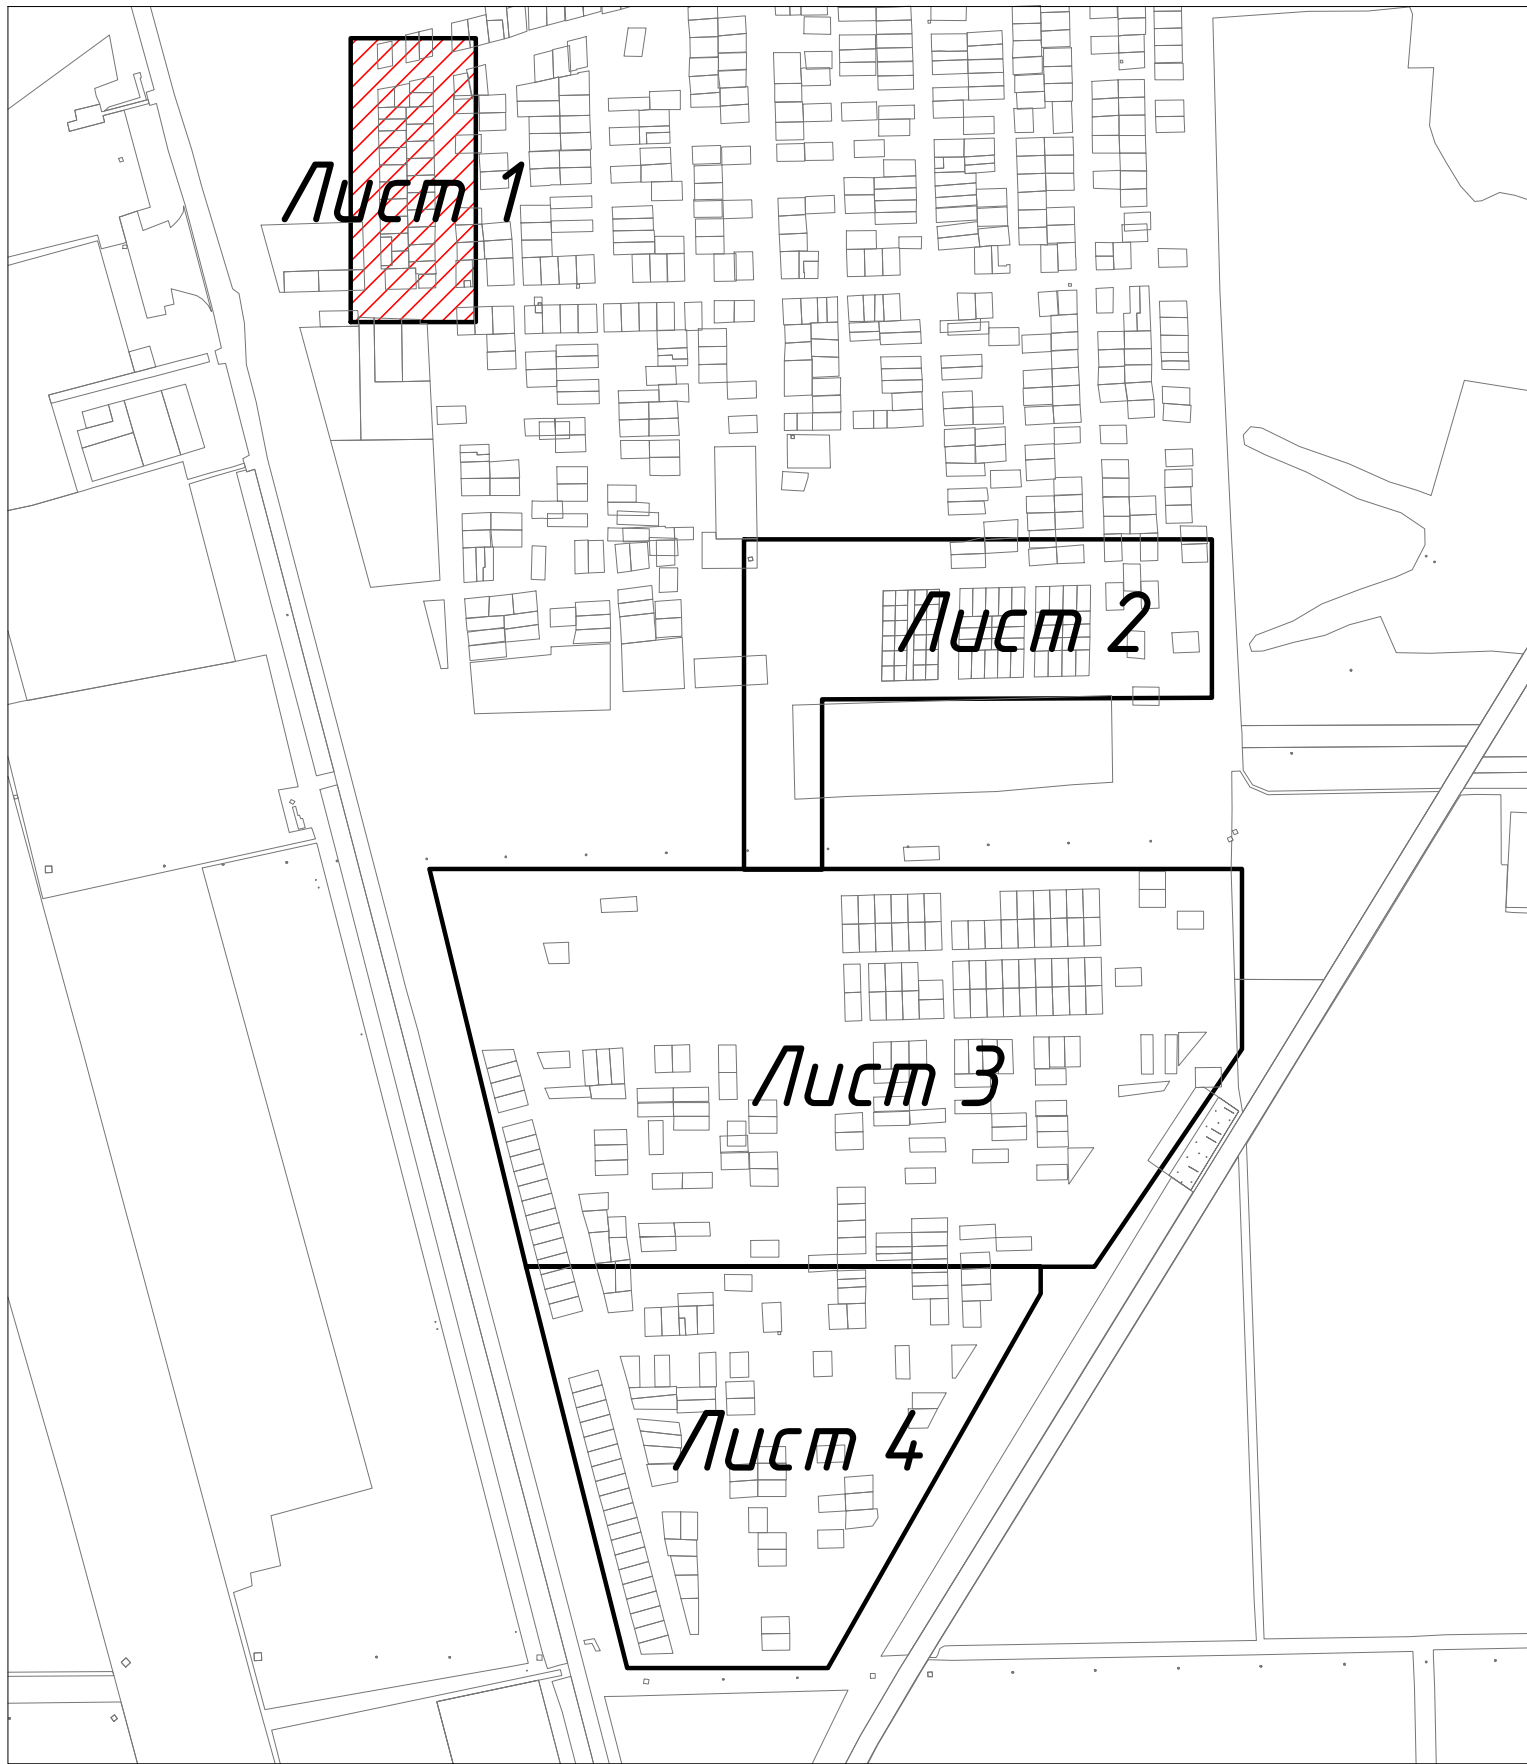

						Муниципальный контракт № 026/09-18 от 13.09.2018 г. Заказчик: администрация Каневского сельского поселения Каневского района			
						Документация по планировке территории (проект планировки территории и проект межевания территории) для размещения объекта "Инженерная инфраструктура микрорайона Южный ст.Каневской Краснодарского края"			
Изм.	Кол.уч.	Лист	№ док.	Подп.	Дата	Проект межевания территории	Марка	Лист	Листов
							ПМ-5	1	4
Исполнитель		Лесничая			12.18г	Чертеж местоположения существующих объектов капитального строительства М 1:1000		ИП Лесничая А.В. ОГРНИП 317237500402865	