


ЧЕРТЕЖ ГРАНИЦ СУЩЕСТВУЮЩИХ
ЗЕМЕЛЬНЫХ УЧАСТКОВ
М 1:1000

УСЛОВНЫЕ ОБОЗНАЧЕНИЯ

	Граница проектирования
	Границы кадастровых кварталов
	Границы существующих земельных участков
23:11:0603374:16	Кадастровый номер земельного участка
	Границы существующих объектов капитального строительства, внесенных в кадастр
	Границы установленных охранных зон объектов инженерной инфраструктуры
	Граница установленной придорожной полосы региональной автодороги

СХЕМА РАСПОЛОЖЕНИЯ ЛИСТОВ

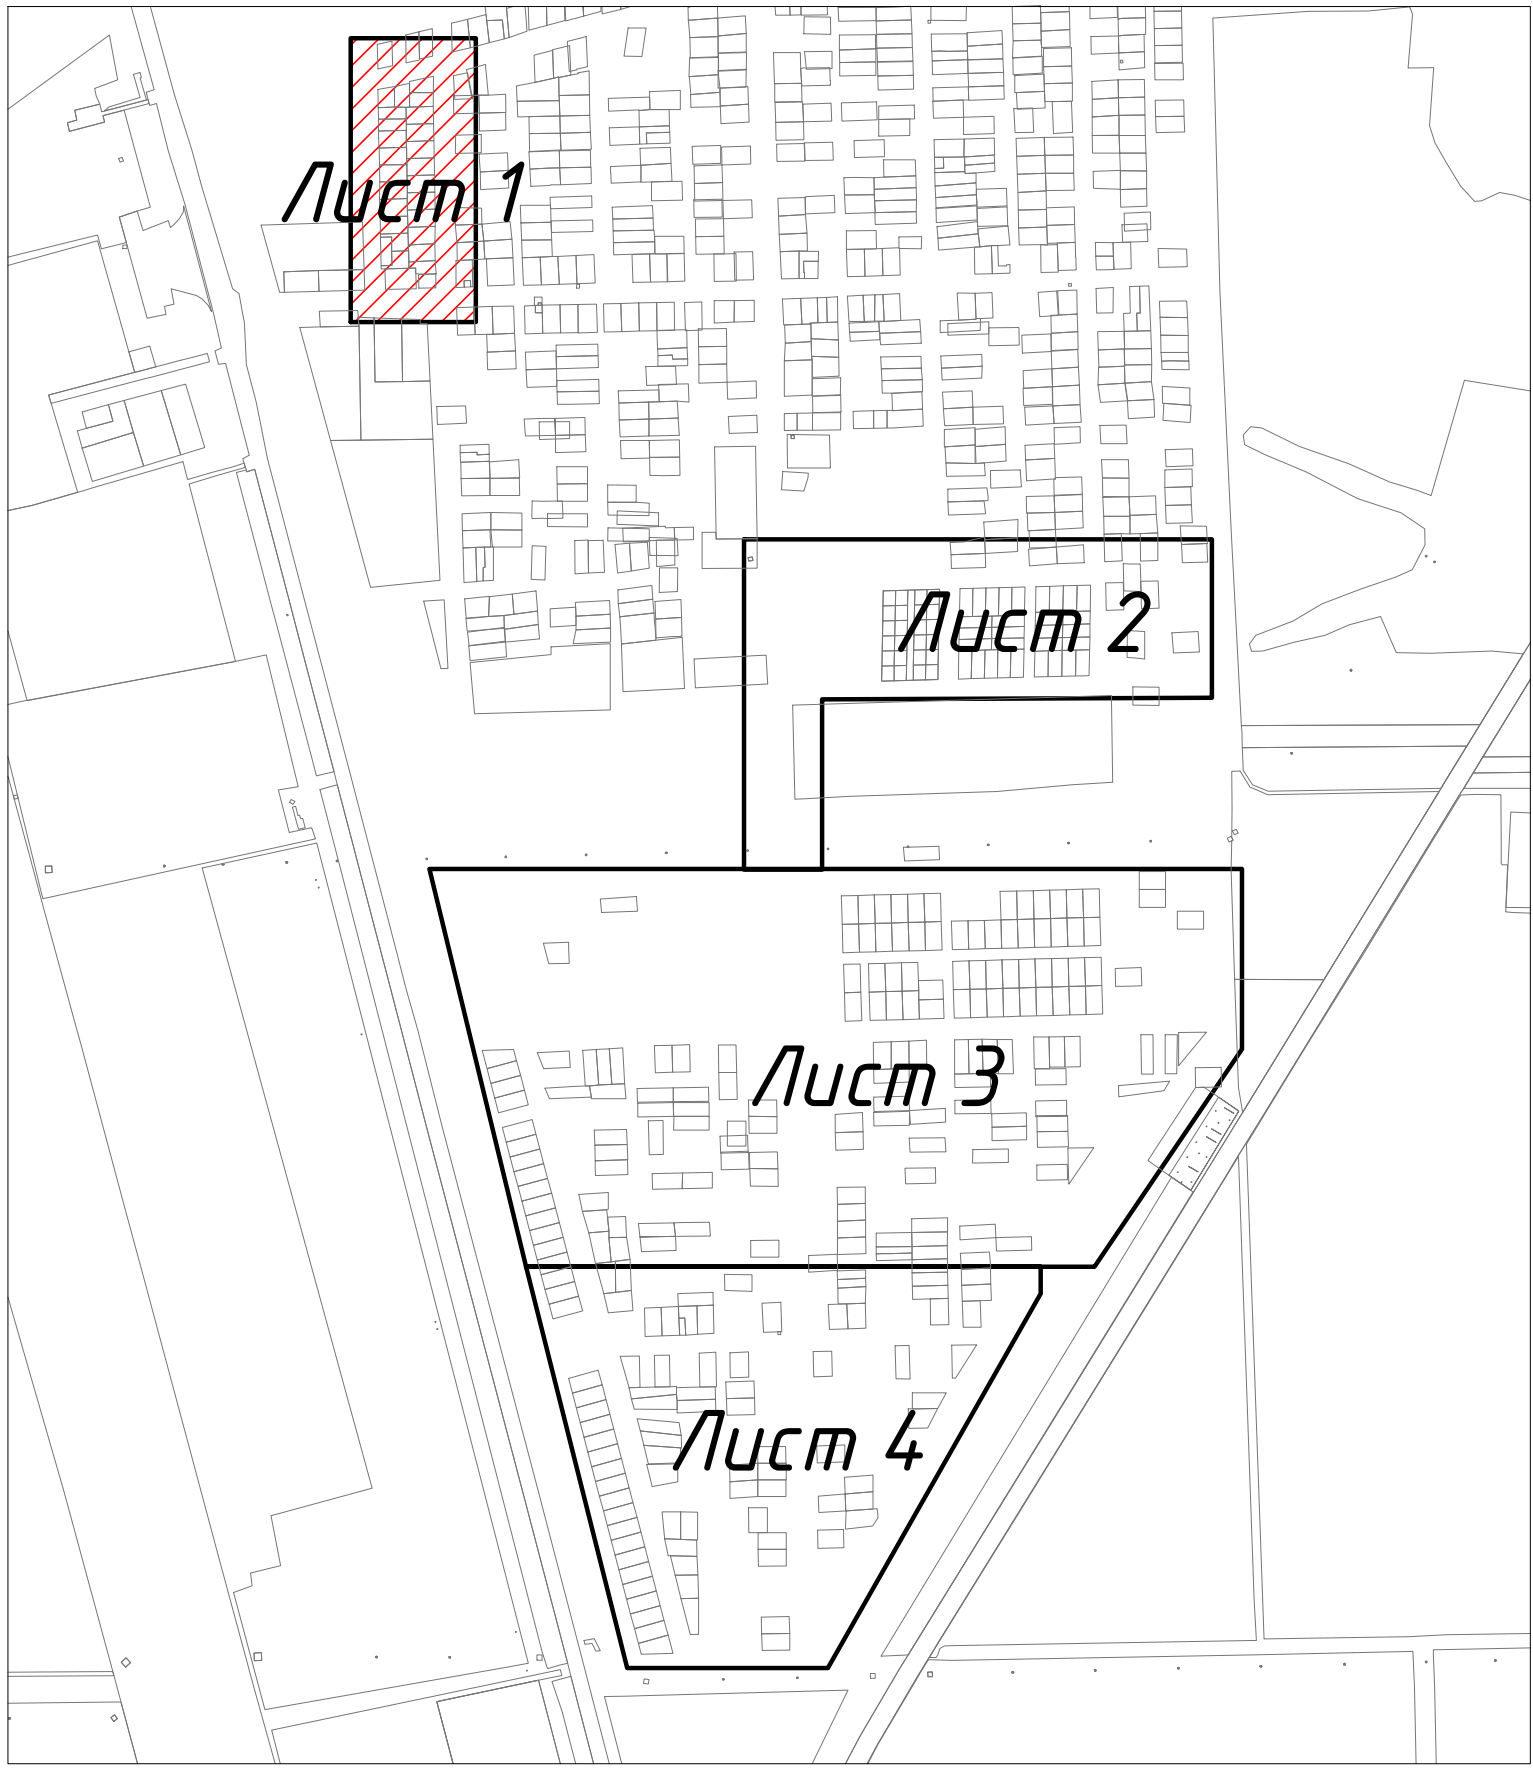

						Муниципальный контракт № 026/09-18 от 13.09.2018 г. Заказчик: администрация Каневского сельского поселения Каневского района		
						Документация по планировке территории (проект планировки территории и проект межевания территории) для размещения объекта "Инженерная инфраструктура микрорайона Южный ст.Каневской Краснодарского края"		
Изм.	Кол.уч.	Лист	№ док.	Подп.	Дата	Проект межевания территории	Марка	Лист
							ПМ-3	1
Исполнитель	Лесничая				12.18г	Чертеж границ существующих земельных участков М 1:1000	ИП Лесничая А.В. ОГРНИП 317237500402865	