



# ФРАГМЕНТ КАРТЫ ГРАДОСТРОИТЕЛЬНОГО ЗОНИРОВАНИЯ КАНЕВСКОГО СЕЛЬСКОГО ПОСЕЛЕНИЯ. ХУТОР СУХИЕ ЧЕЛБАСЫ

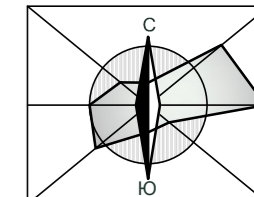

М 1:10 000

## УСЛОВНЫЕ ОБОЗНАЧЕНИЯ

	Граница сельского поселения
	Граница населенного пункта
	Границы территориальных зон
	Границы земельных участков, внесенных в кадастр
	Линейные объекты инженерной инфраструктуры
<b>Территориальные зоны с установленными градостроительными регламентами:</b>	
<b>ЖИЛЫЕ ЗОНЫ</b>	
	Ж-16 Зона застройки индивидуальными жилыми домами с содержанием домашнего скота и птицы
	Ж-Р Зона развития застройки жилыми домами
<b>ОБЩЕСТВЕННО-ДЕЛОВЫЕ ЗОНЫ</b>	
	од-2 Зона делового, общественного и коммерческого назначения местного значения
	од-3 Зона объектов образования и учебных комплексов
<b>ПРОИЗВОДСТВЕННЫЕ И КОММУНАЛЬНЫЕ ЗОНЫ</b>	
	П-4 Зона предприятий, производств и объектов IV класса вредности (СЗЗ-100 м)
	П-5 Зона предприятий, производств и объектов V класса вредности (СЗЗ-50 м)
<b>ЗОНЫ ИНЖЕНЕРНОЙ И ТРАНСПОРТНОЙ ИНФРАСТРУКТУРЫ</b>	
	ИТ-2 Зона объектов инженерно-транспортной инфраструктуры
<b>ЗОНЫ РЕКРЕАЦИОННОГО НАЗНАЧЕНИЯ</b>	
	Р-1 Зона озеленения общего пользования
<b>ЗОНЫ СЕЛЬСКОХОЗЯЙСТВЕННОГО ИСПОЛЬЗОВАНИЯ</b>	
	СХ-1 Зона сельскохозяйственных угодий
<b>ЗОНЫ СПЕЦИАЛЬНОГО НАЗНАЧЕНИЯ</b>	
	СН-1 Зона кладбищ
<b>ИНЫЕ ВИДЫ ТЕРРИТОРИАЛЬНЫХ ЗОН</b>	
	ИВ-2 Зона естественных природных ландшафтов
<b>Градостроительные регламенты не устанавливаются:</b>	
	Земли, покрытые поверхностными водами
	Сельскохозяйственные угодья в составе земель сельскохозяйственного назначения
<b>Границы зон с особыми условиями использования территорий:</b>	
	Граница санитарно-защитной зоны
	Граница водоохранной зоны
	Граница прибрежной защитной полосы
	Граница санитарно-защитной зоны скважины природного газа
	Граница горного отвода месторождения полезных ископаемых
	Граница охранной зоны объекта культурного наследия
<b>Границы территорий объектов культурного наследия:</b>	
	Объект археологического наследия (курган)

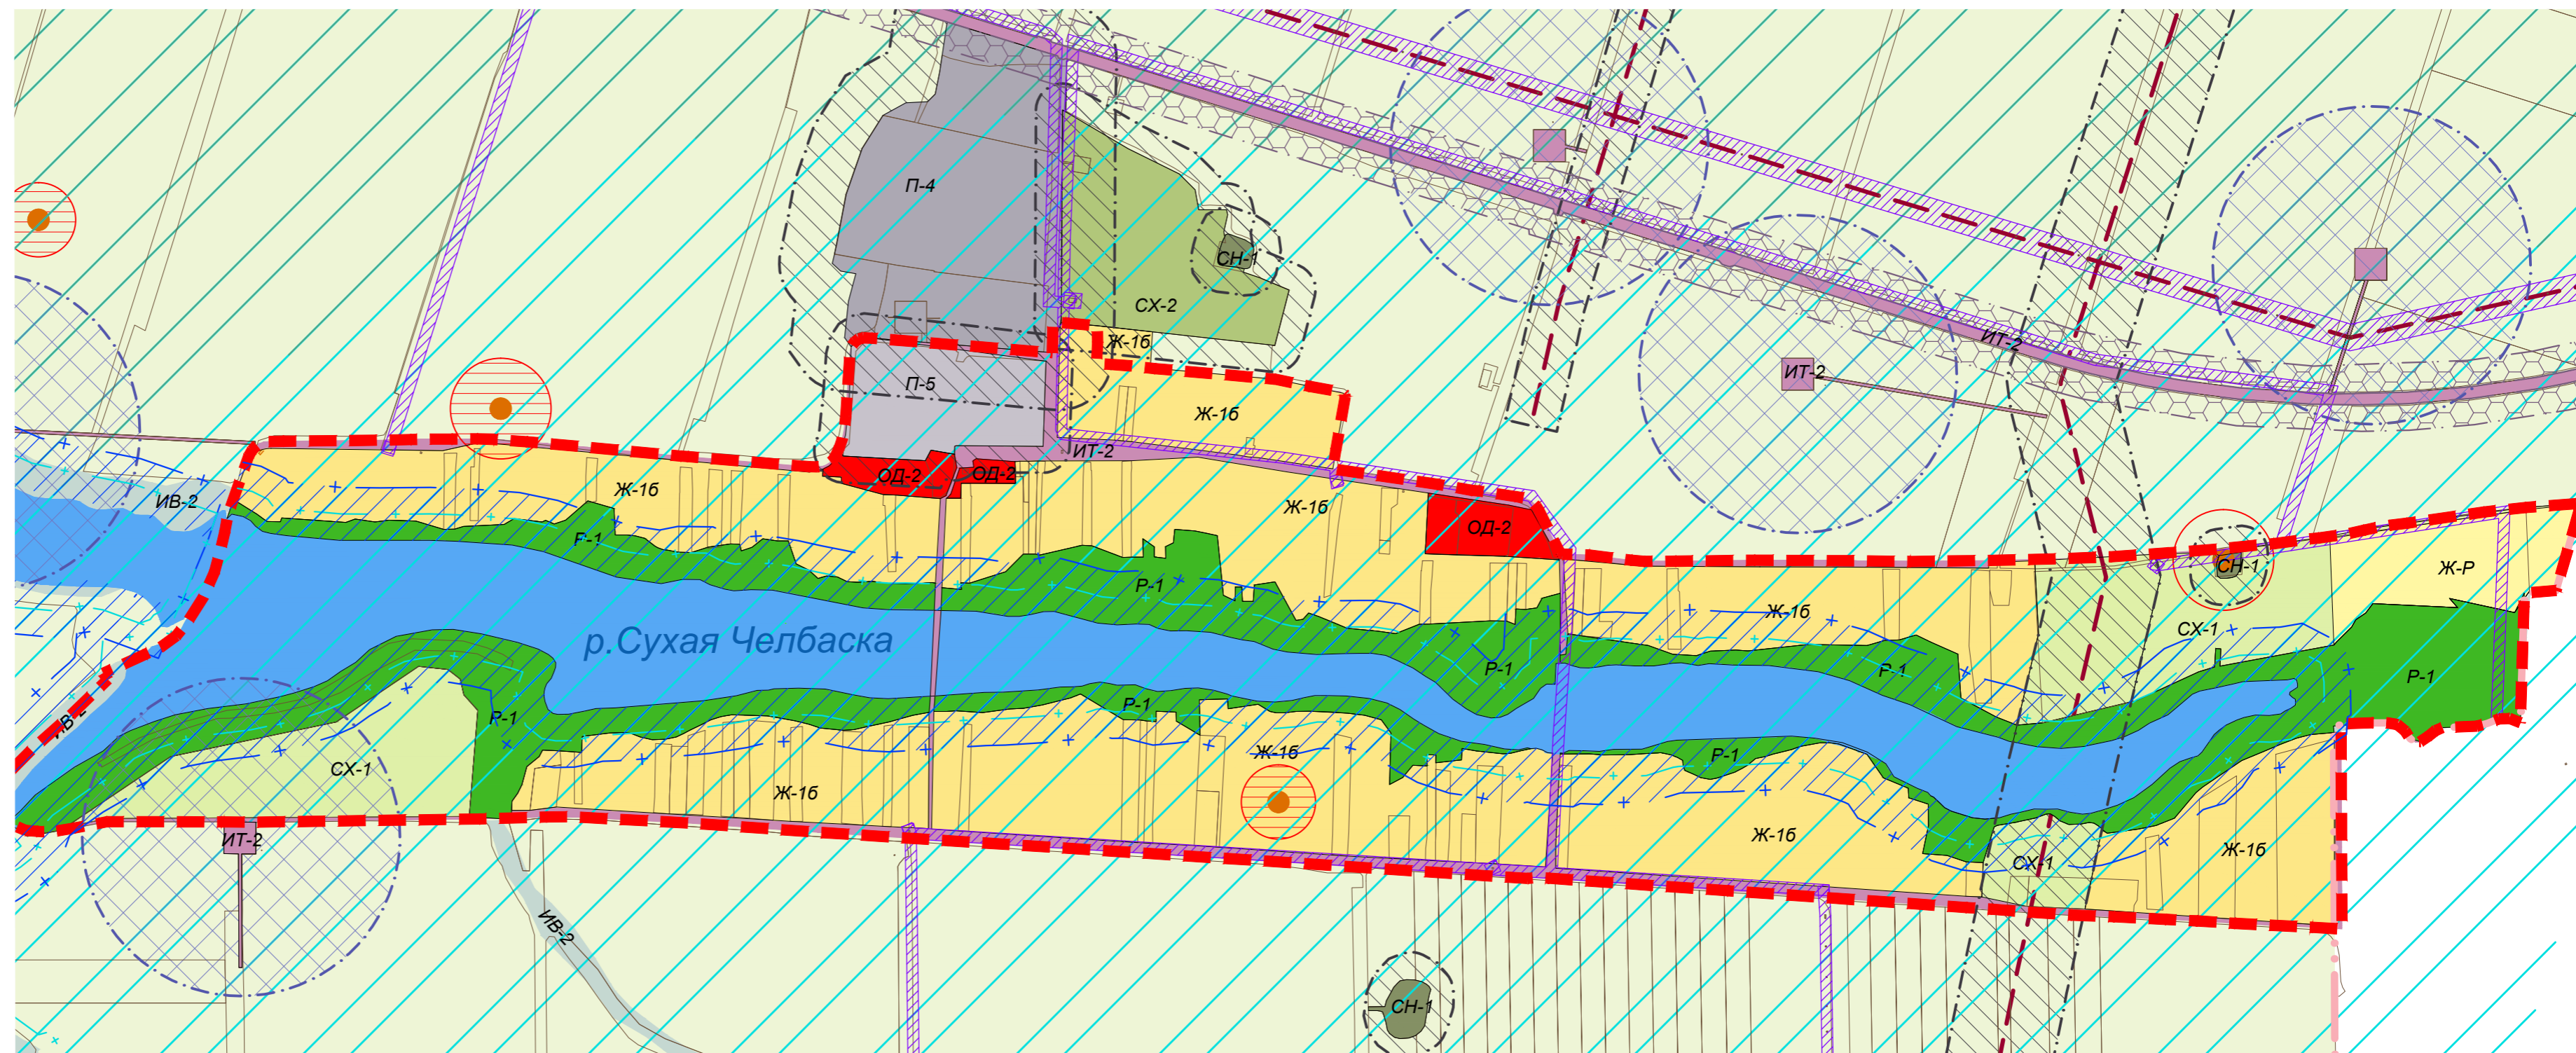

ПРИМЕЧАНИЕ: 1) территория населенного пункта располагается в границах Челбасского газоконденсатного месторождения

2) в редакции внесенных изменений, утвержденных Решением № \_\_\_\_\_ от \_\_\_\_\_ 2019г.

Глава Каневского сельского поселения

МП

В.Б.Репин