



# ФРАГМЕНТ КАРТЫ ГРАДОСТРОИТЕЛЬНОГО ЗОНИРОВАНИЯ КАНЕВСКОГО СЕЛЬСКОГО ПОСЕЛЕНИЯ. ХУТОР ОРДЖОНИКИДЗЕ

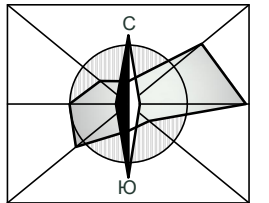

М 1:10 000

## УСЛОВНЫЕ ОБОЗНАЧЕНИЯ

	Граница сельского поселения
	Граница населенного пункта
	Границы территориальных зон
	Границы земельных участков, внесенных в кадастр
<b>Территориальные зоны с установленными градостроительными регламентами:</b>	
<b>ЖИЛЫЕ ЗОНЫ</b>	
	Ж-16 Зона застройки индивидуальными жилыми домами с содержанием домашнего скота и птицы
<b>ОБЩЕСТВЕННО-ДЕЛОВЫЕ ЗОНЫ</b>	
	ОД-2 Зона делового, общественного и коммерческого назначения местного значения
<b>ПРОИЗВОДСТВЕННЫЕ И КОММУНАЛЬНЫЕ ЗОНЫ</b>	
	П-3 Зона производственно-коммунальных объектов III класса вредности (СЗЗ-300 м)
<b>ЗОНЫ ИНЖЕНЕРНОЙ И ТРАНСПОРТНОЙ ИНФРАСТРУКТУРЫ</b>	
	ИТ-1 Зона объектов жилищно-коммунального хозяйства
	ИТ-2 Зона объектов инженерно-транспортной инфраструктуры
<b>ЗОНЫ СЕЛЬСКОХОЗЯЙСТВЕННОГО ИСПОЛЬЗОВАНИЯ</b>	
	СХ-1 Зона сельскохозяйственных угодий
<b>ЗОНЫ СПЕЦИАЛЬНОГО НАЗНАЧЕНИЯ</b>	
	СН-1 Зона кладбищ
<b>Градостроительные регламенты не устанавливаются:</b>	
	Сельскохозяйственные угодья в составе земель сельскохозяйственного назначения
<b>Границы зон с особыми условиями использования территорий:</b>	
	Граница санитарно-защитной зоны
	Граница санитарно-защитной зоны скважины природного газа
	Граница горного отвода месторождения полезных ископаемых
	Граница водоохранной зоны
	Граница охранной зоны объекта культурного наследия
<b>Границы территорий объектов культурного наследия:</b>	
	Объект археологического наследия (курган)

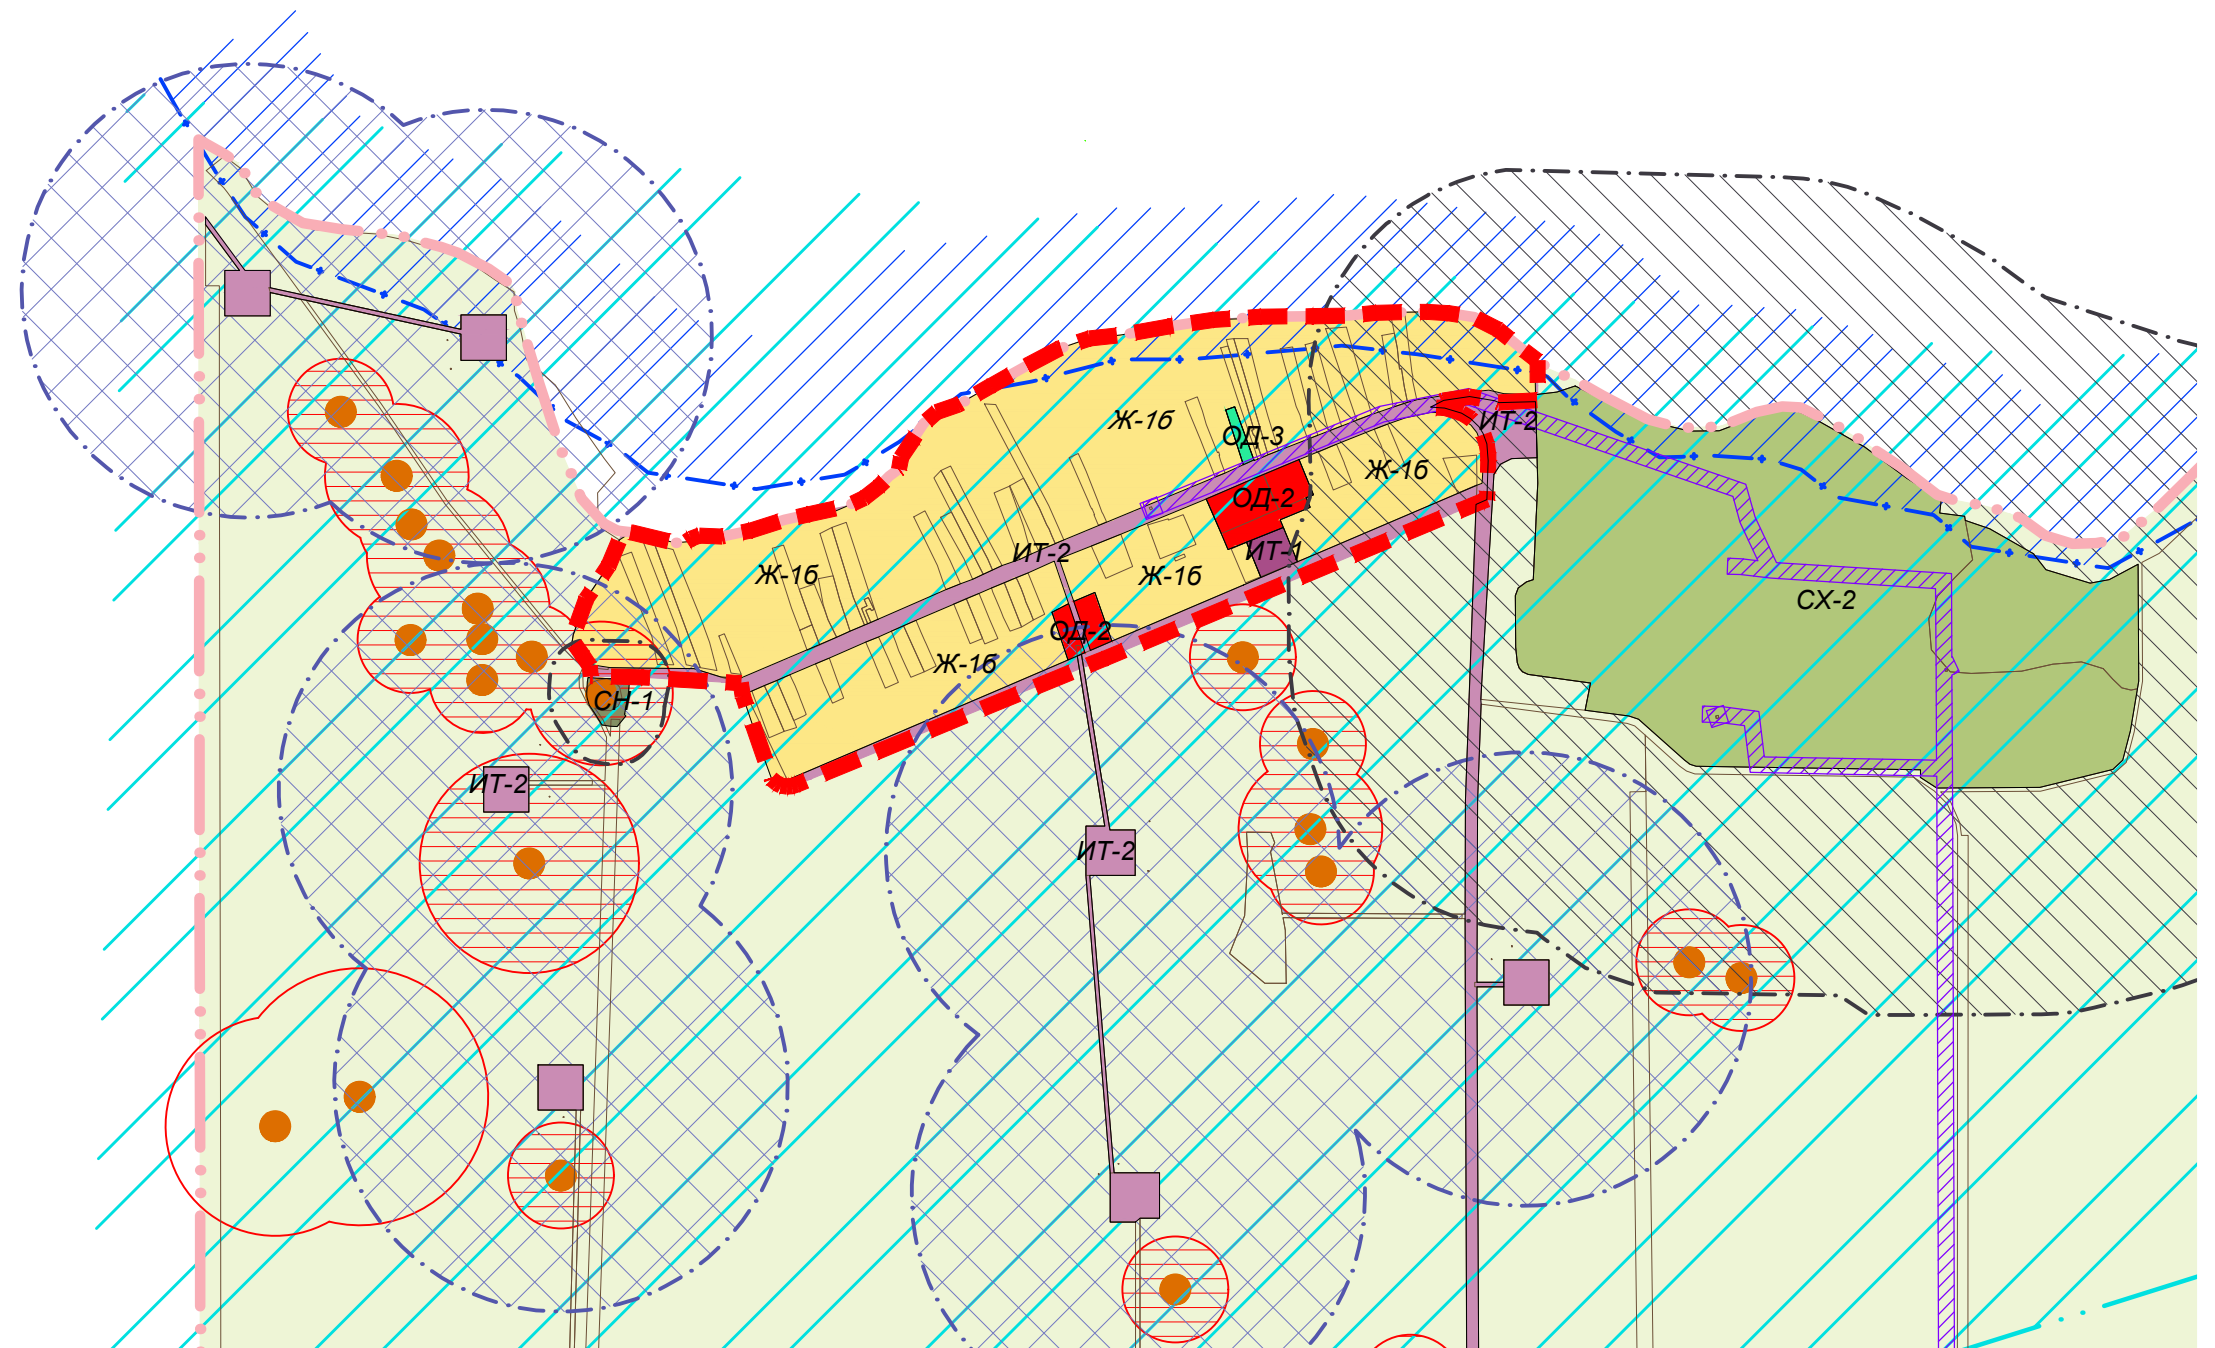

ПРИМЕЧАНИЕ: 1) территория населенного пункта располагается в границах Каневско-Лебяжьего газоконденсатного месторождения

2) в редакции внесенных изменений, утвержденных Решением № \_\_\_\_\_ от \_\_\_\_\_ . 2020г.

Глава Каневского сельского поселения

МП

В.Б.Репин