



ФРАГМЕНТ КАРТЫ ГРАДОСТРОИТЕЛЬНОГО ЗОНИРОВАНИЯ КАНЕВСКОГО СЕЛЬСКОГО ПОСЕЛЕНИЯ. ХУТОР СРЕДНИЕ ЧЕЛБАСЫ

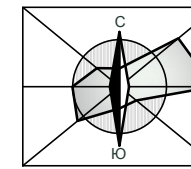

М 1:10 000

УСЛОВНЫЕ ОБОЗНАЧЕНИЯ

	Граница сельского поселения
	Граница населенного пункта
	Границы территориальных зон
	Границы земельных участков, внесенных в кадастр
	Линейные объекты инженерной инфраструктуры
Территориальные зоны с установленными градостроительными регламентами:	
ЖИЛЫЕ ЗОНЫ	
	Ж-16 Зона застройки индивидуальными жилыми домами с содержанием домашнего скота и птицы
	Ж-2 Зона застройки малоэтажными жилыми домами
ОБЩЕСТВЕННО-ДЕЛОВЫЕ ЗОНЫ	
	ОД-2 Зона делового, общественного и коммерческого назначения местного значения
	ОД-3 Зона объектов образования и учебных комплексов
ПРОИЗВОДСТВЕННЫЕ И КОММУНАЛЬНЫЕ ЗОНЫ	
	П-4 Зона предприятий, производств и объектов IV класса вредности (СЗЗ-100 м)
	П-5 Зона предприятий, производств и объектов V класса вредности (СЗЗ-50 м)
ЗОНЫ ИНЖЕНЕРНОЙ И ТРАНСПОРТНОЙ ИНФРАСТРУКТУР	
	ИТ-2 Зона объектов инженерно-транспортной инфраструктуры
ЗОНЫ РЕКРЕАЦИОННОГО НАЗНАЧЕНИЯ	
	Р-1 Зона озеленения общего пользования
ЗОНЫ СЕЛЬСКОХОЗЯЙСТВЕННОГО ИСПОЛЬЗОВАНИЯ	
	СХ-1 Зона сельскохозяйственных угодий
ЗОНЫ СПЕЦИАЛЬНОГО НАЗНАЧЕНИЯ	
	СН-1 Зона кладбищ
ИНЫЕ ВИДЫ ТЕРРИТОРИАЛЬНЫХ ЗОН	
	ИВ-2 Зона естественных природных ландшафтов
Градостроительные регламенты не устанавливаются:	
	Земли, покрытые поверхностными водами
	Сельскохозяйственные угодья в составе земель сельскохозяйственного назначения
Границы зон с особыми условиями использования территорий:	
	Граница санитарно-защитной зоны
	Граница охранной зоны линейного объекта инженерной инфраструктуры
	Граница водоохранной зоны
	Граница прибрежной защитной полосы
	Граница охранной зоны объекта культурного наследия
Границы территорий объектов культурного наследия:	
	Объект археологического наследия (курган)

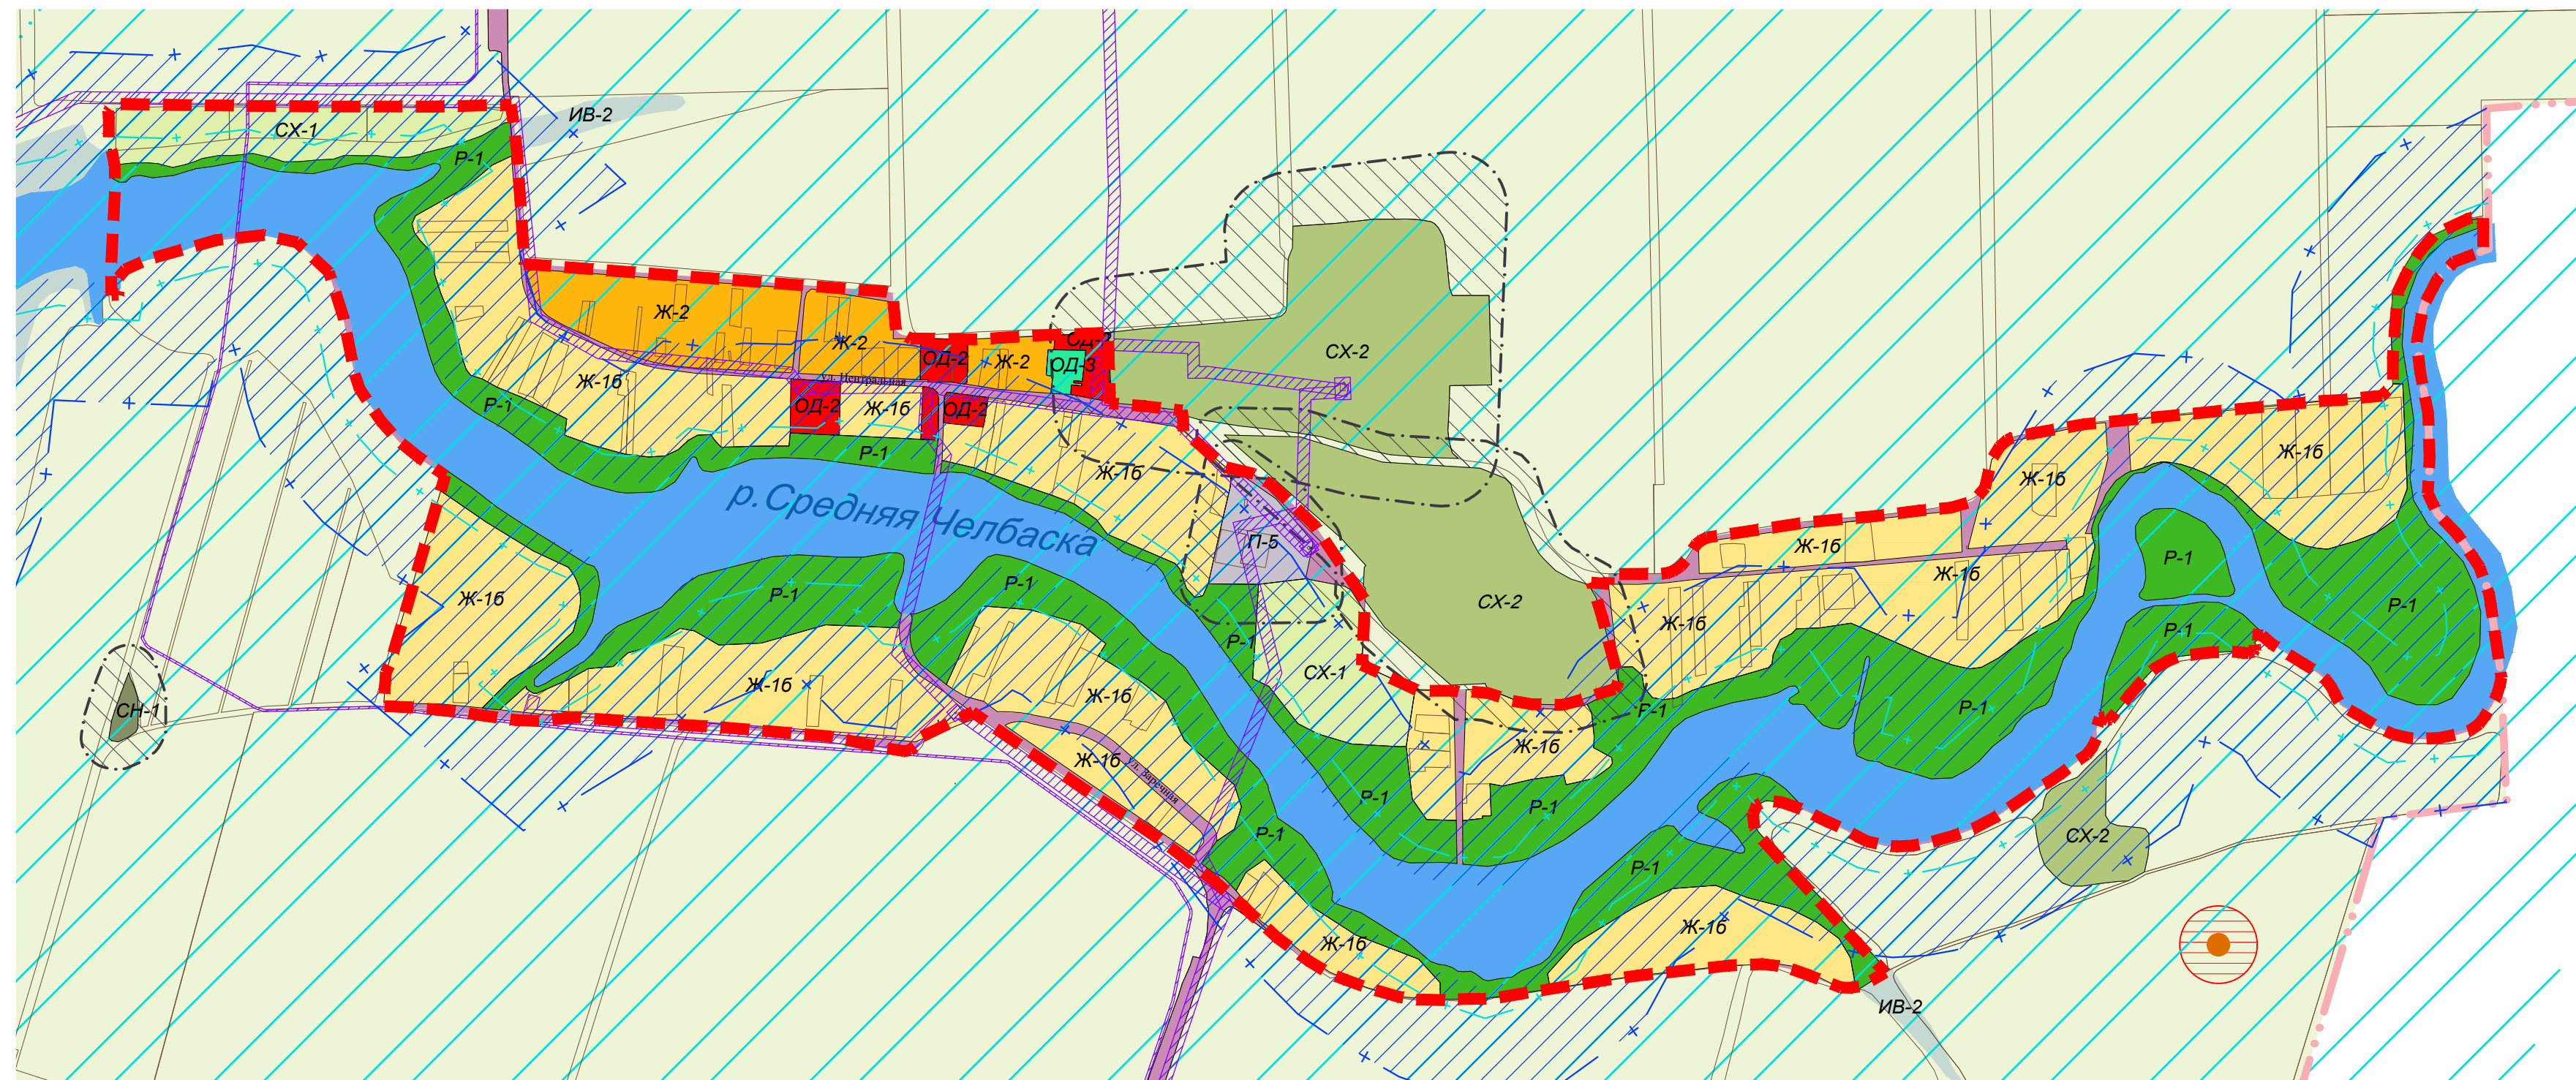

ПРИМЕЧАНИЕ: 1) территория населенного пункта располагается в границах Челбасского газоконденсатного месторождения

2) в редакции внесенных изменений, утвержденных Решением № _____ от _____. 2020г.

Глава Каневского сельского поселения

МП

В.Б.Репин