Чертеж планировки территории (основной чертеж) М 1:500

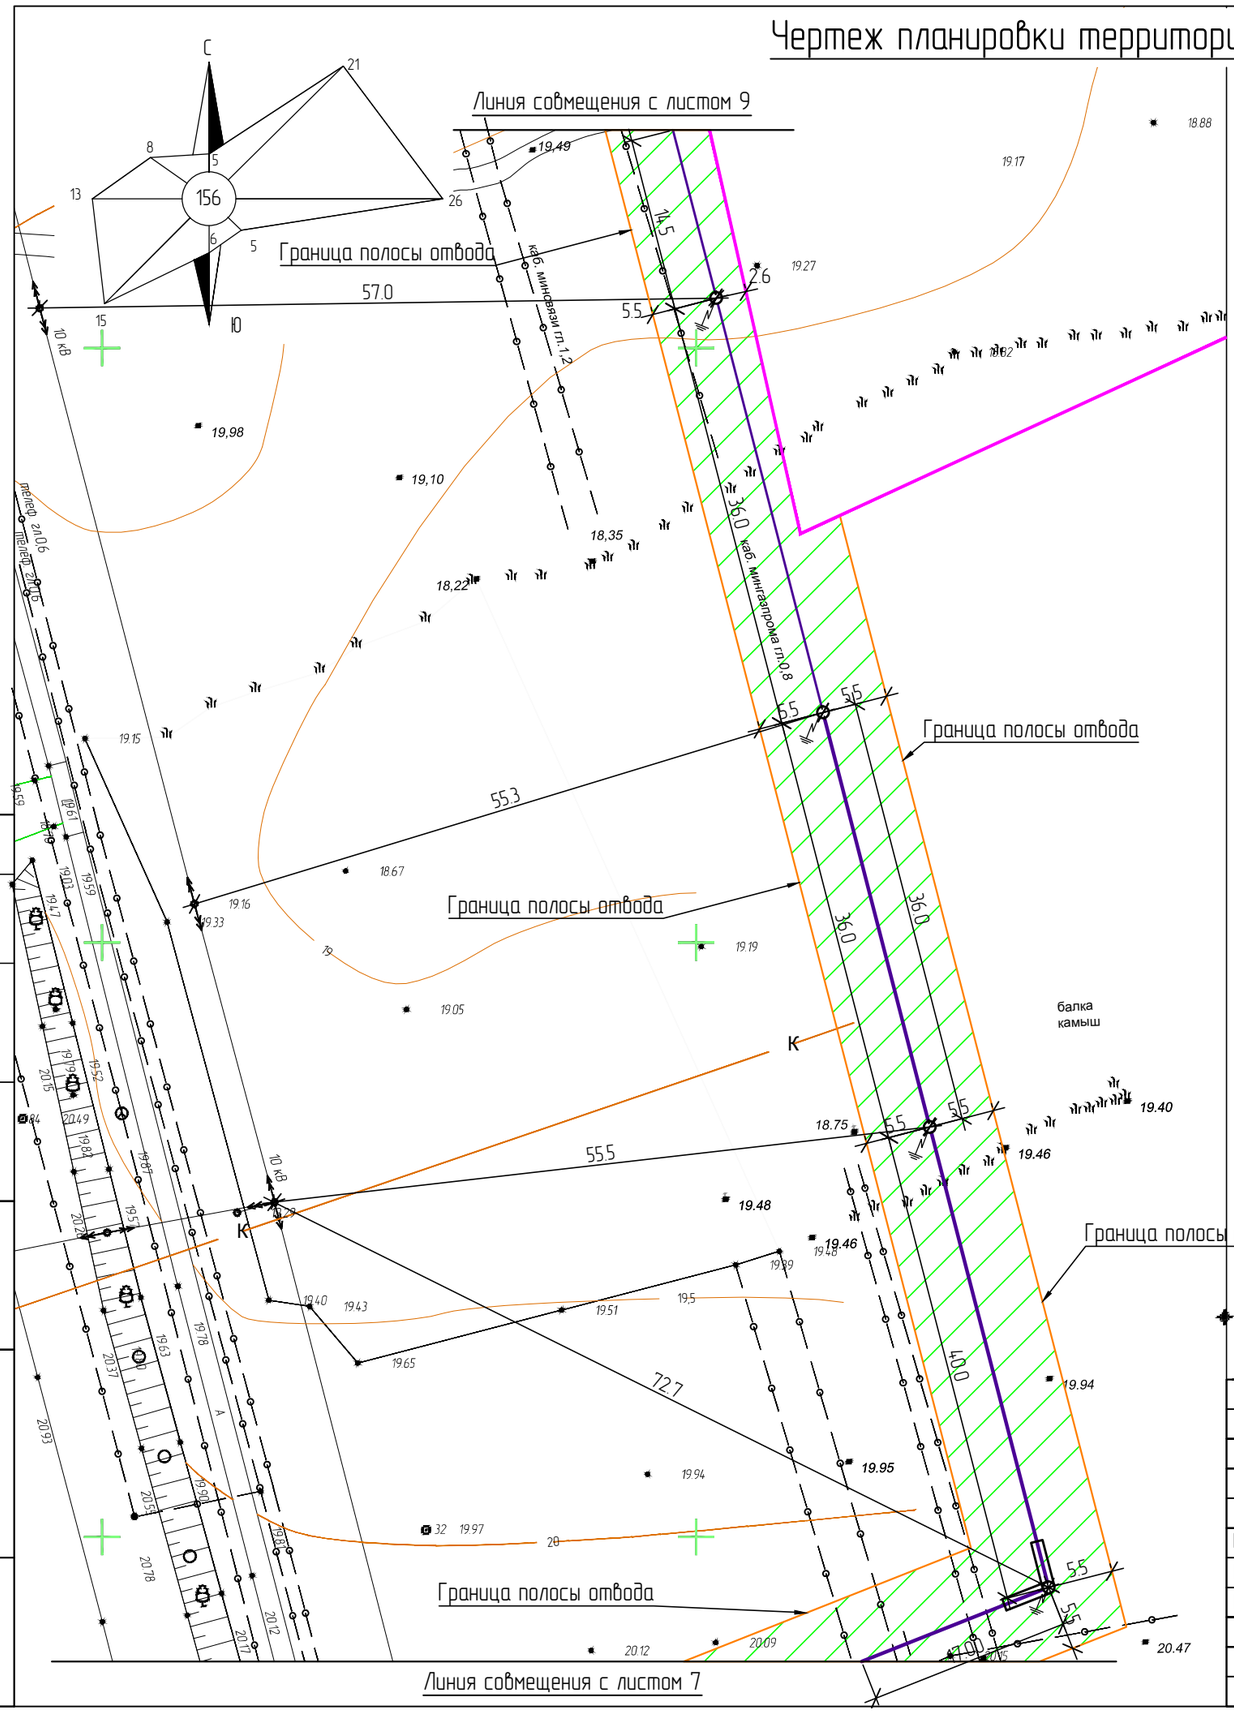

Условные обозначения

Вид	Обозначения
	Граница земельного участка
	Граница полосы отвода
	Полоса отвода
	Проектируемая В/Л – 10кВ

Изм.	Кол.уч.	Лист	№ док.	Подп.	Дата				
Ген.Директор		Дорошенко С.И.				710-15-ПДП			
ГИП		Бойко В.В.				Заказчик: ООО "Фирма-Юг-Универсал"			
Инженер		Сливкин А.Н.				Проект планировки территории земельного участка расположенного по адресу: Каневской район, ст. Каневская ул. Горького и ул. 8 Марта	Стадия	Лист	Листов
							П	8	34
						Чертеж планировки территории (основной чертеж) М 1:500	ООО "Архитектурно-градостроительный центр"		

Согласовано

Взам. инв. №

Подпись и дата

Инв. № подл.