


# Чертеж планировки территории (основной чертеж) М 1:500

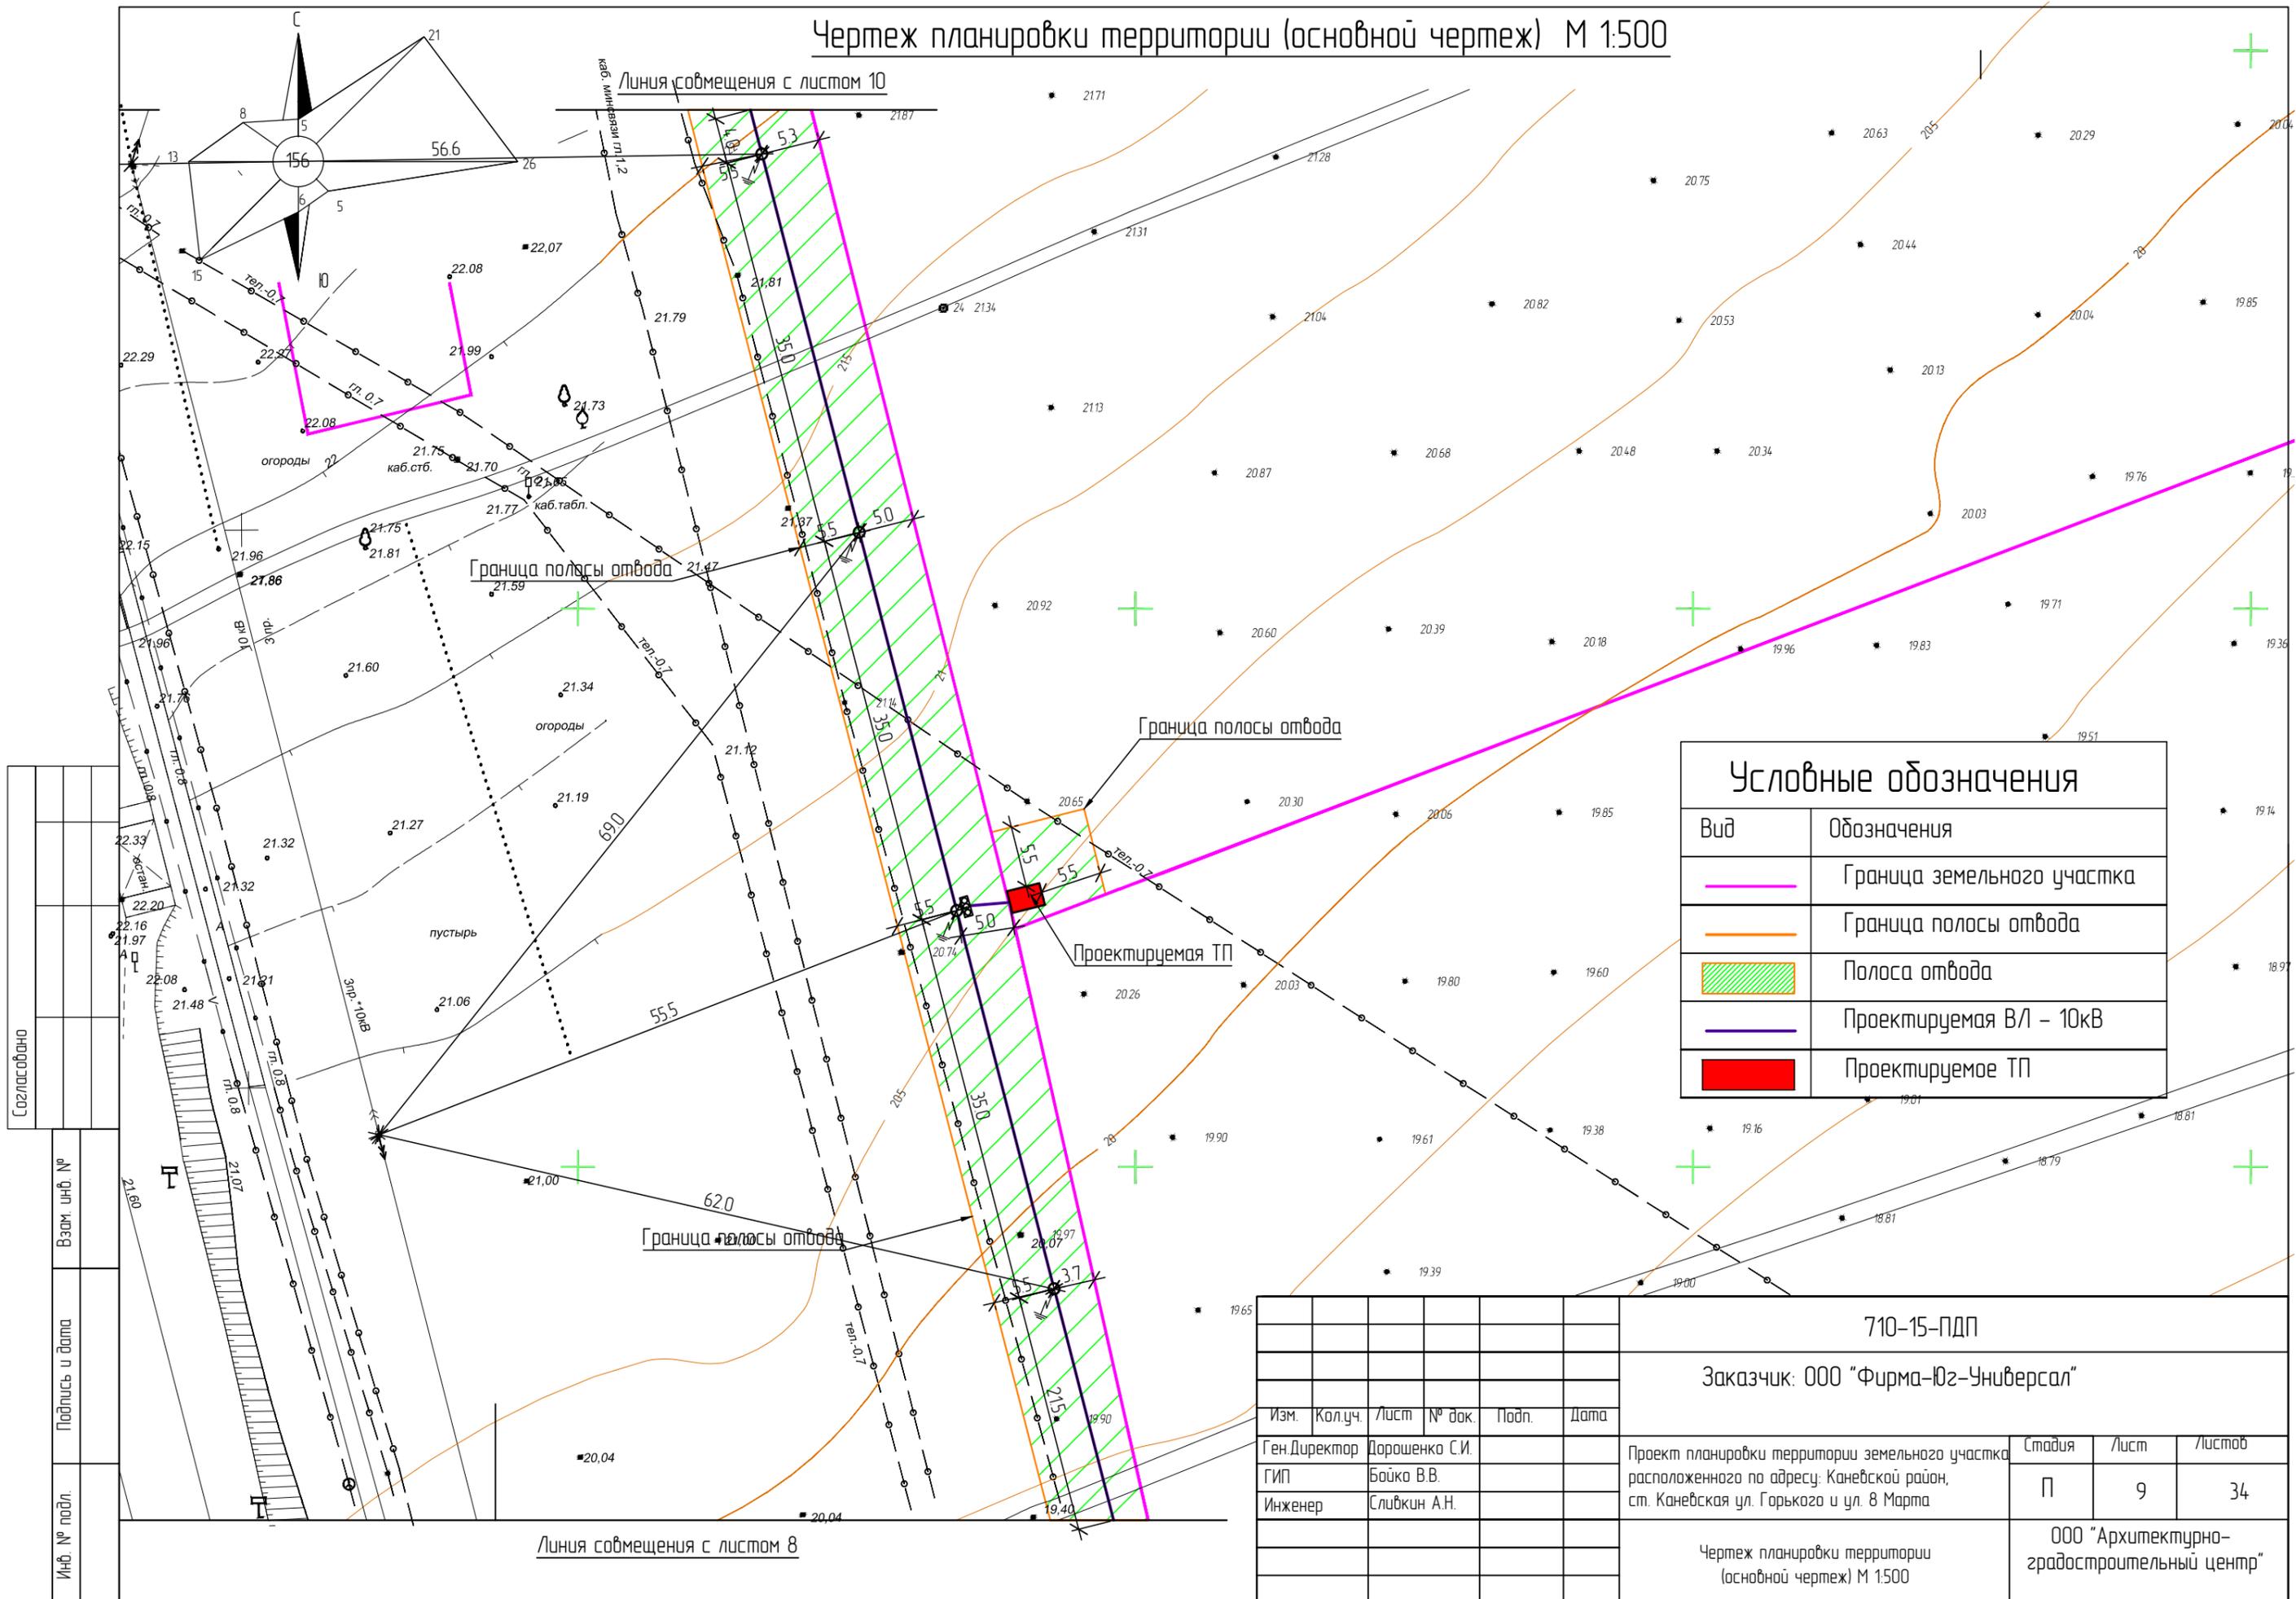

Условные обозначения	
Вид	Обозначения
	Граница земельного участка
	Граница полосы отвода
	Полоса отвода
	Проектируемая ВЛ - 10кВ
	Проектируемое ТП

Создано	
Взам. инв. №	
Подпись и дата	
Инв. № подл.	

						710-15-ПДП			
						Заказчик: ООО "Фирма-Юг-Универсал"			
Изм.	Кол.уч.	Лист	№ док.	Подп.	Дата	Проект планировки территории земельного участка расположенного по адресу: Каневской район, ст. Каневская ул. Горького и ул. 8 Марта	Стадия	Лист	Листов
Ген.Директор		Дорошенко С.И.					П	9	34
Инженер		Сливкин А.Н.							
						Чертеж планировки территории (основной чертеж) М 1:500			
						ООО "Архитектурно-градостроительный центр"			