


Схема существующих инженерных коммуникаций в границах полосы отвода М 1:500

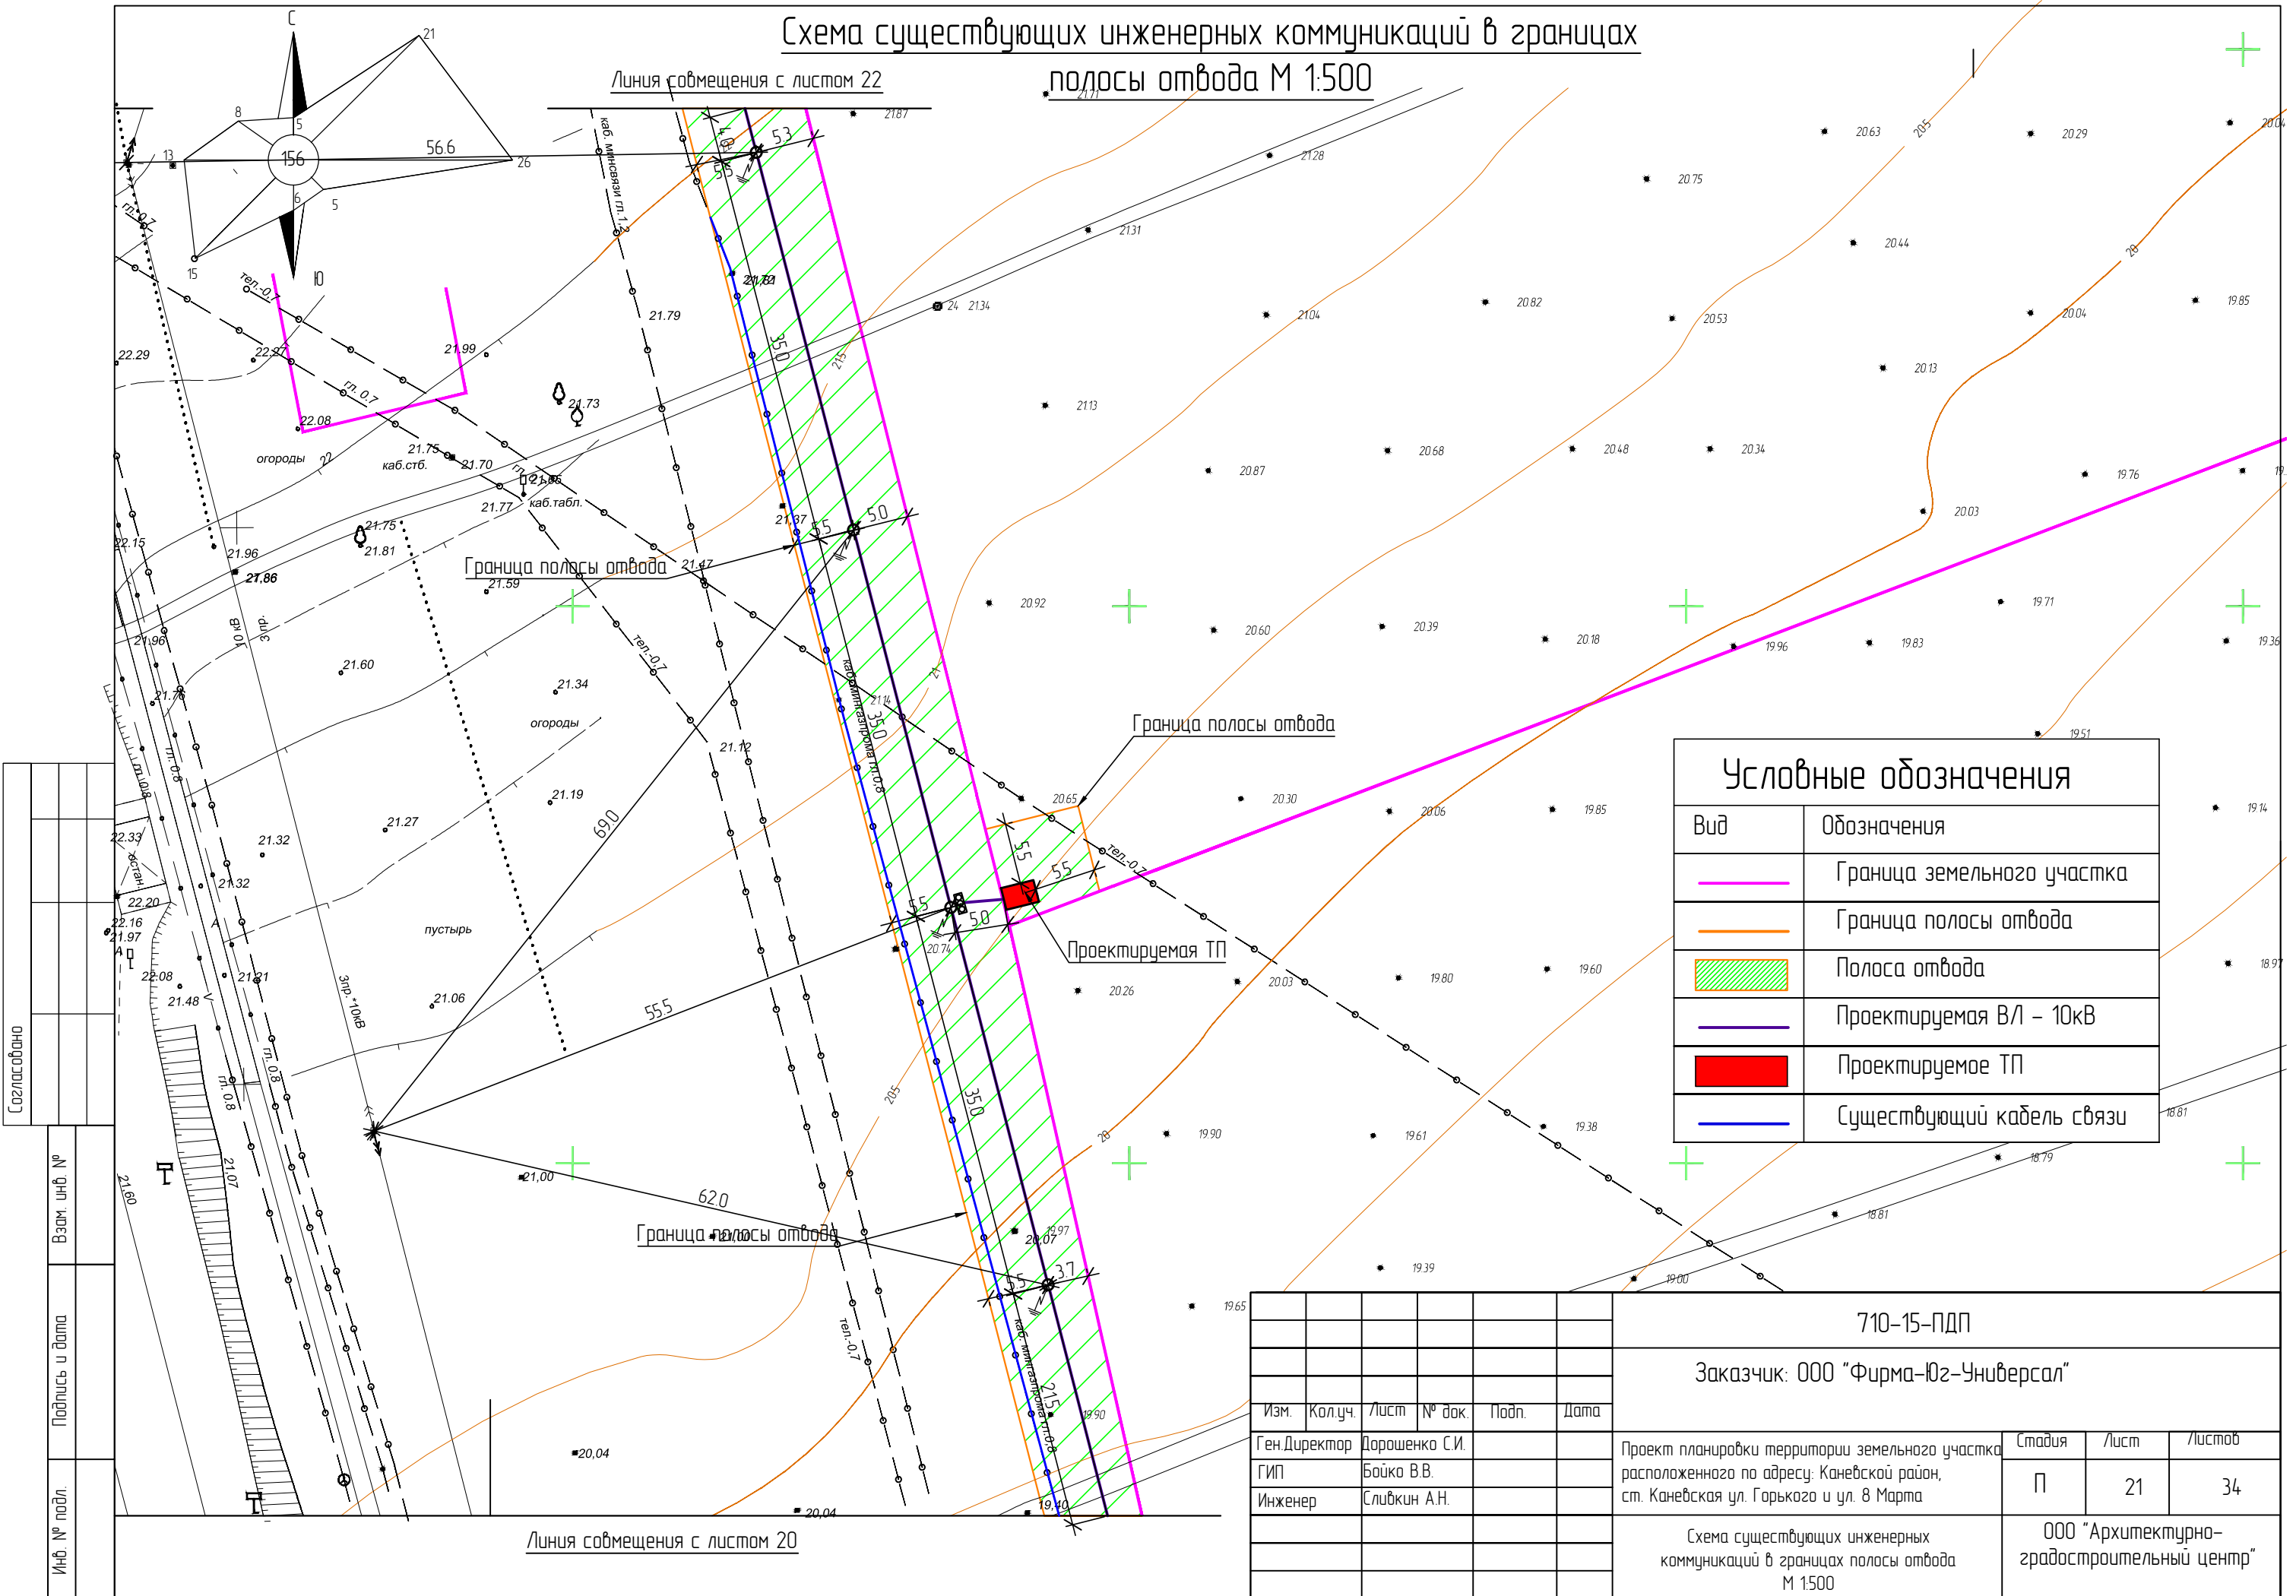

Условные обозначения	
Вид	Обозначения
— (pink line)	Граница земельного участка
— (orange line)	Граница полосы отвода
▨ (hatched box)	Полоса отвода
— (purple line)	Проектируемая ВЛ - 10кВ
■ (red box)	Проектируемое ТП
— (blue line)	Существующий кабель связи

Создано	
Взам. инв. №	
Подпись и дата	
Инв. № подл.	

710-15-ПДП					
Заказчик: ООО "Фирма-Юг-Универсал"					
Изм.	Кол.уч.	Лист	№ док.	Подп.	Дата
Ген.Директор	Дорошенко С.И.				
ГИП	Бойко В.В.				
Инженер	Сливкин А.Н.				
Проект планировки территории земельного участка расположенного по адресу: Каневской район, ст. Каневская ул. Горького и ул. 8 Марта				Стадия	Лист
				П	21
Схема существующих инженерных коммуникаций в границах полосы отвода М 1500				Листов	
				34	
ООО "Архитектурно-градостроительный центр"					