


Схема вертикальной планировки территории земельного участка, под линейный объект (система водоснабжения) М 1:500

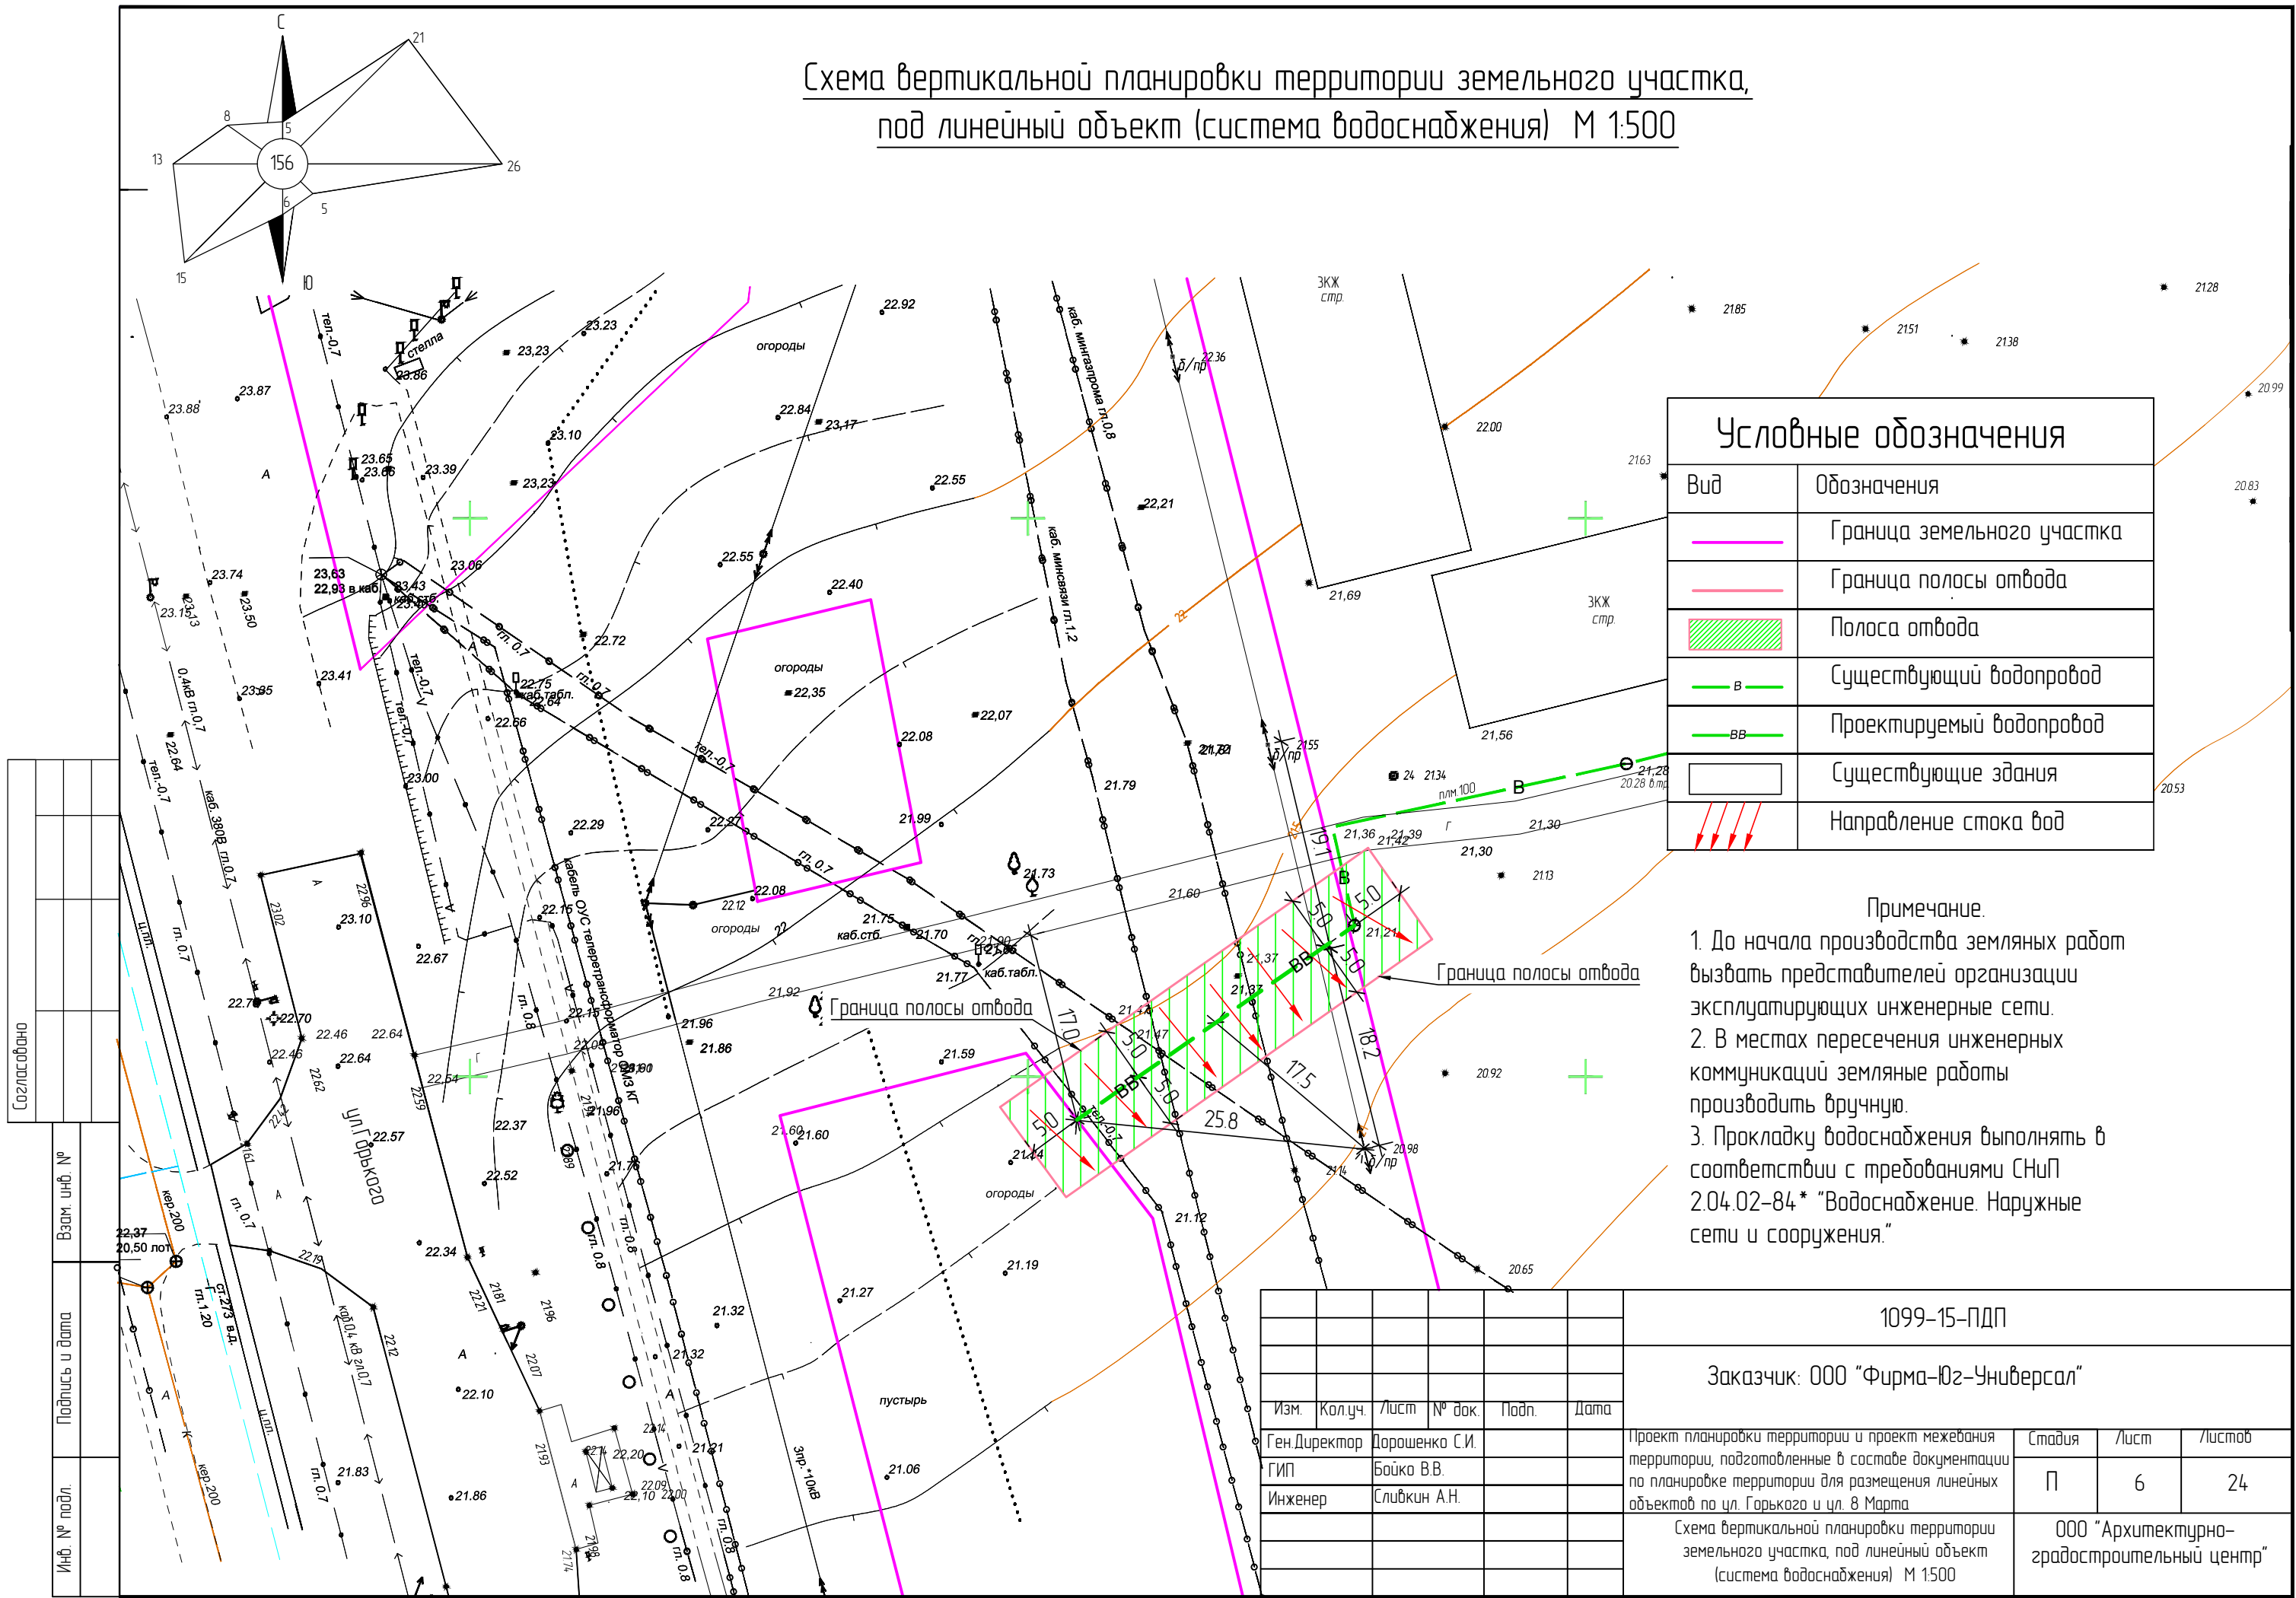

Условные обозначения	
Вид	Обозначения
	Граница земельного участка
	Граница полосы отвода
	Полоса отвода
	Существующий водопровод
	Проектируемый водопровод
	Существующие здания
	Направление стока вод

Примечание.

1. До начала производства земляных работ вызвать представителей организации эксплуатирующих инженерные сети.
2. В местах пересечения инженерных коммуникаций земляные работы производить вручную.
3. Прокладку водоснабжения выполнять в соответствии с требованиями СНиП 2.04.02-84* "Водоснабжение. Наружные сети и сооружения."

Создано	
Взам. инв. №	
Подпись и дата	
Инв. № подл.	

Изм.	Кол.уч.	Лист	№ док.	Подп.	Дата

1099-15-ПДП			
Заказчик: ООО "Фирма-Юг-Универсал"			
Проект планировки территории и проект межевания территории, подготовленные в составе документации по планировке территории для размещения линейных объектов по ул. Горького и ул. 8 Марта	Стадия	Лист	Листов
	П	6	24
Схема вертикальной планировки территории земельного участка, под линейный объект (система водоснабжения) М 1:500	ООО "Архитектурно-градостроительный центр"		