


Схема вертикальной планировки территории земельного участка,  
под линейный объект (система газоснабжения) М 1:500

Линия совмещения с листом 18

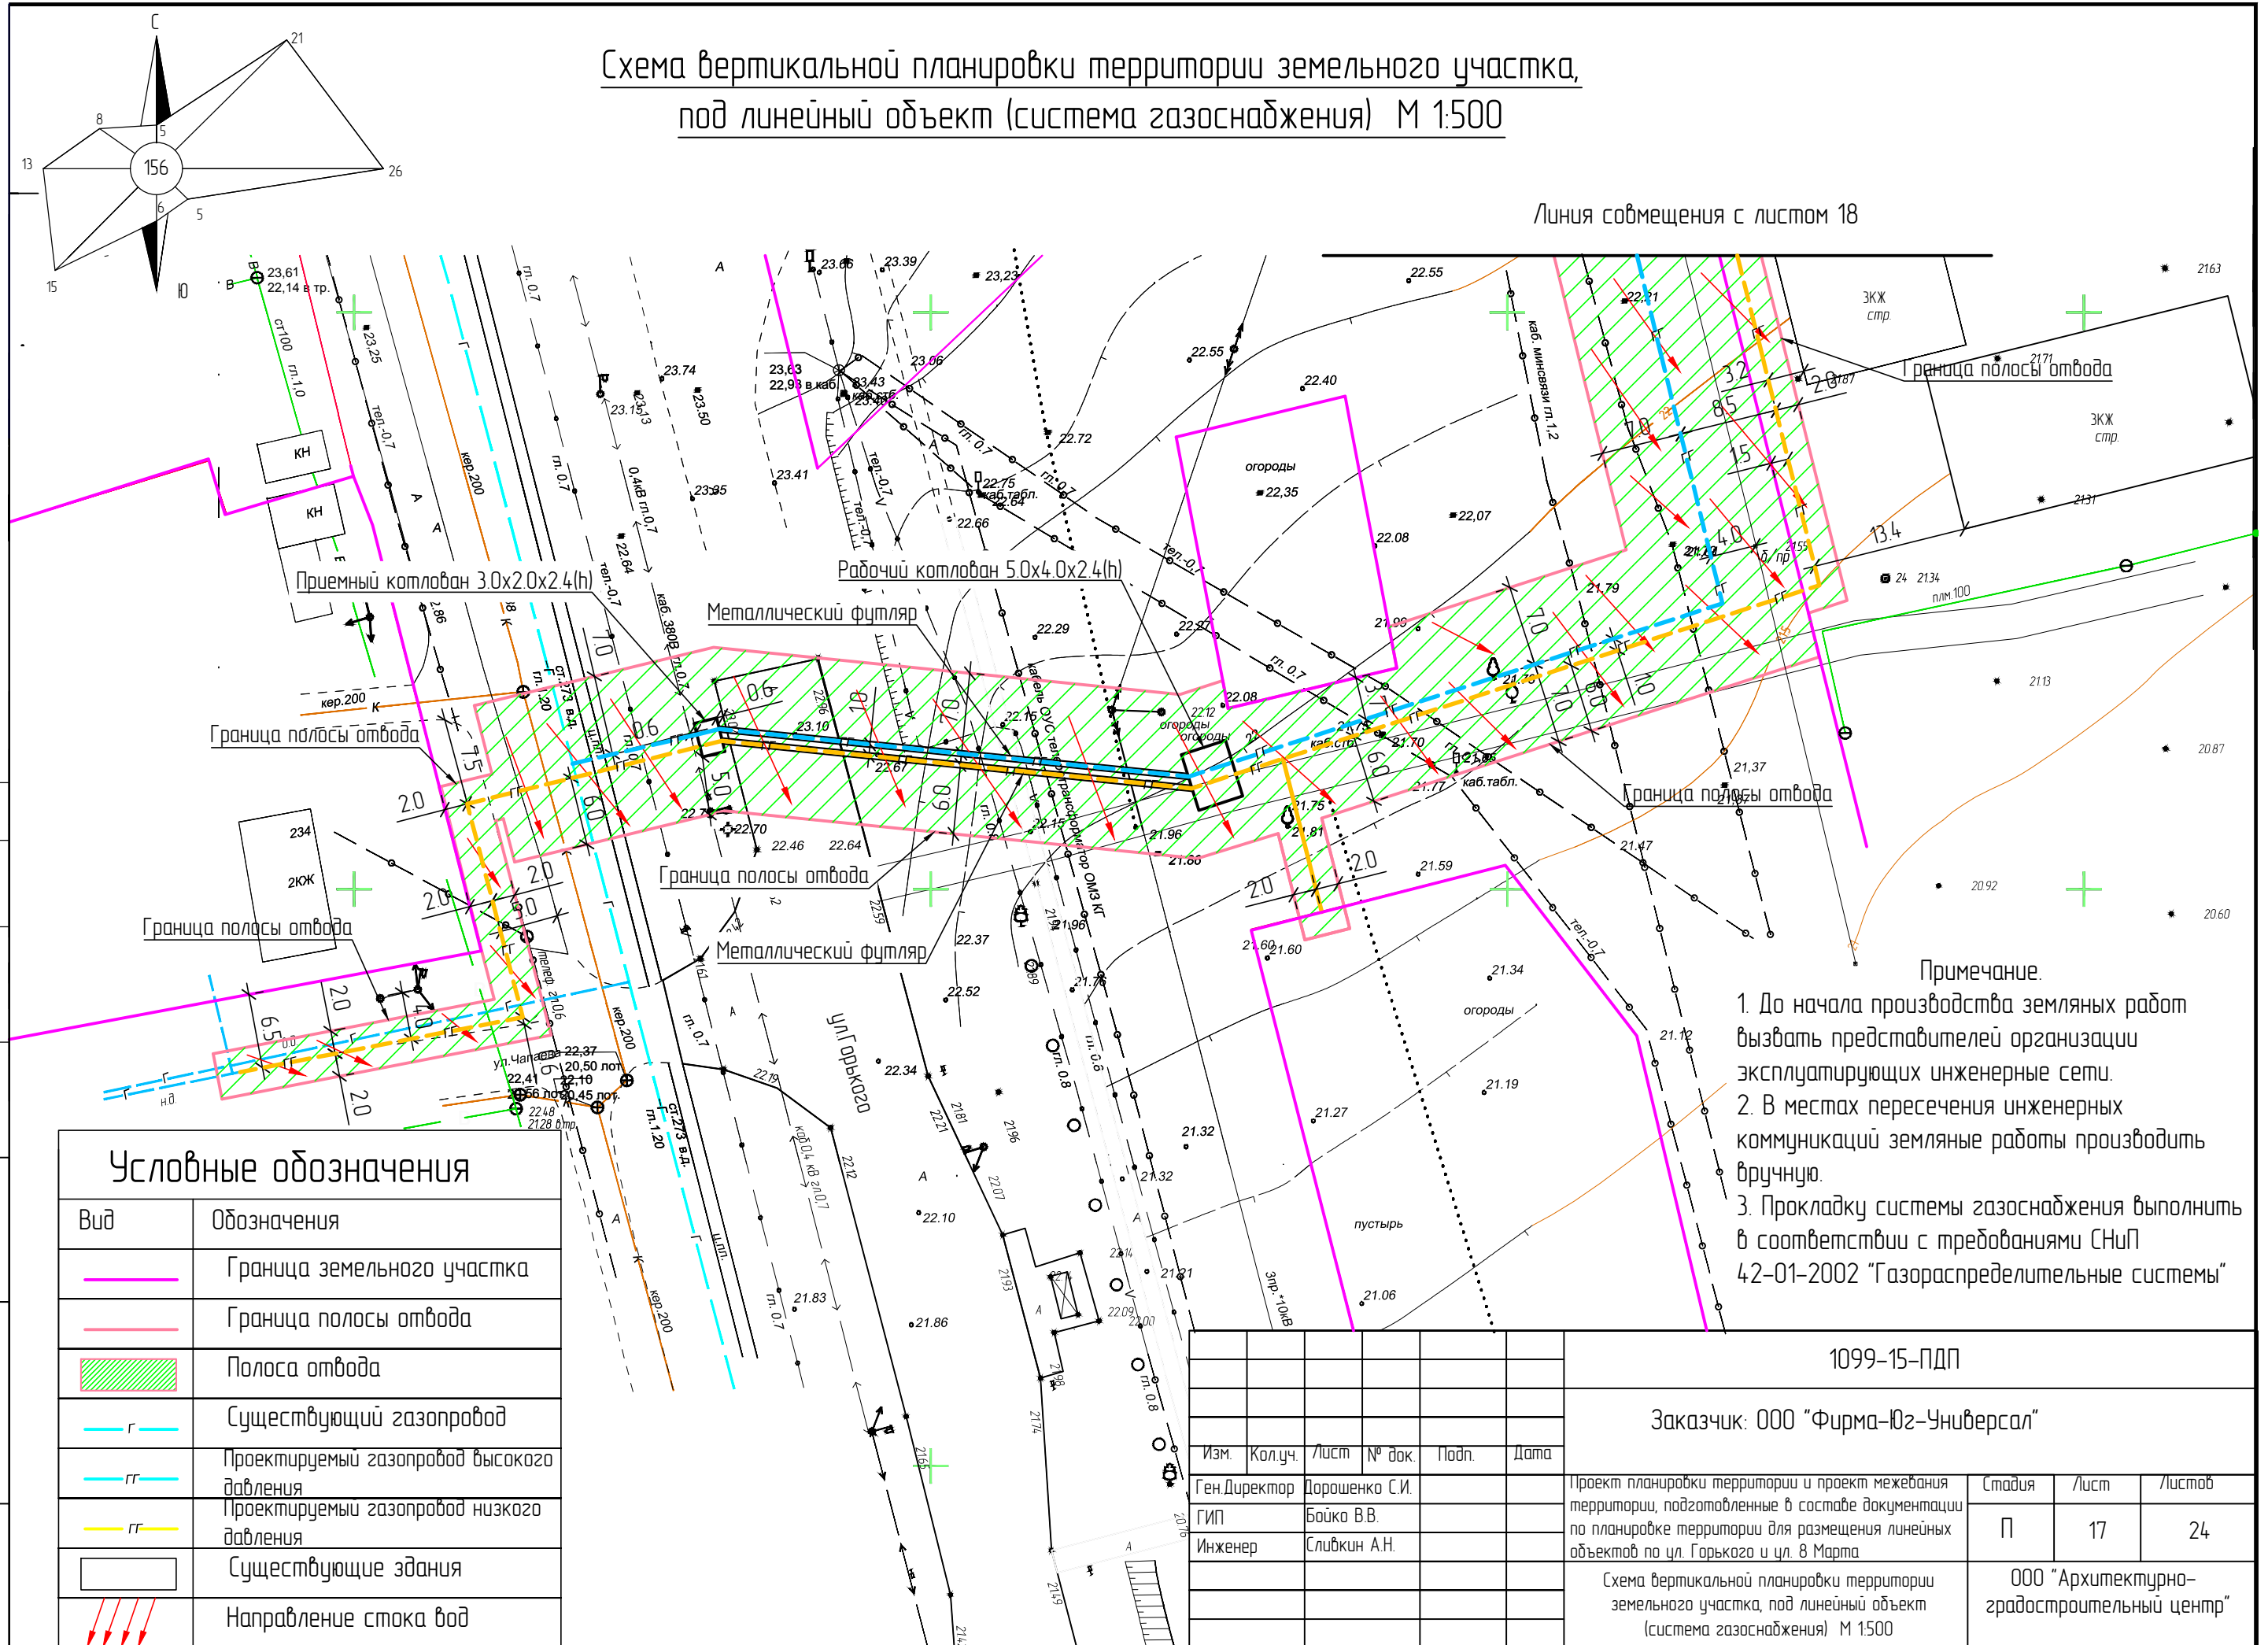

Примечание.  
1. До начала производства земляных работ вызвать представителей организации эксплуатирующих инженерные сети.  
2. В местах пересечения инженерных коммуникаций земляные работы производить вручную.  
3. Прокладку системы газоснабжения выполнить в соответствии с требованиями СНиП 4-2-01-2002 "Газораспределительные системы"

Условные обозначения	
Вид	Обозначения
	Граница земельного участка
	Граница полосы отвода
	Полоса отвода
	Существующий газопровод
	Проектируемый газопровод высокого давления
	Проектируемый газопровод низкого давления
	Существующие здания
	Направление стока вод

Согласовано	
Взам. инв. №	
Подпись и дата	
Инв. № подл.	

					1099-15-ПДП		
					Заказчик: ООО "Фирма-Юз-Универсал"		
Изм.	Кол.уч.	Лист	№ док.	Подп.	Дата	Проект планировки территории и проект межевания территории, подготовленные в составе документации по планировке территории для размещения линейных объектов по ул. Горького и ул. 8 Марта	
Ген Директор		Дорошенко С.И.				Стадия	Лист
ГИП		Бойко В.В.				П	17
Инженер		Сливкин А.Н.				Листов	24
					Схема вертикальной планировки территории земельного участка, под линейный объект (система газоснабжения) М 1:500		
					ООО "Архитектурно-градостроительный центр"		